


PRAC. ROLNICTWA PRECYZYJNEGO
I ŚLUSARNIA
INWENTARYZACJA

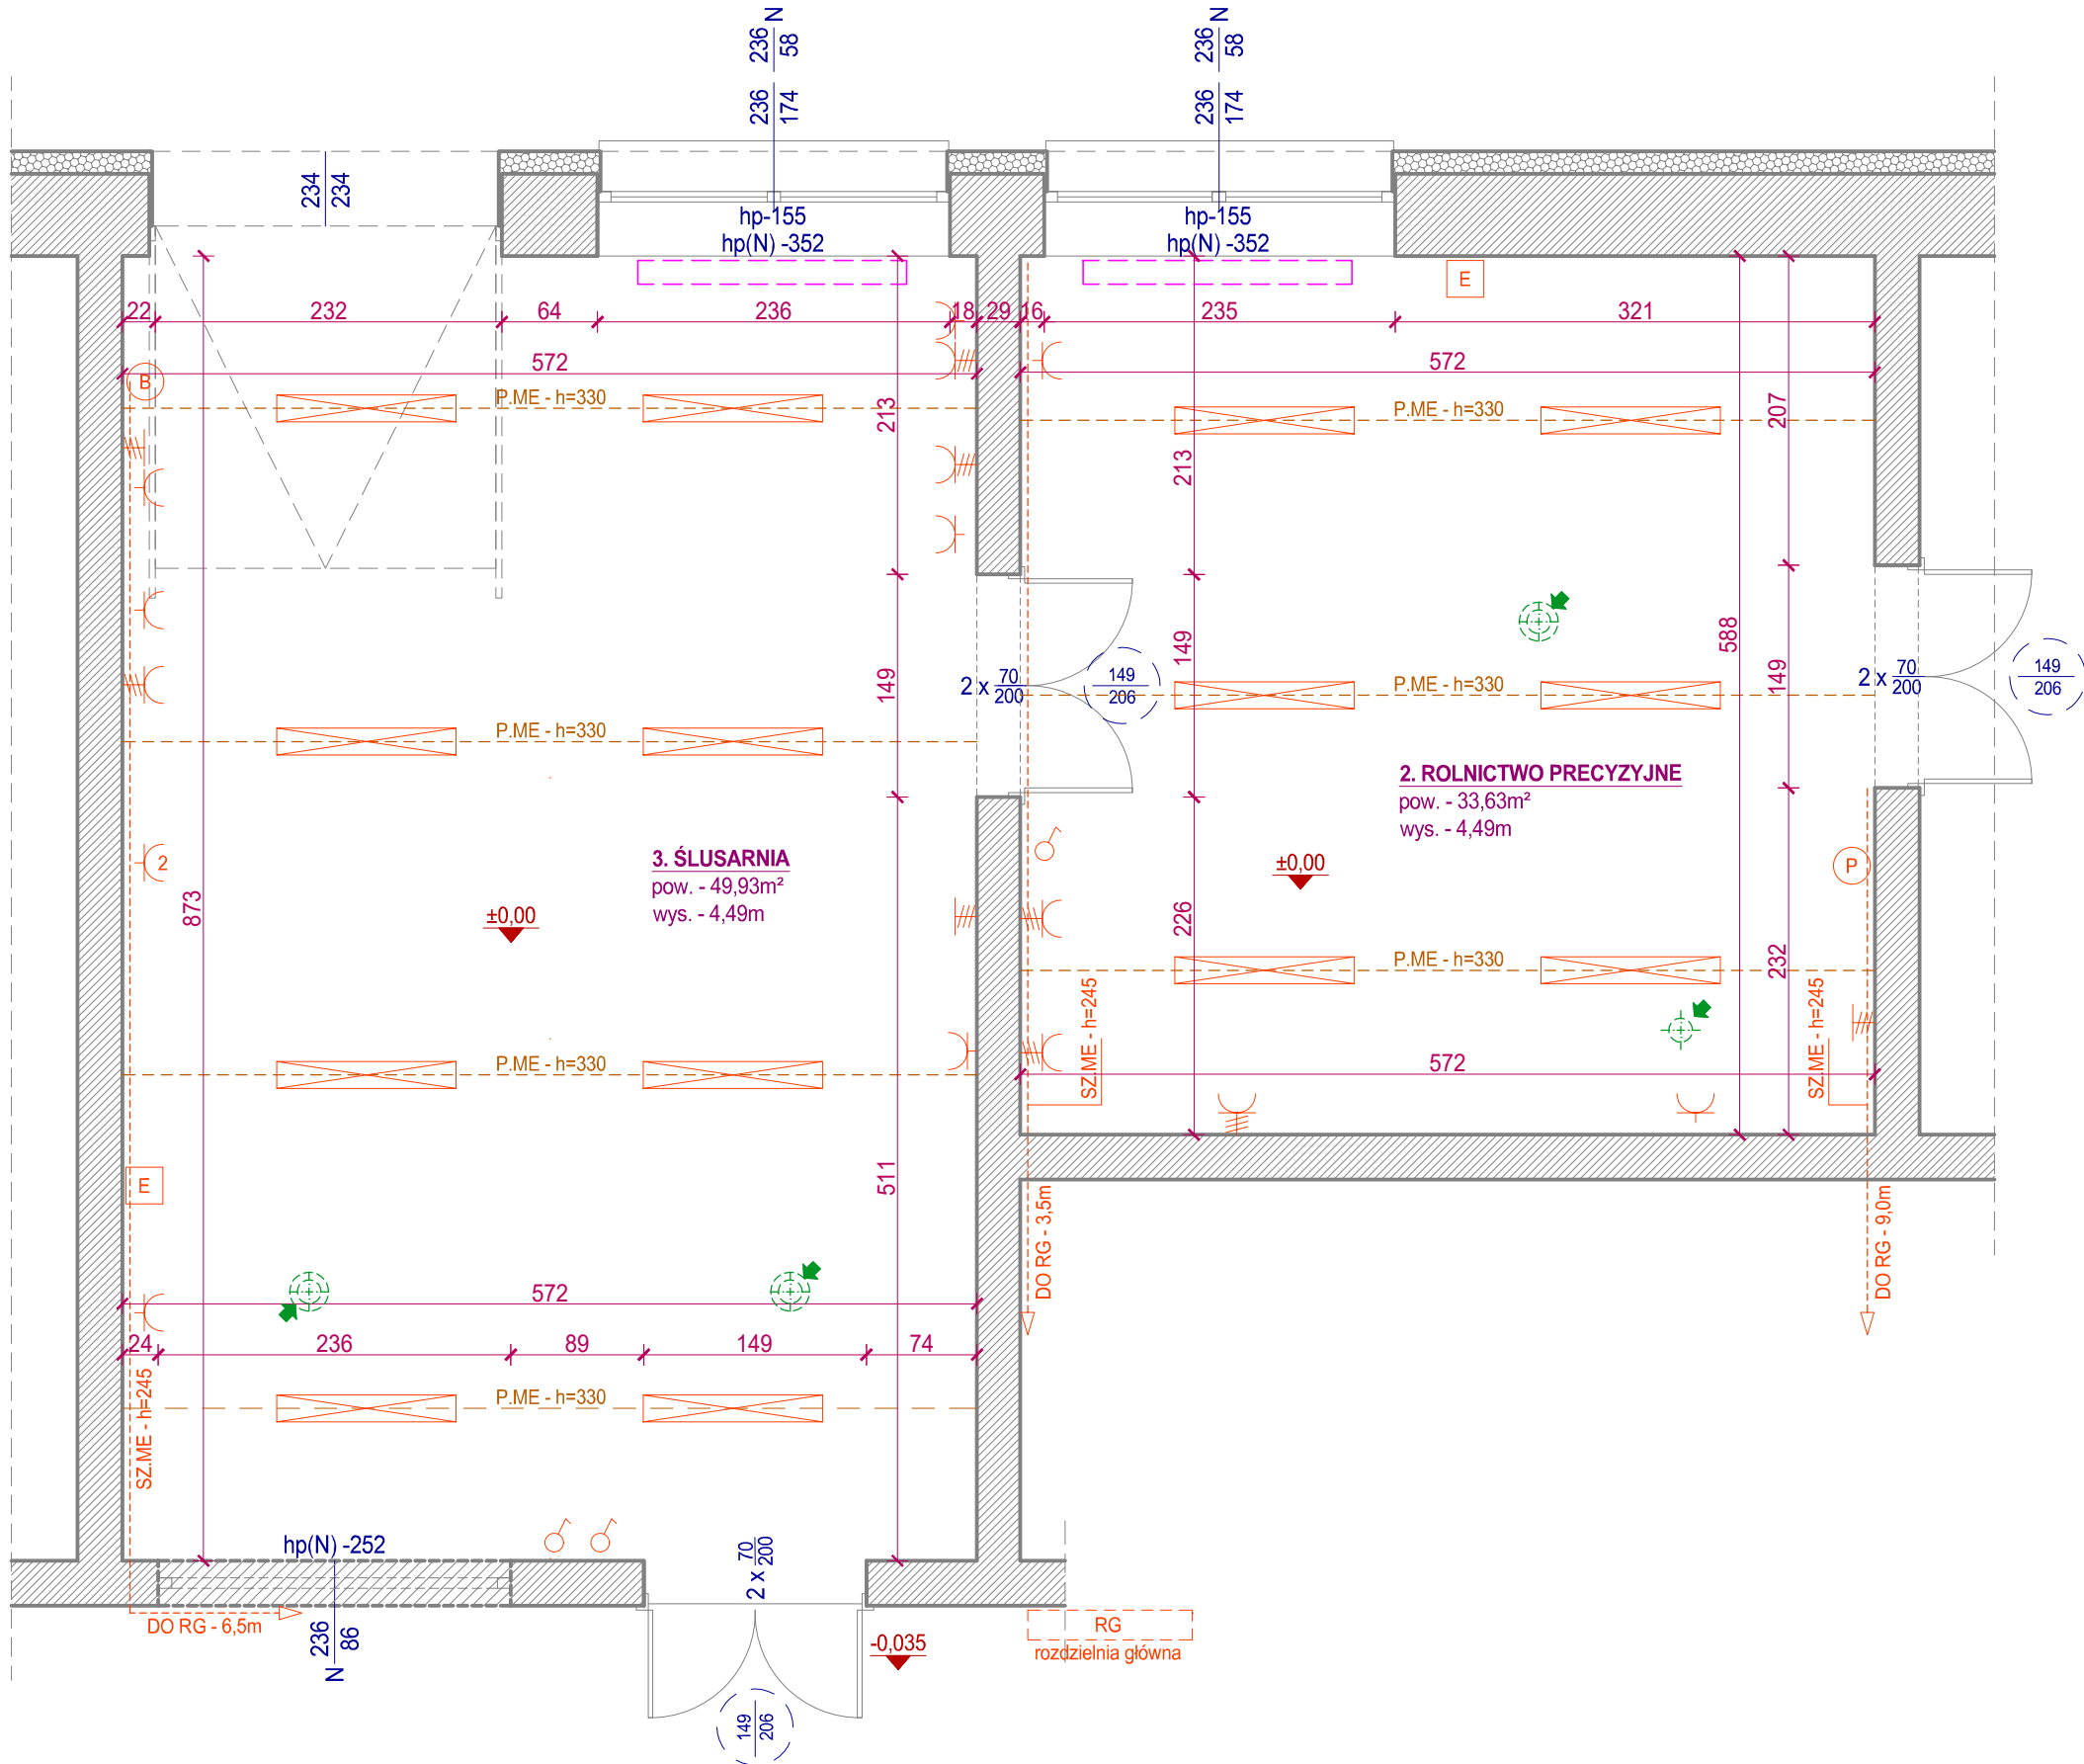

PODSTAWOWE OZNACZENIA

- ściany istniejące
- ściana z naswietłem górnym
- istniejące grzejniki typu "fawiera"
- istniejące gniazda 230V - pojed. / podw.
- istniejące gniazda 400V
- istn. przełączniki do gniazd 400V
- istn. puszki / inne punkty elektryczne
- istn. włącznik napędu bramy
- istniejące włączniki
- istniejące oprawy oświetleniowe
- istn. pręty montażowe opraw oświetlenia
- istn. szyny montażowe przewodów elektr.
- istn. wentylatory wentylacyjne

S P P H •FEST•		kontakt: ŁUKASZ WOJTYSIAK e-mail: wokasz@wp.pl tel. 606 632 999	
99-400 ŁÓWICZ, UL. BACZYŃSKIEGO 31; NIP: 834-000-17-12 REGON: 750263180			
NAZWA INWESTYCJI			
REMONT POMIESZCZEŃ DYDAKTYCZNYCH W BUDYNKU "B" I "C" ZESPOŁU SZKÓŁ PONADPODSTAWOWYCH NR 2 CENTRUM KSZTAŁCENIA ZAWODOWEGO IM. T. KOŚCIUSZKI W ŁÓWICZU, W RAMACH PROJEKTU POD NAZWĄ: "MODERNIZACJA PRACOWNI WARSZTATOWYCH DO POTRZEB ZDOBYCIA KWALIFIKACJI BRANŻOWYCH NA NOWYM RYNKU PRACY MECHANIZACJI ROLNICTWA"			
UL. BLICH 10, 99-400 ŁÓWICZ, DZ.NR 1376/6			BUDYNEK - C
RYS. NR I-2 (RLP, SL)			
PRAC. ROLNICTWA PRECYZYJNEGO			
I ŚLUSARNIA			
INWENTARYZACJA			
SKALA 1:50			
BRANŻA - ARCHITEKTURA / DATA - PAŹDZIERNIK 2025			
PROJEKTANT			
MGR INŻ. ARCH. HUBERT A. CIESIELSKI			
UPR. NR: 16/PDOKK/2014			
OPRACOWANIE - WSPÓŁPRACA			
MGR INŻ. ARCH. ŁUKASZ WOJTYSIAK			