


PRZEKRÓJ KONSTRUKCYJNY - KR1

PROJEKTOWANY CIĄG PIESZO-JEZDNY

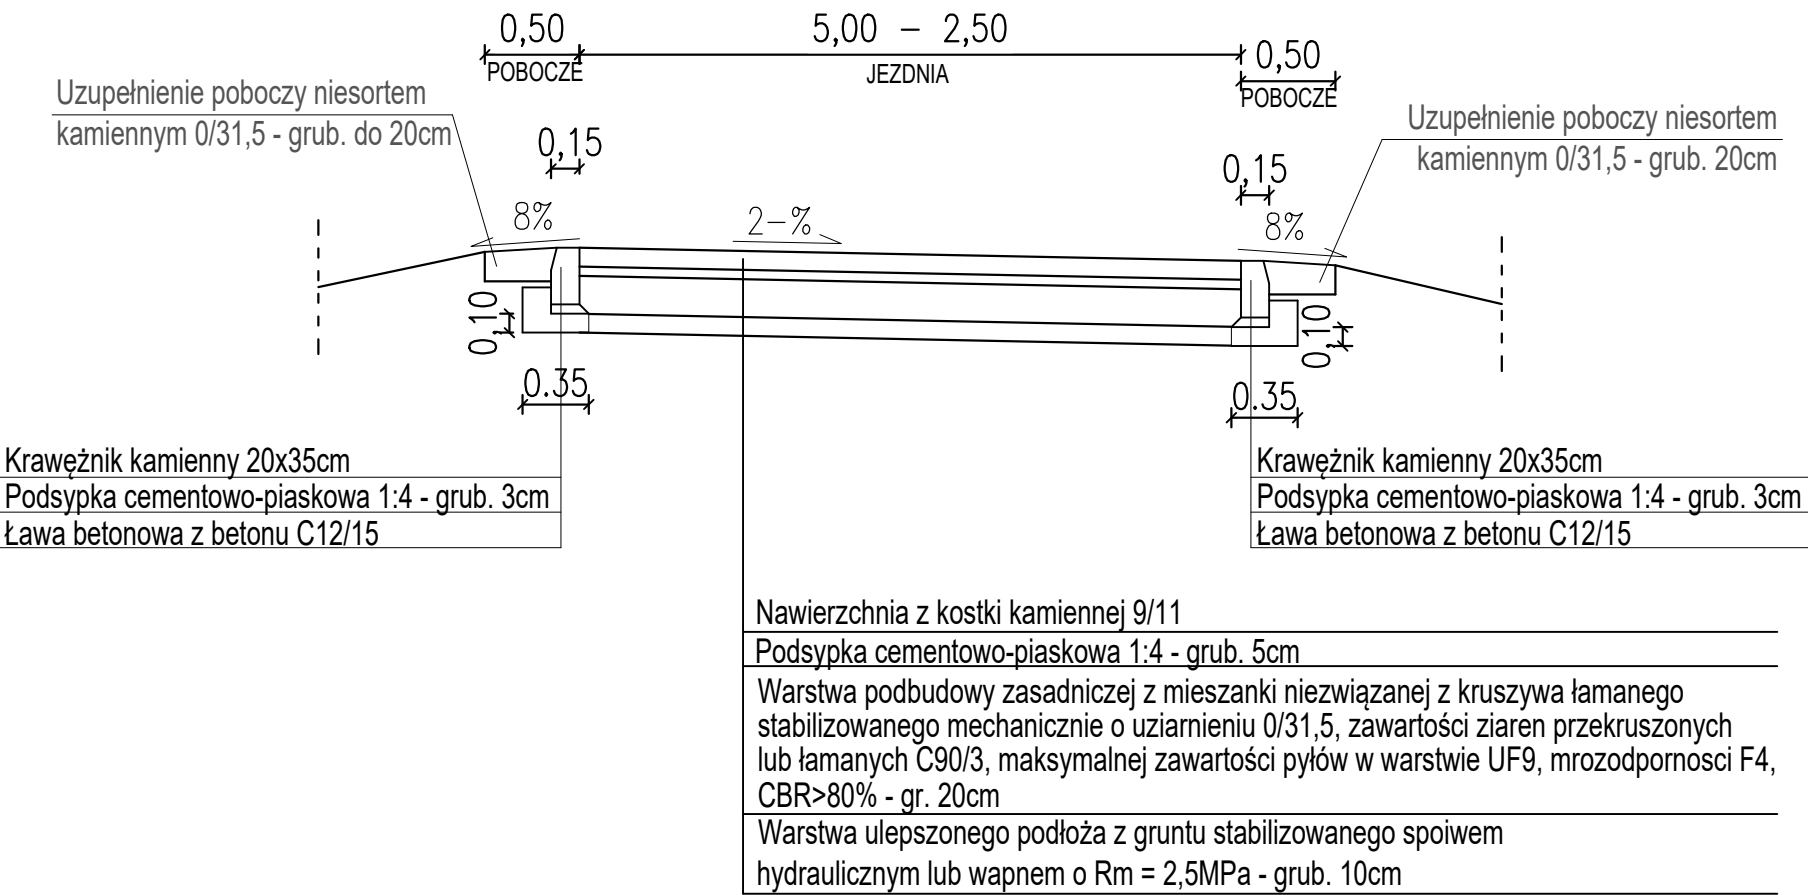

wymiary podano w metrach

Zamawiający:			
Gmina Osiecznica ul. Lubañska 43 59-724 Osiecznica			
Jednostka projektowa:			
Usługi Projektowe, Nadzór Budowlany, Wykonawstwo Robót Budowlanych, Tomasz Nowak m. Dobra 100 59-700 Bolesławiec tel.: +048 75 732 6001, tel. kom.: +048 502 284 858			
Stadium:			
Projekt Budowlany Projekt architektoniczno-budowlany			
Zamierzenie budowlane:			
Przebudowa ulicy Łąkowej w miejscowości Świętoszów			
Branża:			
Drogowa			
Tytuł rysunku:			
Charakterystyczne przekroje normalne			
Autorzy opracowania:			
Stanowisko	Imię i nazwisko	Nr uprawnień	Podpis
Projektant branża drogowa	inż. Andrzej Nowak	1607/86 - DOŚ.BD/0019/01 specjalność konstrukcyjno-inżynierska w zakresie dróg i lotniskowych dróg startowych i manipulacyjnych	
Opcacował branża drogowa	inż. Tomasz Nowak		
	Data oprac.:	Skala:	Nr rys.:
	04.02.2026 r.	1:40	01/01