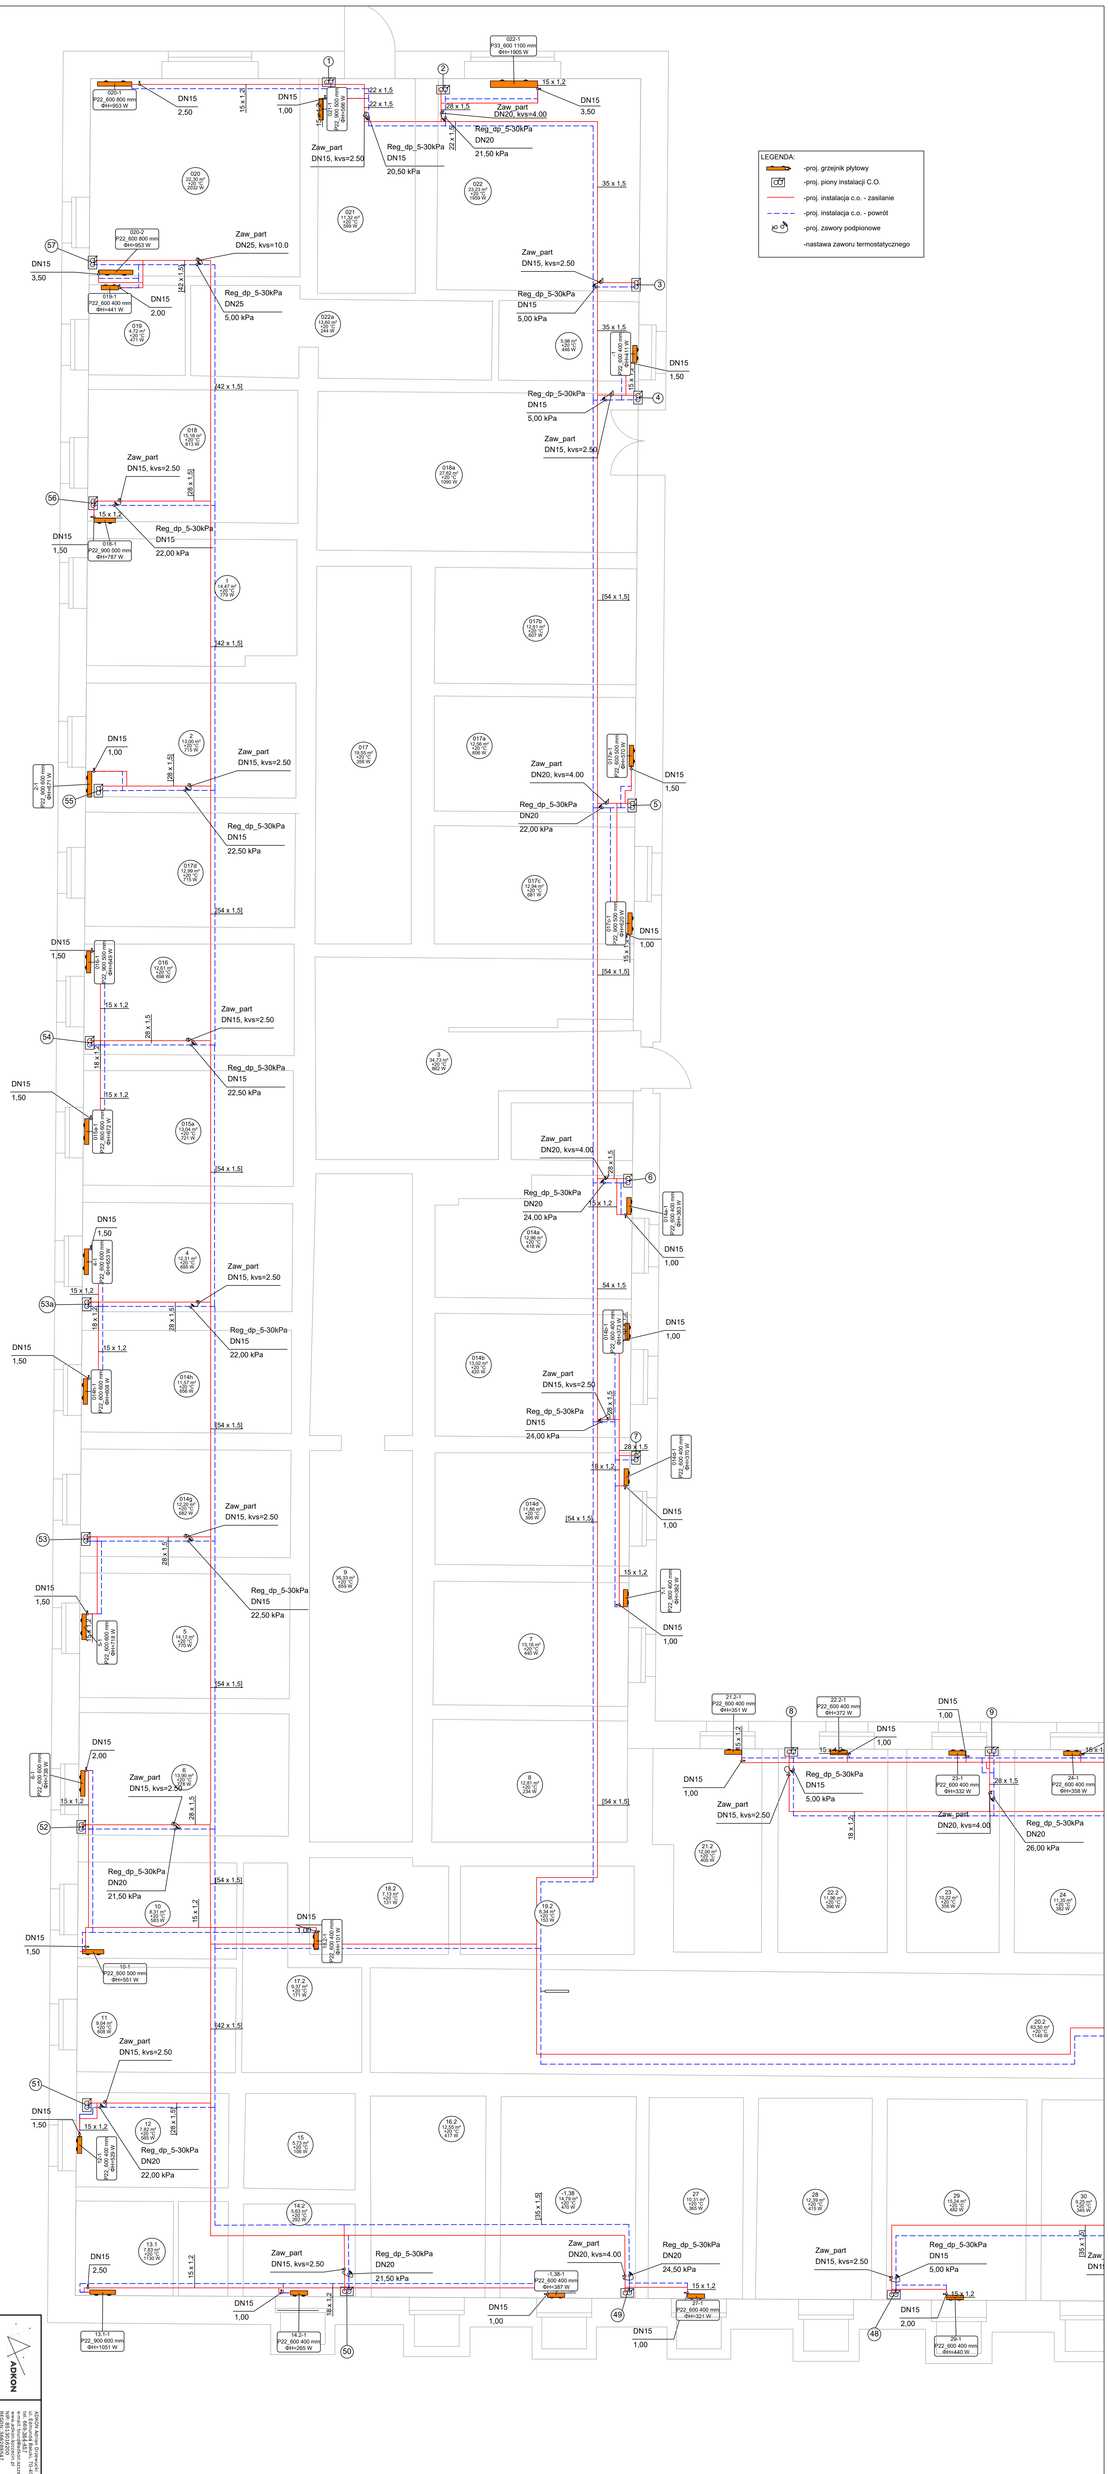
LEGENDA:
-proj. grzejnik płytowy
-proj. piony instalacji C.O.
-proj. instalacja c.o. - zasilanie
-proj. instalacja c.o. - powrót
-proj. zawory podpionowe
-nastawa zaworu termostatycznego
Zaw_part DN25, kvs=10.0
Zaw_part DN15, kvs=2.50
Zaw_part DN20, kvs=4.00
Reg_dp_5-30kPa DN25 5,00 kPa
Reg_dp_5-30kPa DN15 5,00 kPa
Reg_dp_5-30kPa DN15 20,50 kPa
Reg_dp_5-30kPa DN20 21,50 kPa
Reg_dp_5-30kPa DN15 22,00 kPa
Reg_dp_5-30kPa DN15 22,50 kPa
Reg_dp_5-30kPa DN20 24,00 kPa
Reg_dp_5-30kPa DN15 5,00 kPa
Reg_dp_5-30kPa DN20 26,00 kPa
Reg_dp_5-30kPa DN20 21,50 kPa
Reg_dp_5-30kPa DN20 24,50 kPa
Reg_dp_5-30kPa DN15 5,00 kPa
Reg_dp_5-30kPa DN20 22,00 kPa
DN15 1,00
DN15 1,50
DN15 2,00
DN15 2,50
DN15 3,50