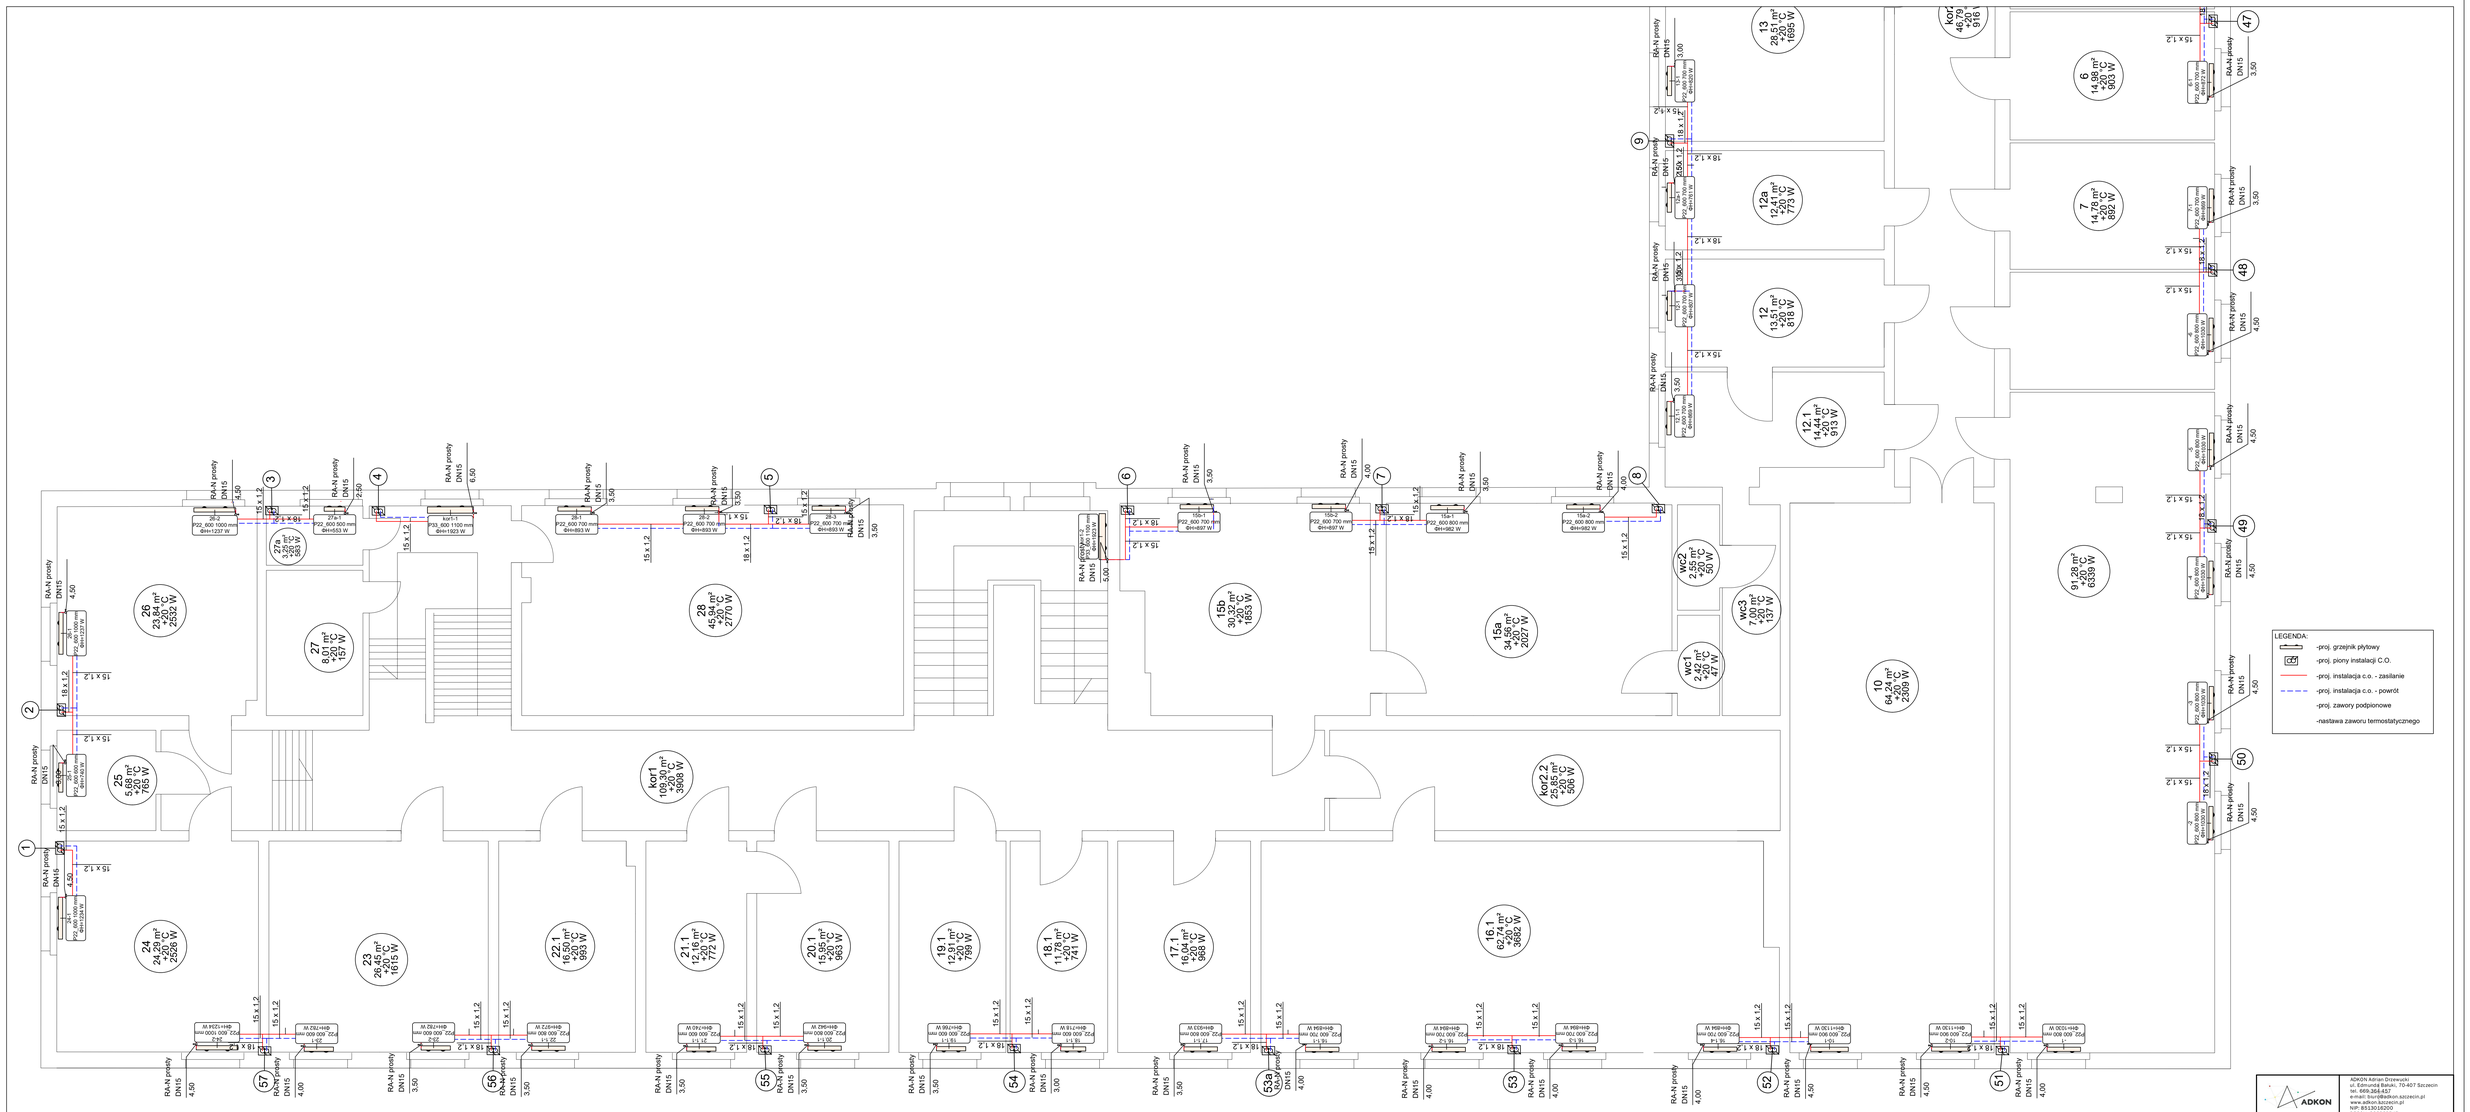

ADKON
ADKON Adrian Drzewucki
ul. Edmunda Bałuki, 70-407 Szczecin
tel. 669-364-457
e-mail: biuro@adkon.szczecin.pl
www.adkon.szczecin.pl
NIP: 8130185200
REGON: 368269547

OBIEKT:

Modernizacja instalacji centralnego ogrzewania

ADRES INWESTYCJI:

pow. Szczecin, gm. Szczecin, ul. Piastów 19, 70-310 Szczecin

PROJEKTANT BRANŻY SANITARNEJ: PODPIS:

mgr inż. Adrian Drzewucki upr. nr ZAP/0052/PWBS/17

(opis), instalacja w zakresie ceny, instalacji i urządzeń cieplnych, wentylacyjnych, gazowych, wod.-kan.(w ograniczonym zakresie)

SPRAWDZAJĄCY BRANŻY SANITARNEJ: PODPIS:

mgr inż. Anna Siwek-Szychalska upr. nr ZAP/0056/PWBS/17

(opis), instalacja w zakresie ceny, instalacji i urządzeń cieplnych, wentylacyjnych, gazowych, wod.-kan.(w ograniczonym zakresie)

BRANŻA:	FAZA:	DATA:	SKALA:	NR RYS.:
Sanitarna	PT	06.2025	1:50	S2.1

NAZWA RYSUNKU:

Instalacja C.O. - rzut parteru (cz. I)