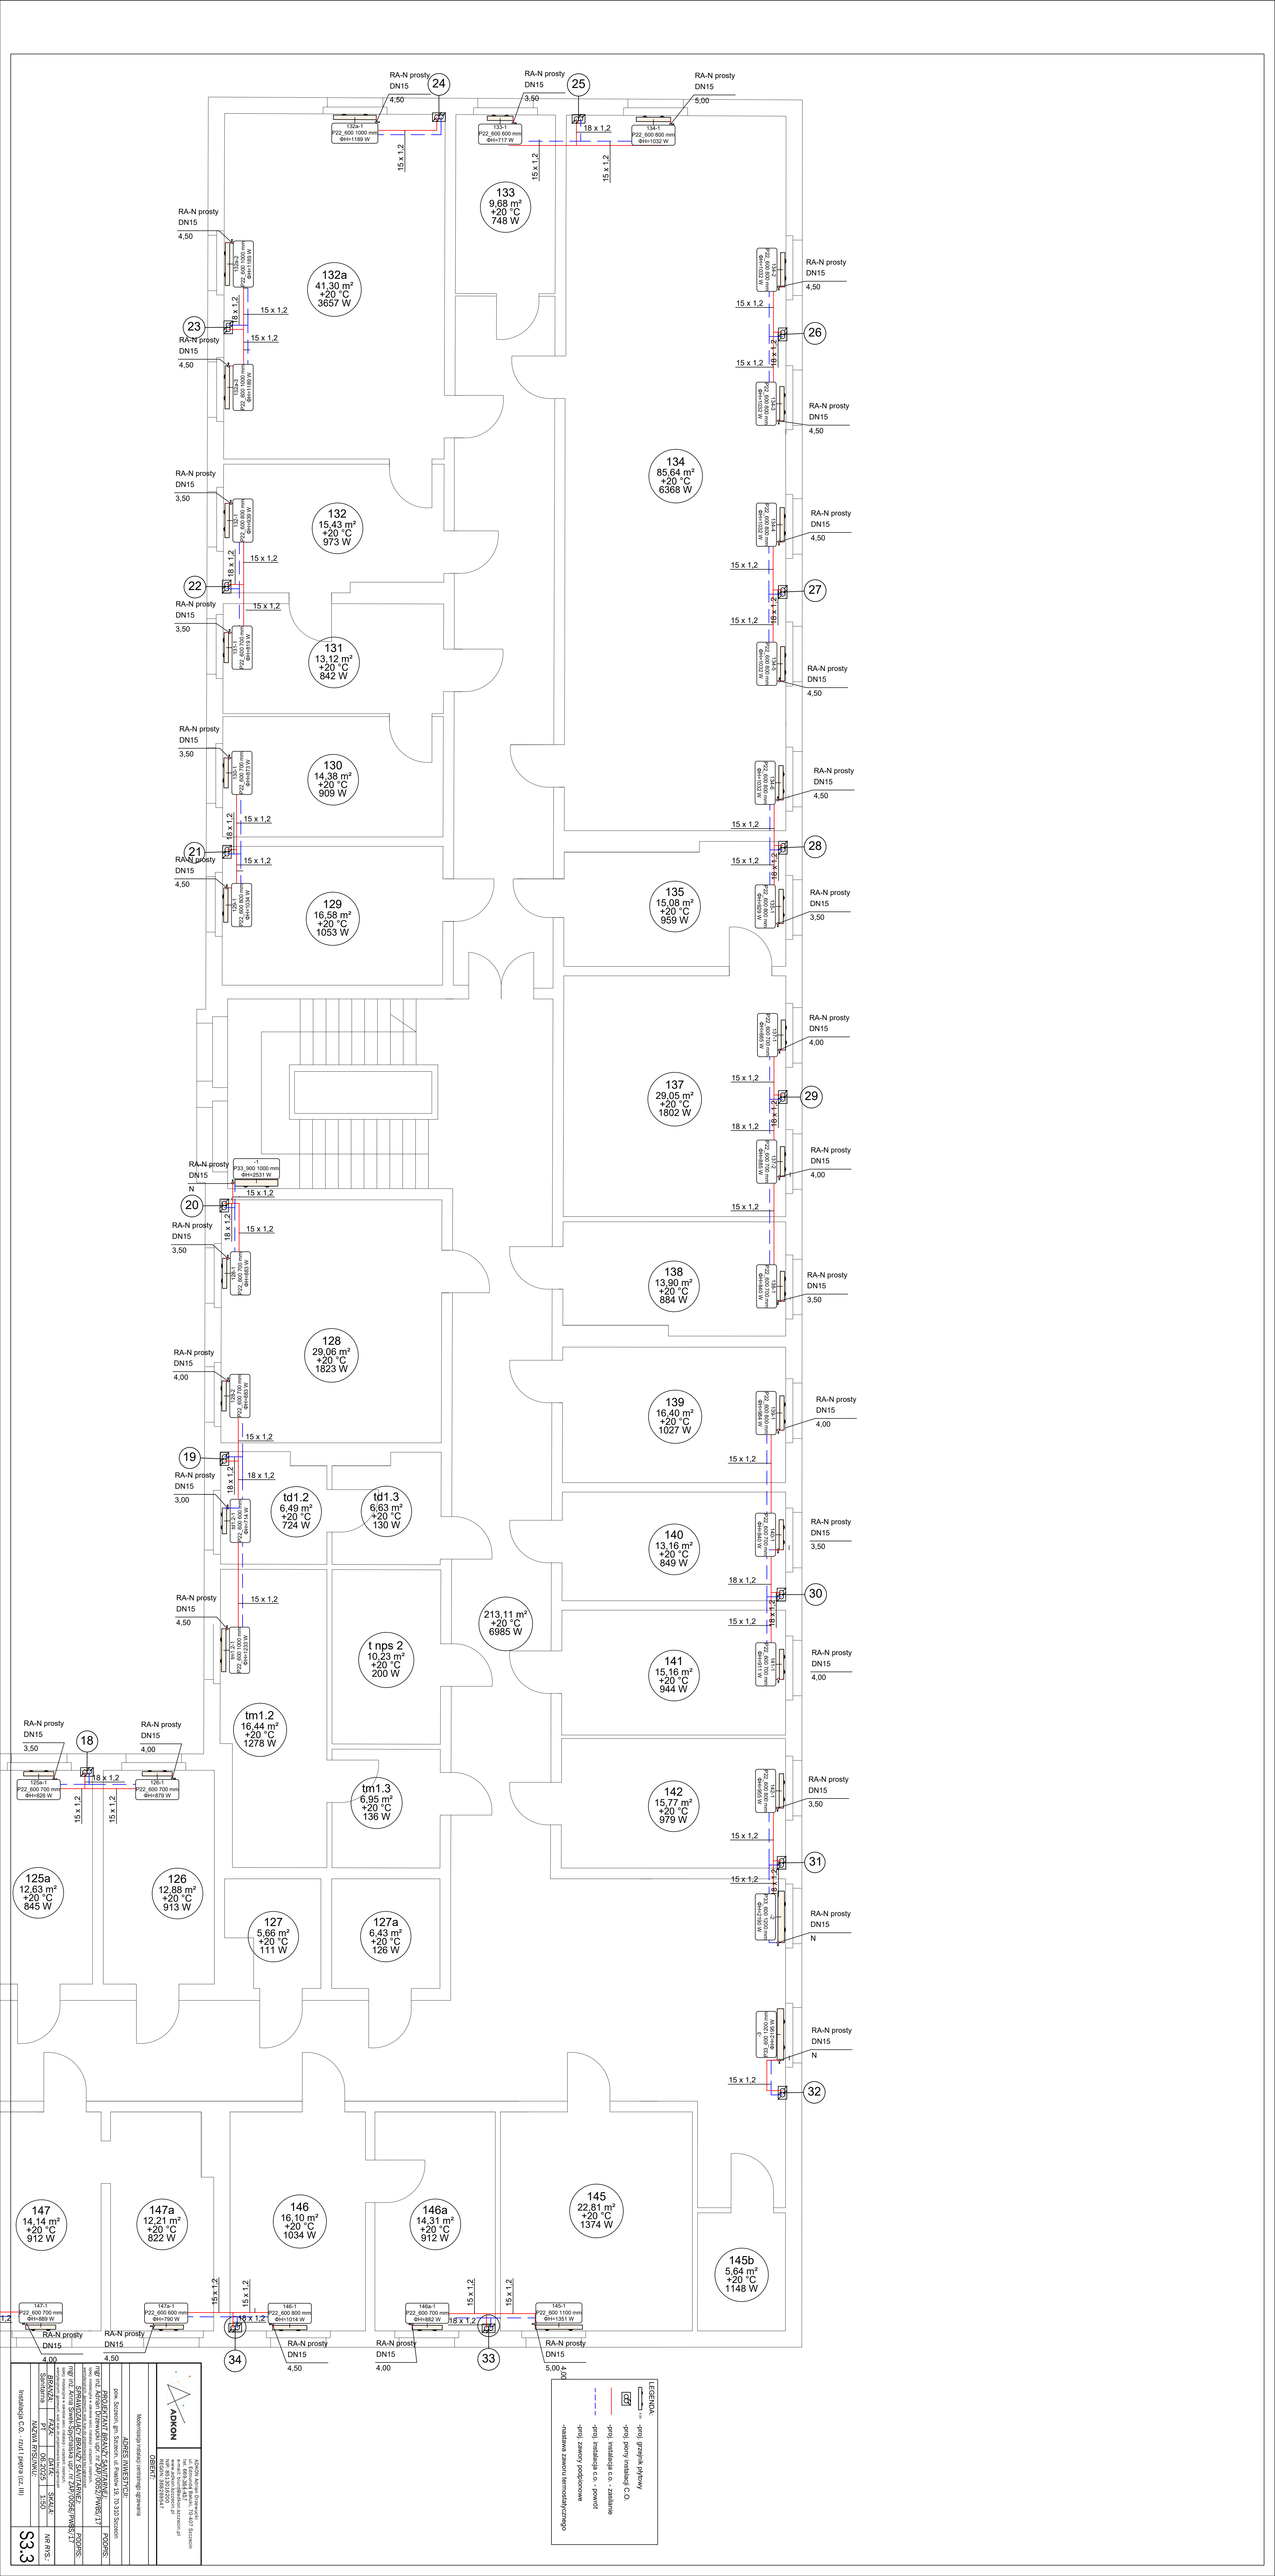
RA-N prosty DN15 4,50
RA-N prosty DN15 3,50
RA-N prosty DN15 5,00
RA-N prosty DN15 4,00
RA-N prosty DN15 3,00
15 x 1,2
18 x 1,2
132a 41,30 m² +20 °C 3657 W
132 15,43 m² +20 °C 973 W
131 13,12 m² +20 °C 842 W
130 14,38 m² +20 °C 909 W
129 16,58 m² +20 °C 1053 W
128 29,06 m² +20 °C 1823 W
td1.2 6,49 m² +20 °C 724 W
td1.3 6,63 m² +20 °C 130 W
t nps 2 10,23 m² +20 °C 200 W
tm1.2 16,44 m² +20 °C 1278 W
tm1.3 6,95 m² +20 °C 136 W
125a 12,63 m² +20 °C 845 W
126 12,88 m² +20 °C 913 W
127 5,66 m² +20 °C 111 W
127a 6,43 m² +20 °C 126 W
133 9,68 m² +20 °C 748 W
213,11 m² +20 °C 6985 W
134 85,64 m² +20 °C 6368 W
135 15,08 m² +20 °C 959 W
137 29,05 m² +20 °C 1802 W
138 13,90 m² +20 °C 884 W
139 16,40 m² +20 °C 1027 W
140 13,16 m² +20 °C 849 W
141 15,16 m² +20 °C 944 W
142 15,7 m² +20 °C 979 W
145 22,81 m² +20 °C 1374 W
145b 5,64 m² +20 °C 1148 W
146 16,10 m² +20 °C 1034 W
146a 14,31 m² +20 °C 912 W
147 14,14 m² +20 °C 912 W
147a 12,21 m² +20 °C 822 W
23
22
21
20
19
18
26
27
28
29
30
31
32
33
34
LEGENDA
Armatura grzejnikowa
CO
rura zasilająca
rura powrotna
rura zasilająca c.o. - pomost
rura powrotna c.o. - pomost
rura zasilająca c.o. - zadaszenie
rura powrotna c.o. - zadaszenie
ADKON
PROJEKTOWANIE BRANŻOWE
SPRAWOWANIE NADZORU AUTORSKIEGO
PODPIS
Instalacja C.O. - część I piętra (cz. III)
SKALA
DATA
RYSUNEK NR
S3.3