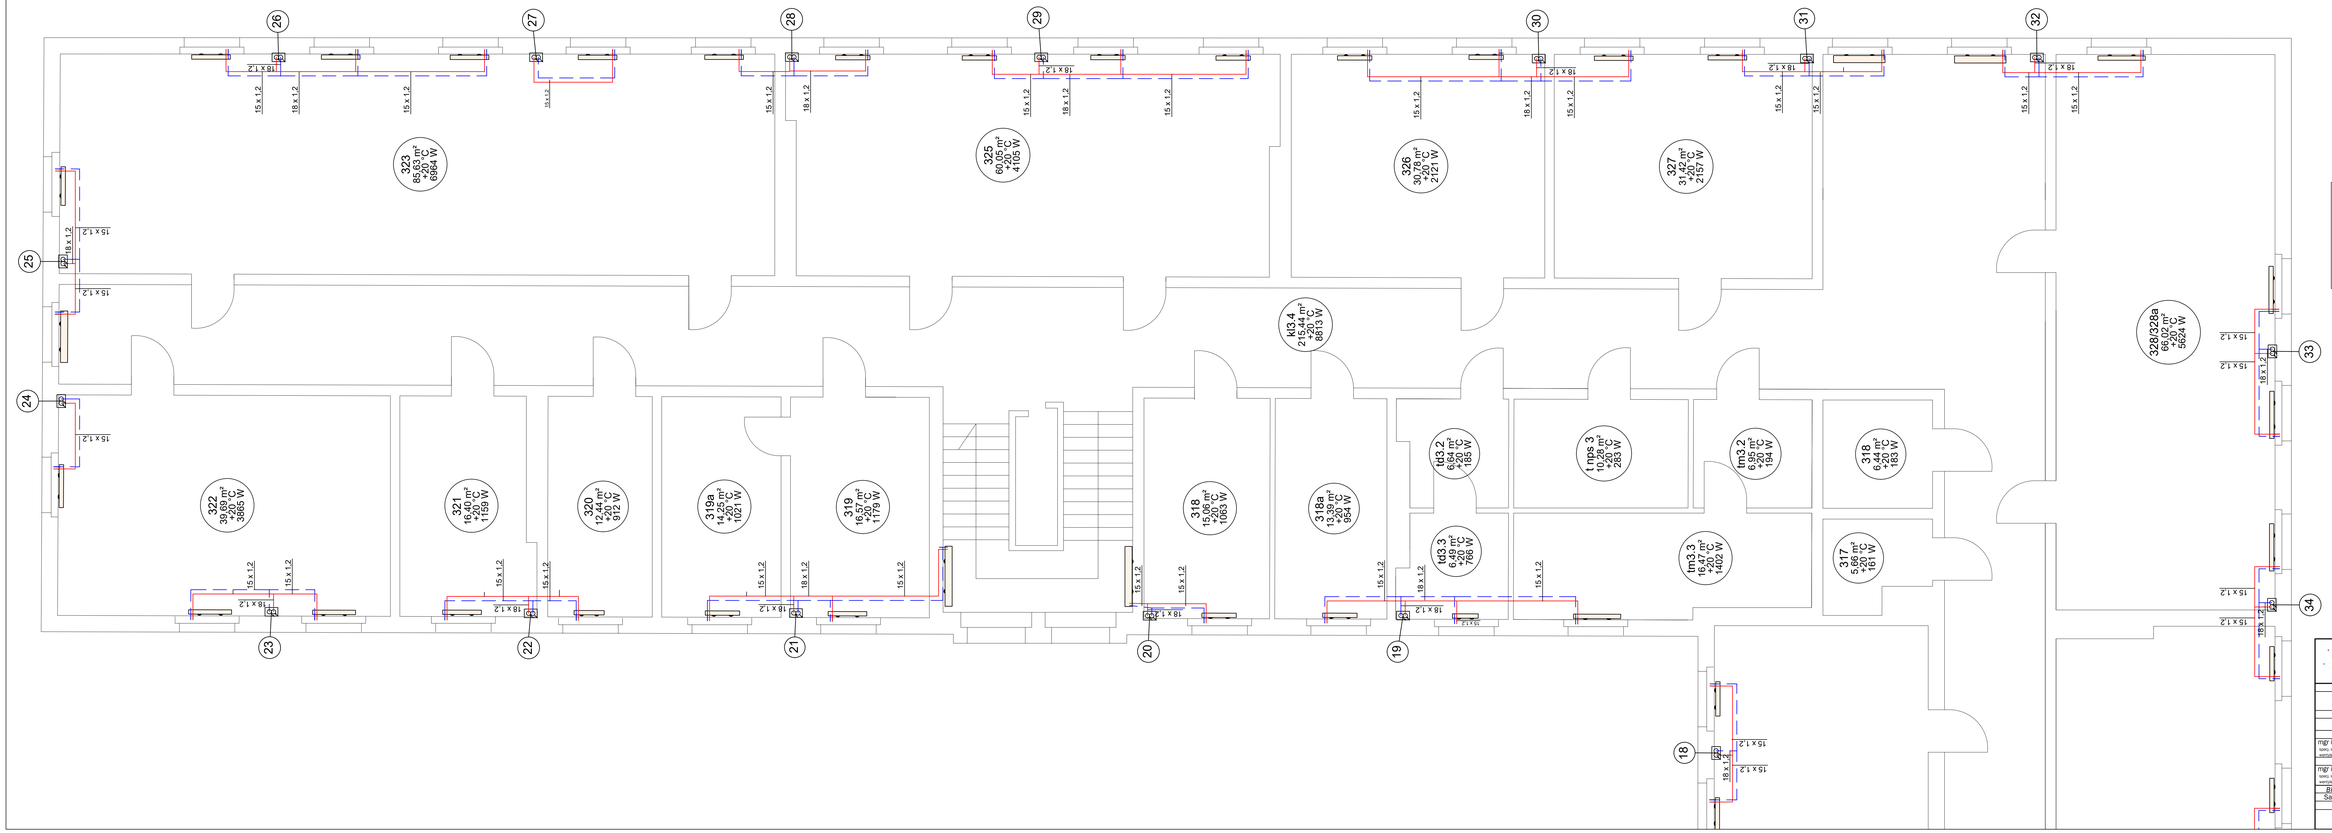
323
85,63 m²
+20 °C
6964 W
325
60,05 m²
+20 °C
4 103 W
326
30,78 m²
+20 °C
2 121 W
327
31,42 m²
+20 °C
2 157 W
328/328a
60,47 m²
+20 °C
5624 W
322
39,69 m²
+20 °C
3865 W
321
16,40 m²
+20 °C
1 159 W
320
12,44 m²
+20 °C
912 W
319a
14,25 m²
+20 °C
1021 W
319
16,57 m²
+20 °C
1 179 W
318
15,06 m²
+20 °C
1053 W
318a
13,39 m²
+20 °C
954 W
kl3.4
215,44 m²
+20 °C
8513 W
td3.2
6,50 m²
+20 °C
185 W
td3.3
6,49 m²
+20 °C
766 W
t1ps.3
10,28 m²
+20 °C
283 W
tm3.2
6,95 m²
+20 °C
184 W
tm3.3
14,47 m²
+20 °C
1402 W
318
6,44 m²
+20 °C
183 W
317
5,69 m²
+20 °C
161 W
15 x 1,2
18 x 1,2
LEGENDA:
-proj. grzejnik płytowy
-proj. piony instalacji C.O.
-proj. instalacja c.o. - zasilanie
-proj. instalacja c.o. - powrót
-proj. zawory podpionowe
-nastawa zaworu termostatycznego
ADKON
ADKON Adrian Drzewucki
ul. Edmunda Bałuki, 70-407 Szczecin
tel. 669-364-457
e-mail: biuro@adkon.szczecin.pl
www.adkon.szczecin.pl
NIP: 8513016200
REGON: 366189547
OBIEKT:
Modernizacja instalacji centralnego ogrzewania
ADRES INWESTYCJI:
pow. Szczecin, gm. Szczecin, ul. Piastów 19, 70-310 Szczecin
PROJEKTANT BRANŻY SANITARNEJ:
mgr inż. Adrian Drzewucki upr. nr ZAP/0052/PWBS/17
sanit. instalacyjne w zakresie sieci, instalacji i urządzeń cieplnych, wentylacyjnych i klimatyzacyjnych bez ograniczeń w specjalności
PODPIS:
SPRAWDZAJĄCY BRANŻY SANITARNEJ:
mgr inż. Alina Siwek-Sypchalska upr. nr ZAP/0056/PWBS/17
sanit. instalacyjne w zakresie sieci, instalacji i urządzeń cieplnych, wentylacyjnych i klimatyzacyjnych bez ograniczeń w specjalności
PODPIS:
BRANŻA: Sanitarna
FAZA: PT
DATA: 06.2025
SKALA: 1:50
NR RYS.:
NAZWA RYSUNKU:
Instalacja C.O. - rzut III piętra (cz. III)
S5.3