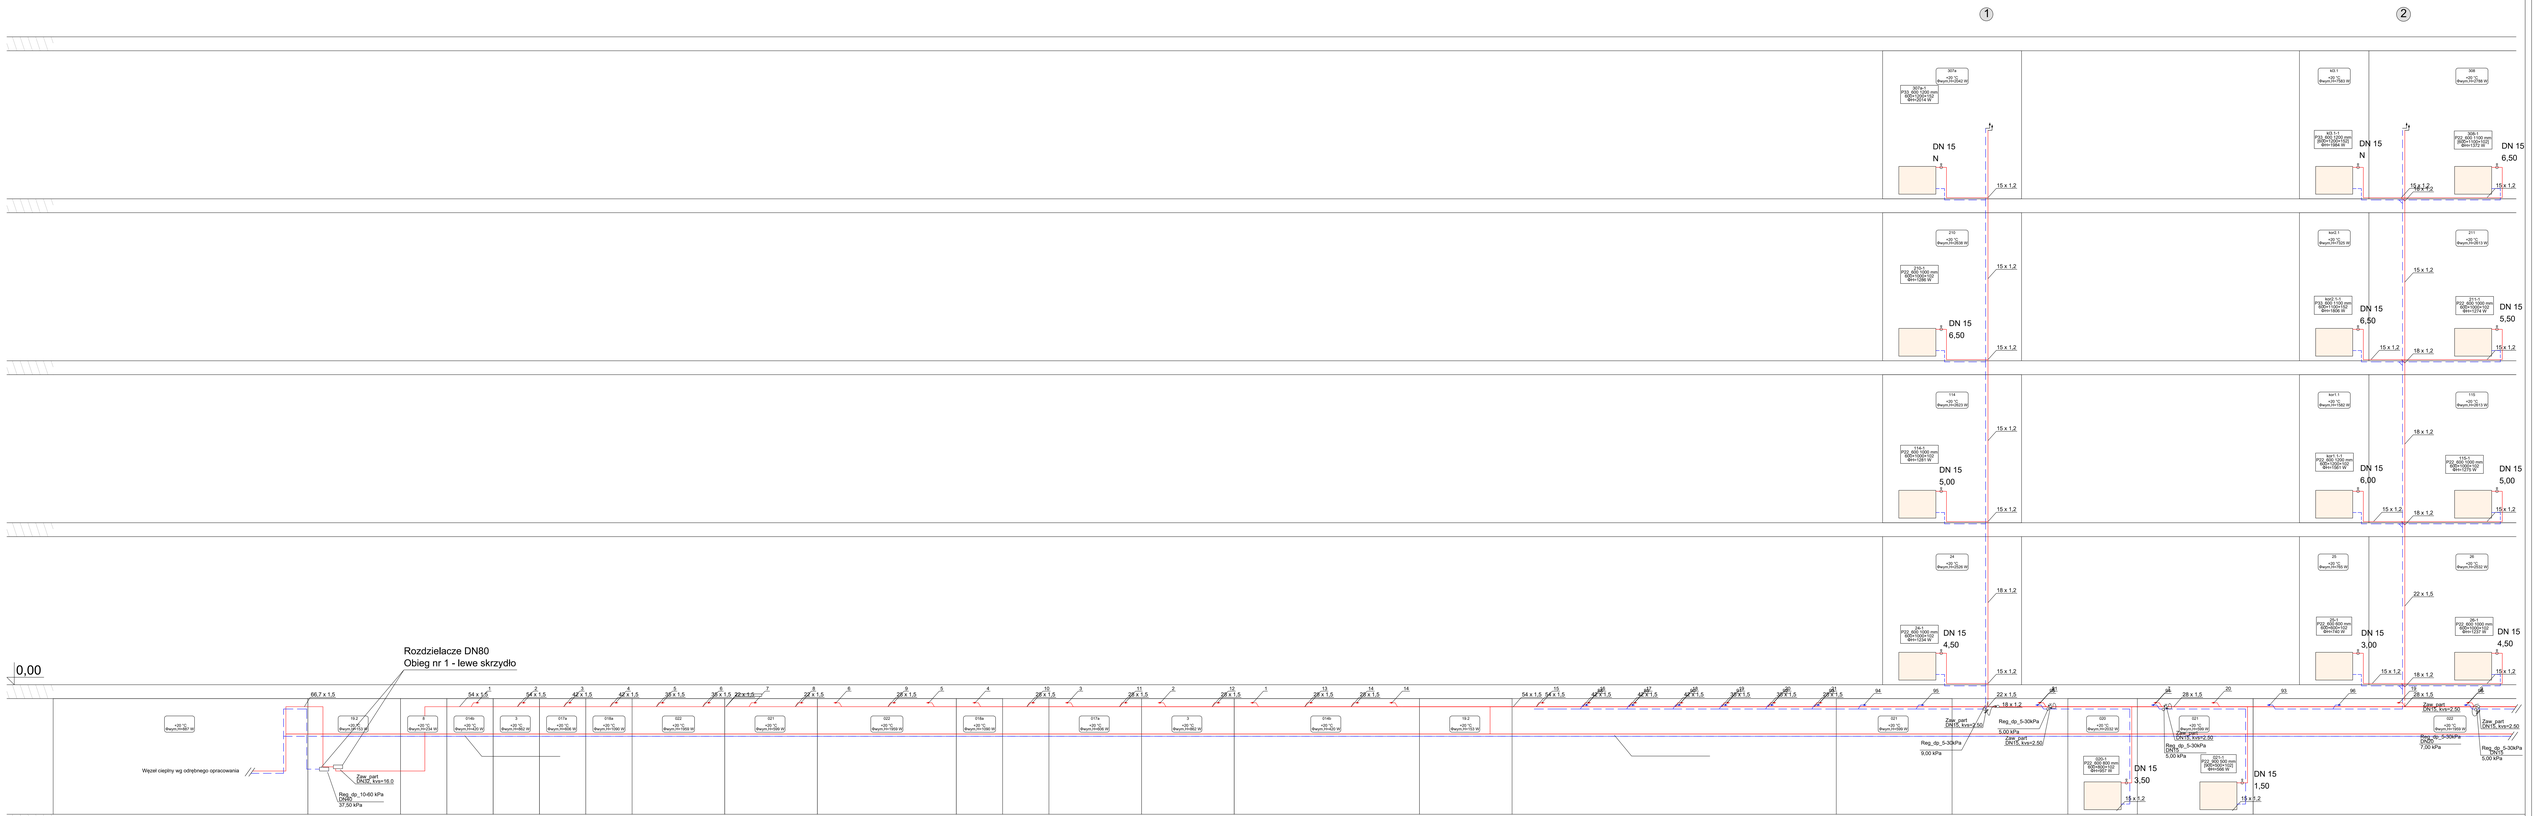

LEGENDA:

- -proj. instalacja c.o. - zasilanie
- -proj. instalacja c.o. - powrót
- -proj. zawory podpionowe
- -nastawa zaworu termostatycznego

JOKON	JOKON Spółka Akcyjna ul. Edmunda Biernackiego 14, 15-807 Białystok tel. 85 664 60 00 e-mail: jokon@jokon.pl www.jokon.pl/pl/kontakt NIP: 542-00-05-545 REGON: 050013490
OBIEKT	
Modernizacja instalacji centralnego ogrzewania	
ADRES INWESTYCJI	
gmina Szczecin, gm. Szczecin, ul. Piastów 39, 70-310 Szczecin	
PROJEKTANT BRANŻY SANITARNEJ	PODPIS
mgr inż. Adrian Grabowski upr. nr UAP/0002/PWOS/17	
SPRAWDZAJĄCY BRANŻY SANITARNEJ	PODPIS
mgr inż. Anna Beata Szczurkiewicz upr. nr UAP/0006/PWOS/17	
OPRACOWAŁ	SKALA
BRANŻA: CO	1:50
SPECJALNOŚĆ: INSTALACYJNA	
RODZAJ OPRACOWANIA:	
Instalacja C.O. - rozwinięcie - część I	

A1 arkusz

S6.1