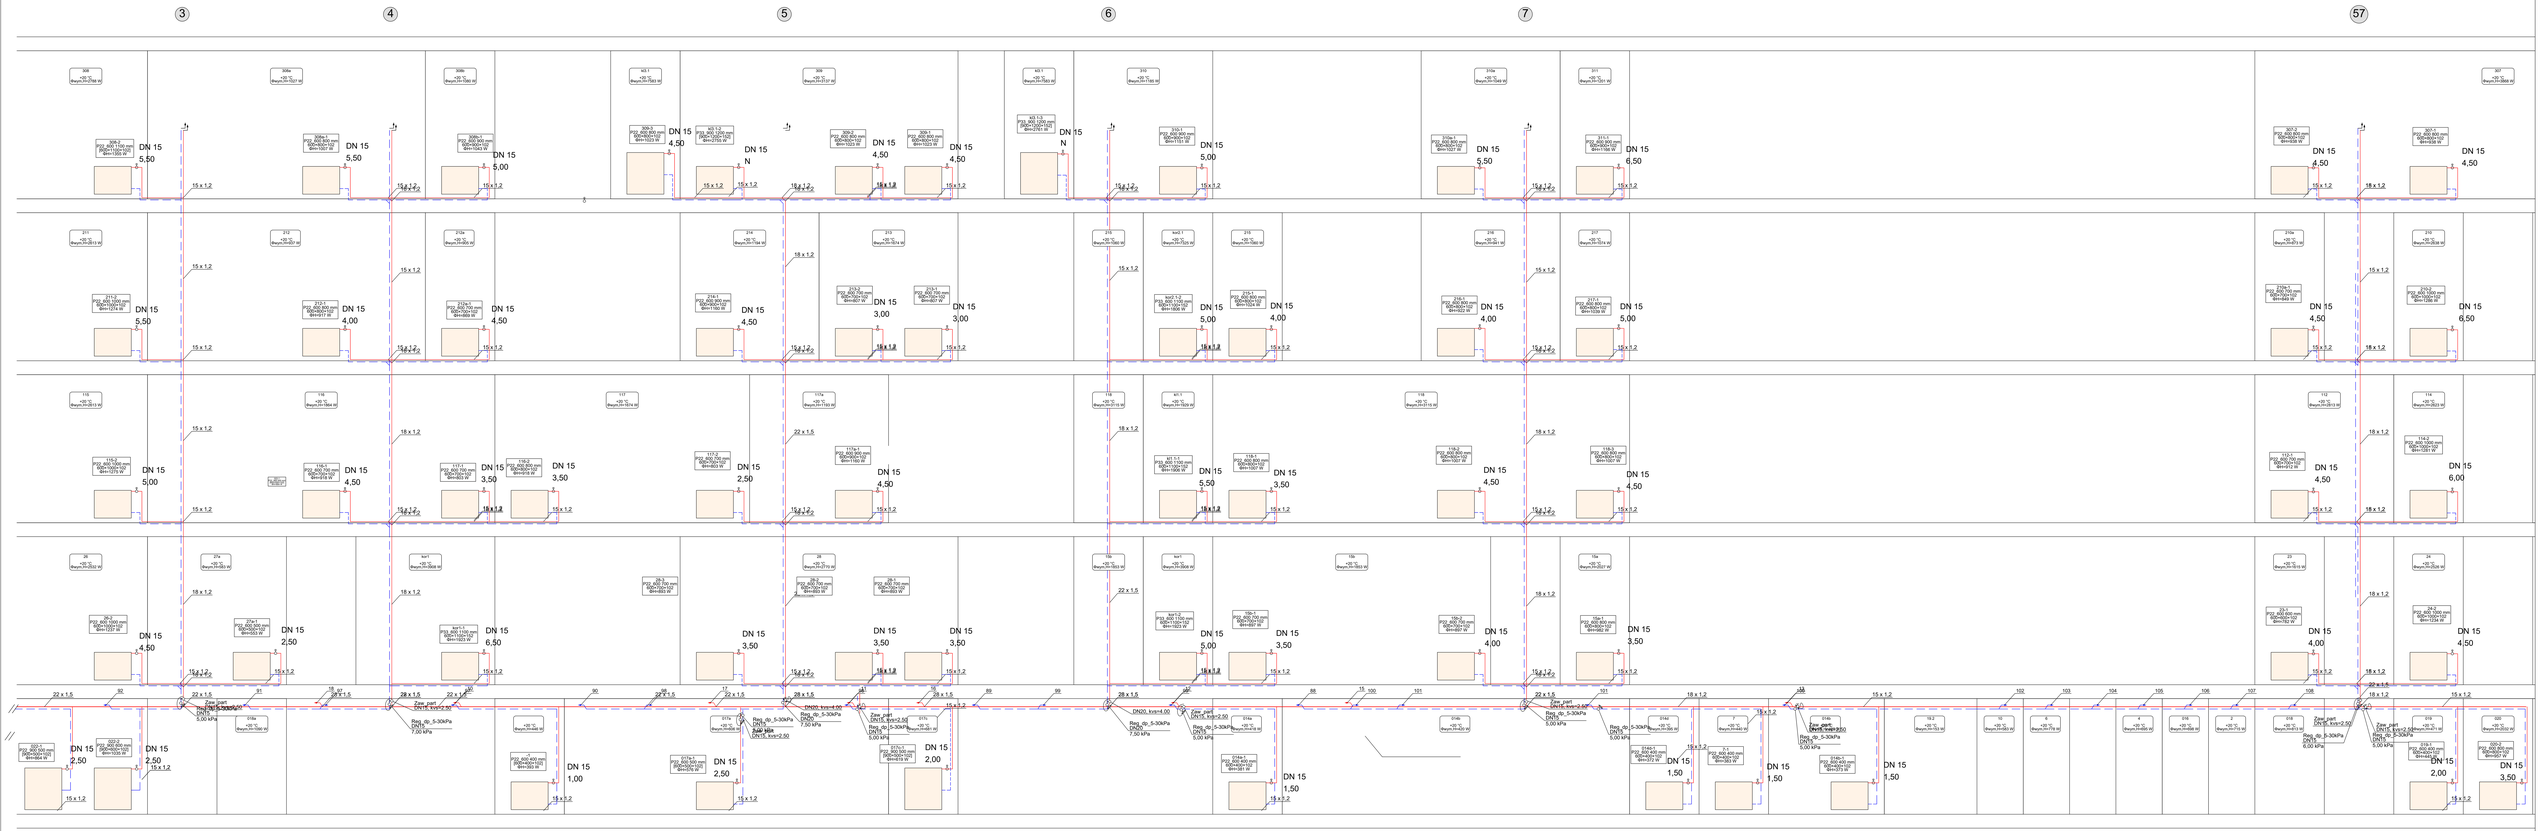

INWESTOR	
ADRES INWESTYCJI	
PROJEKTANT BRANŻY SANITARNEJ	PODPIS
mgr inż. Adrian Grabowski upr. nr UAP/OOŚ/Pomorskie/11	
SPRAWDZAJĄCY BRANŻY SANITARNEJ	PODPIS
mgr inż. Anna Beata Szczuchańska upr. nr UAP/OOŚ/Pomorskie/17	
PROJEKTANCI BRANŻY ELEKTRYCZNEJ	PODPIS
BRANŻA:	SKALA:
FAZA:	nd skala
DATA:	
NAZWA RYSUNKU:	
Instalacja C.O. - rozwinięcie - część II	
NUMER RYSUNKU:	S6.2