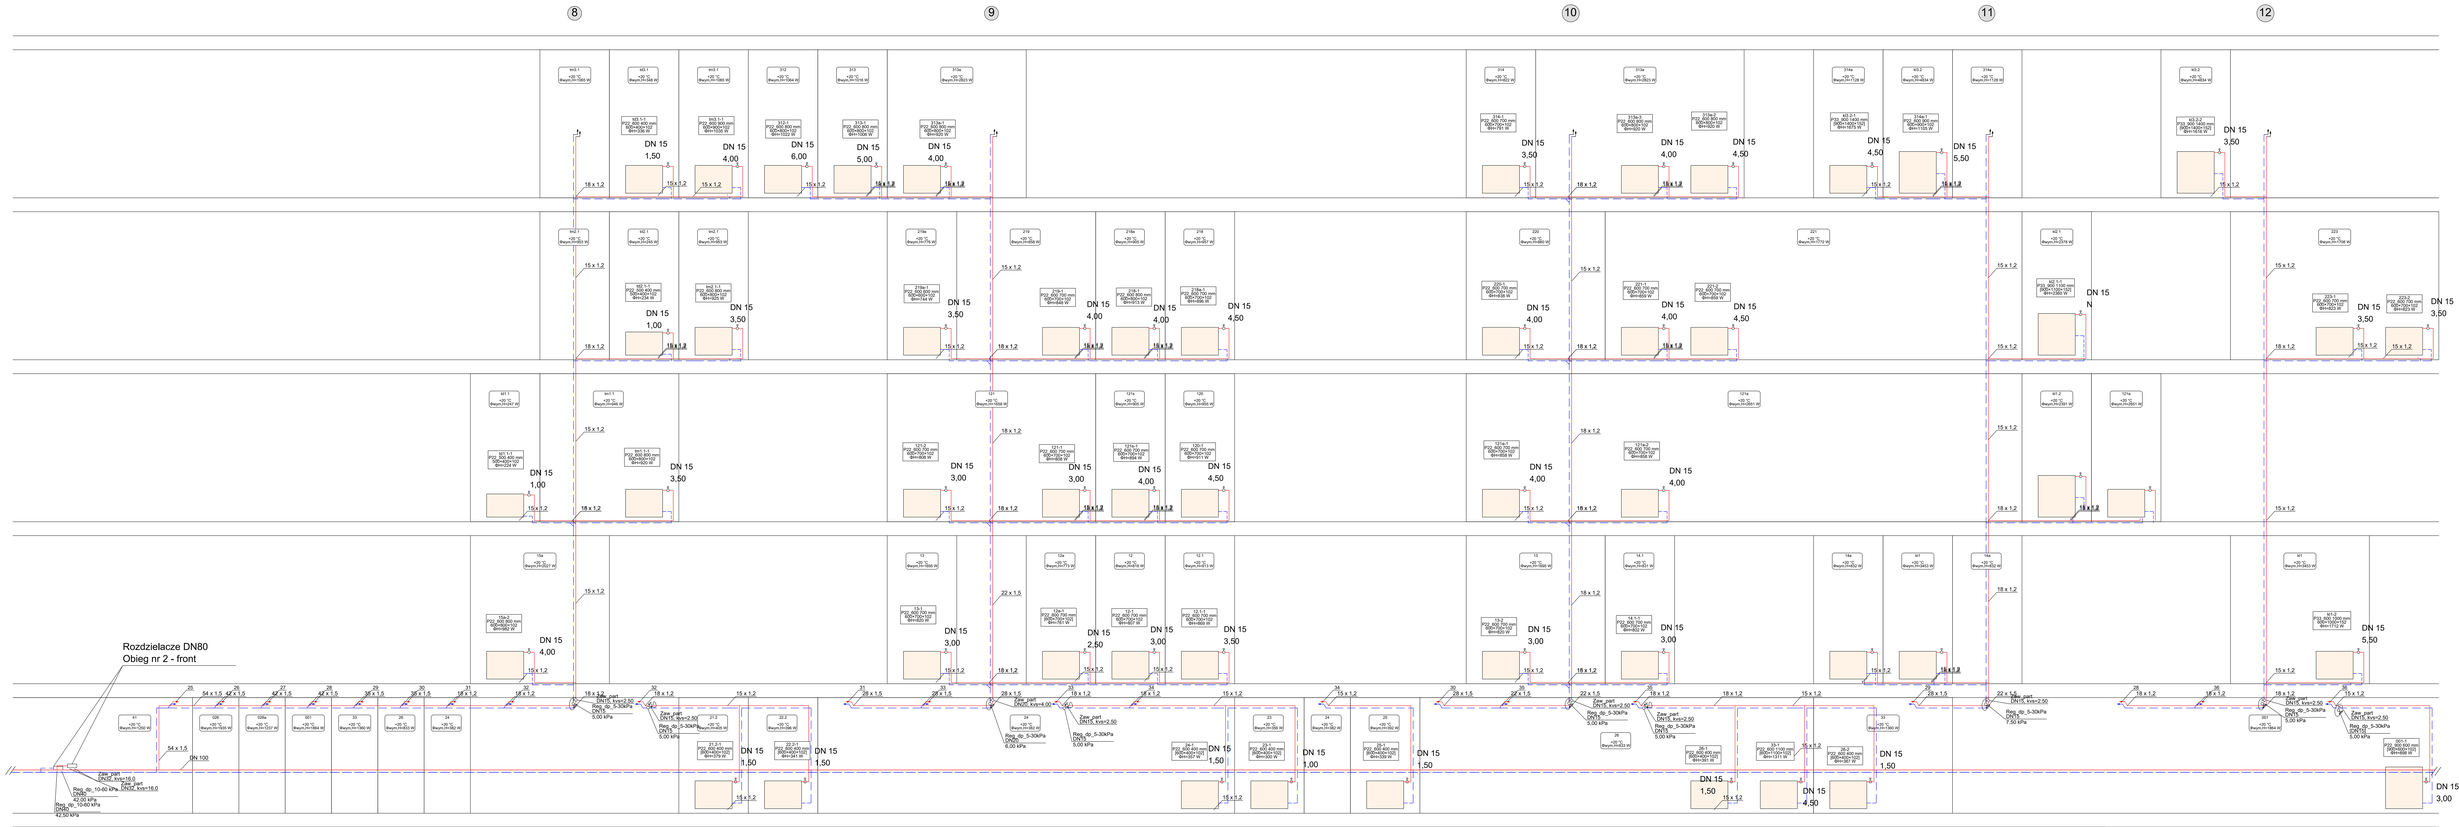

AUTOR OPRACOWANIA	AUKON
	40-203 Katowice, Sokolska 34, 15-467 Szczecin, ul. Kaliningradzka 2
	tel. 032 2532200, 091 4884000
	e-mail: aukon@aukon.pl, szczecin@aukon.pl
	http://www.aukon.pl
	NIP: 954-10-03-833
OBIEKT	
Modernizacja instalacji centralnego ogrzewania	
ADRES INWESTYCJI	
pow. Szczecin, gm. Szczecin, ul. Piastów 19, 70-310 Szczecin	
PROJEKTANCI BRANŻY KONSTRUKCYJNEJ	PODPIS
mgr inż. Adrian Grabowski upr. nr DWK/0062/PWBK/17	
PROJEKTANCI BRANŻY SANITARNEJ	PODPIS
mgr inż. Anna Beata Szychalska upr. nr DWK/0062/PWBK/17	
SPRAWDZIŁ: mgr inż. Anna Beata Szychalska upr. nr DWK/0062/PWBK/17	
BRANŻA: SAN	PROJEKTOWANE: DOKŁ.
FAZA: PROJEKT	ST. PROJ.
FAZOWO ROZGRANICZENIE	
Instalacja C.O. - rozwinięcie - część IV	
	S6.4