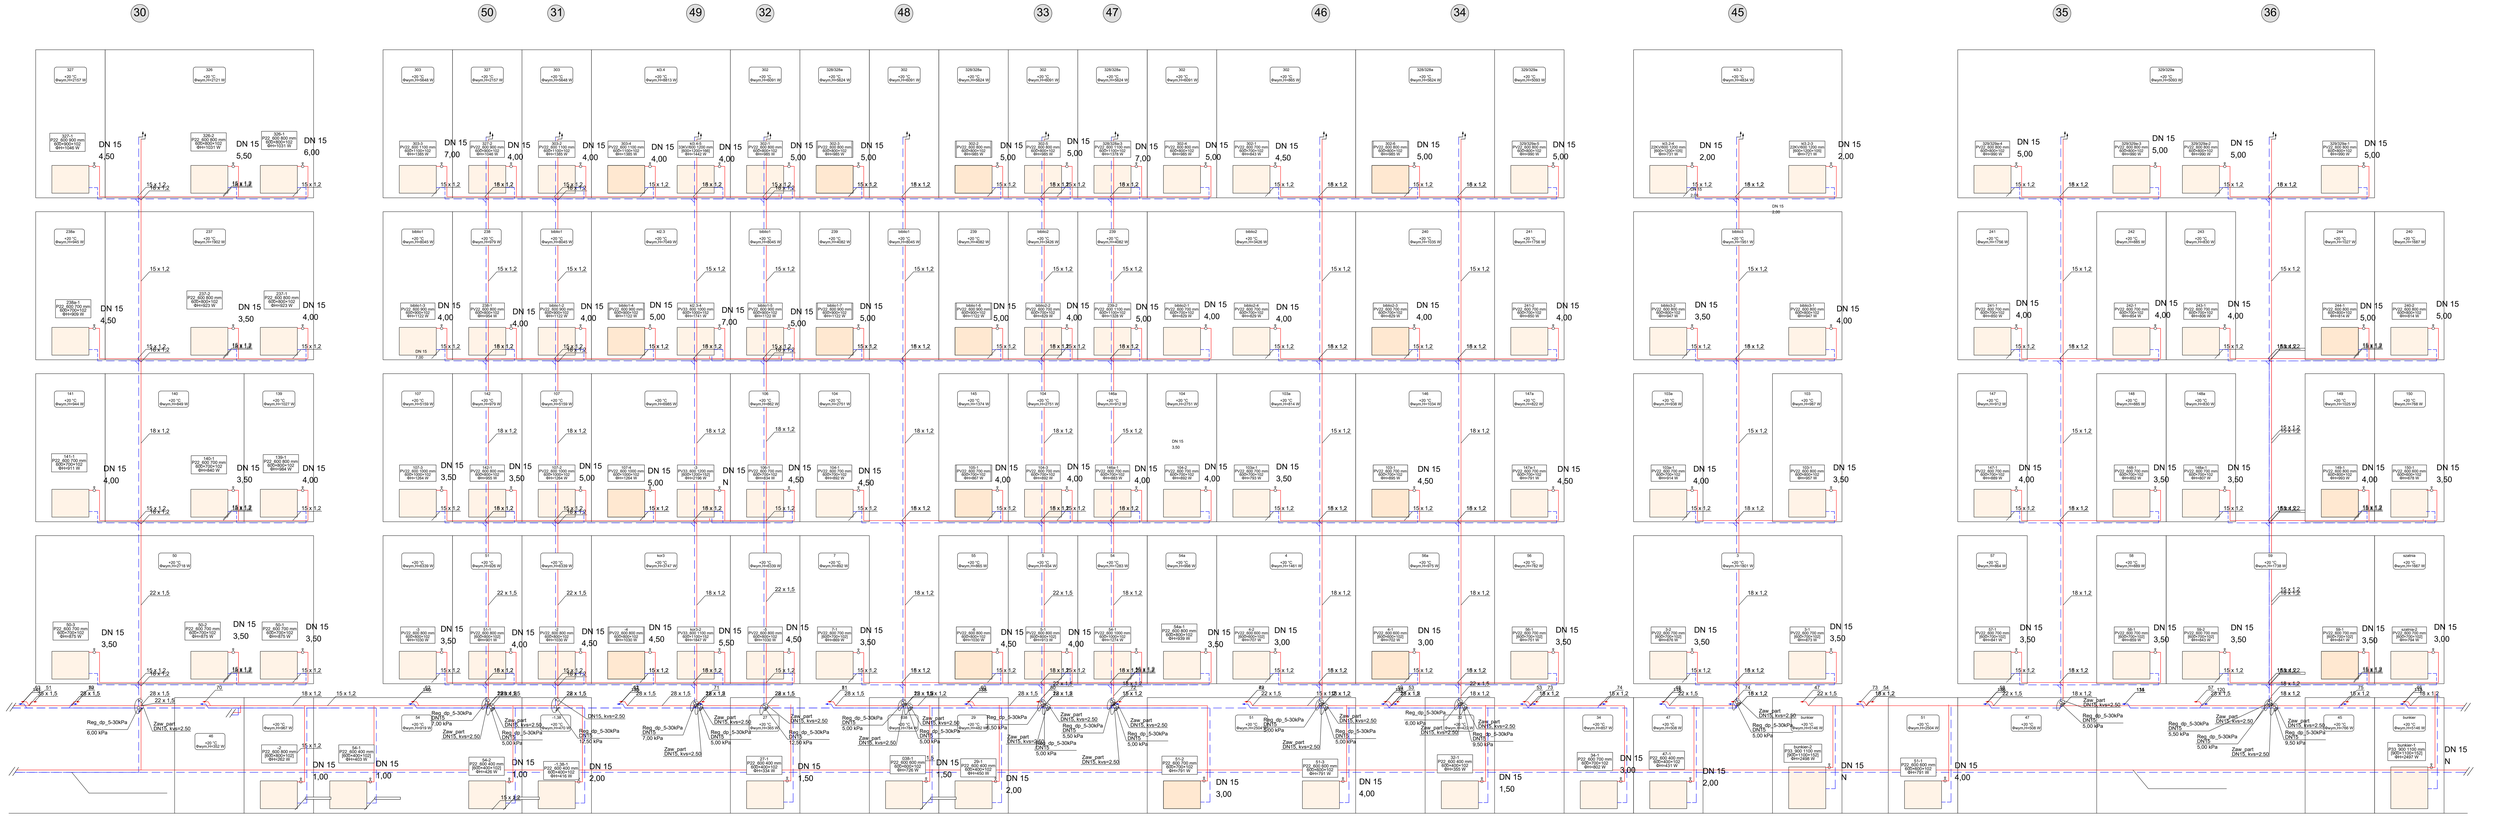


| | |
|---|---|
| AUTOR OPRACOWANIA | ADKON Adrian Drzewiecki ul. Edmunda Bojnik, 15-607 Szczecin tel. 501-010-020 e-mail: biuro@adkon.pl www.adkon.pl NIP: 851-10-20-833 REGON: 320-03-77-77 |
| OBIEKT | Modernizacja instalacji centralnego ogrzewania |
| ADRES INWESTYCJI | pow. Szczecin, gm. Szczecin, ul. Piastów 19, 70-310 Szczecin |
| PROJEKTANT BRANŻY KONSTRUKCYJNO-BUDOWLANEJ | PODPIS |
| mgr inż. Adrian Drzewiecki upr. nr WKP/0052/PWOK/13 | |
| SPRAWDZAJĄCY BRANŻY KONSTRUKCYJNO-BUDOWLANEJ | PODPIS |
| mgr inż. Anna Beata Szczotkowska upr. nr WKP/0006/PWOK/17 | |
| UPRAWNIENIA BUDOWLANE PROJEKTANTA | |
| BRANŻA: SPECJALNOŚĆ: NR UPR.: | |
| UPRAWNIENIA BUDOWLANE SPRAWDZAJĄCEGO | |
| BRANŻA: SPECJALNOŚĆ: NR UPR.: | |
| SKALA: 1:50 FORMAT: A1 | |
| Instalacja C.O. - rozwinięcie - część VII | S6.7 |