



PRZEKRÓJ NORMALNY  
skala 1:500


PRZEKRÓJ I - I

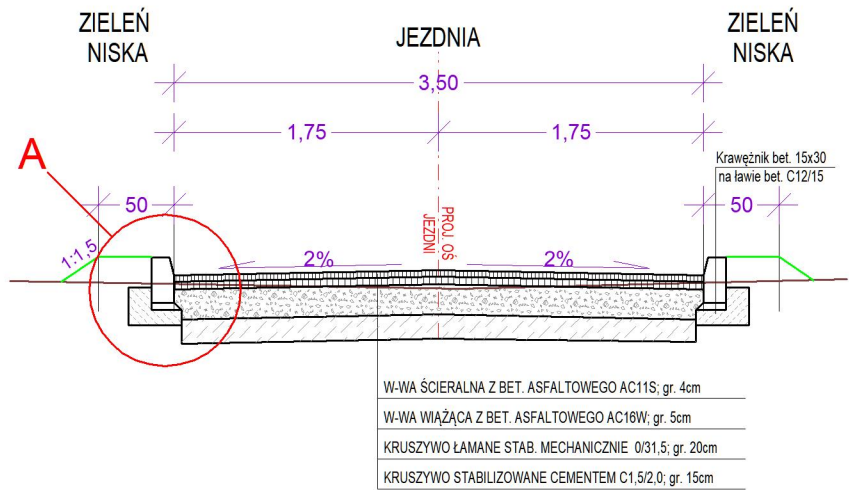


PRZEKRÓJ II - II

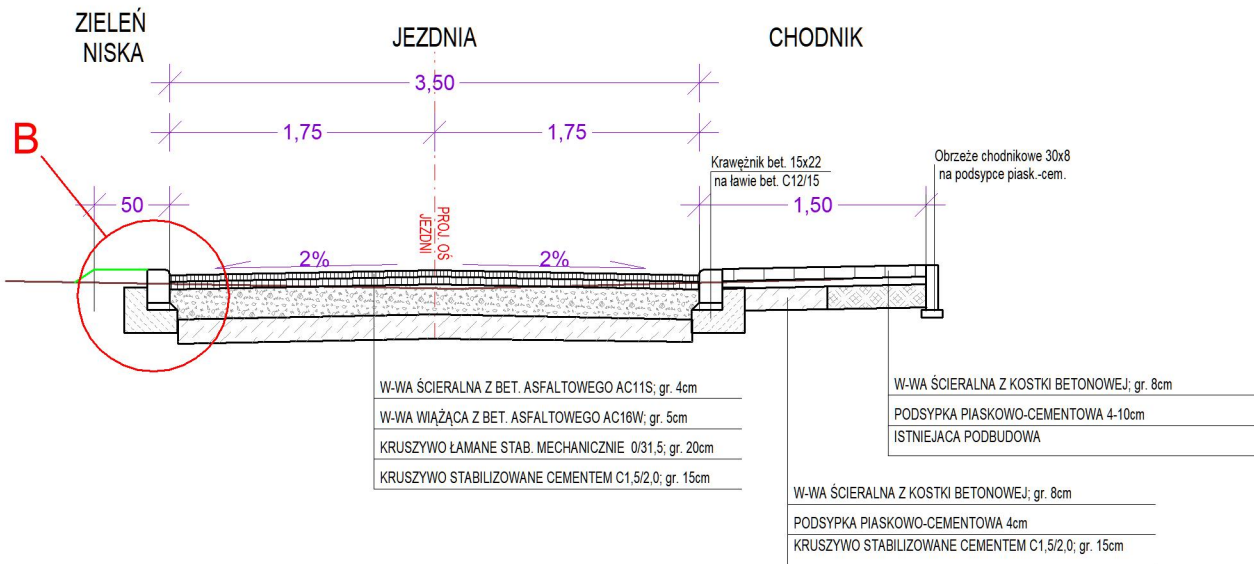

PRZEKRÓJ III - III

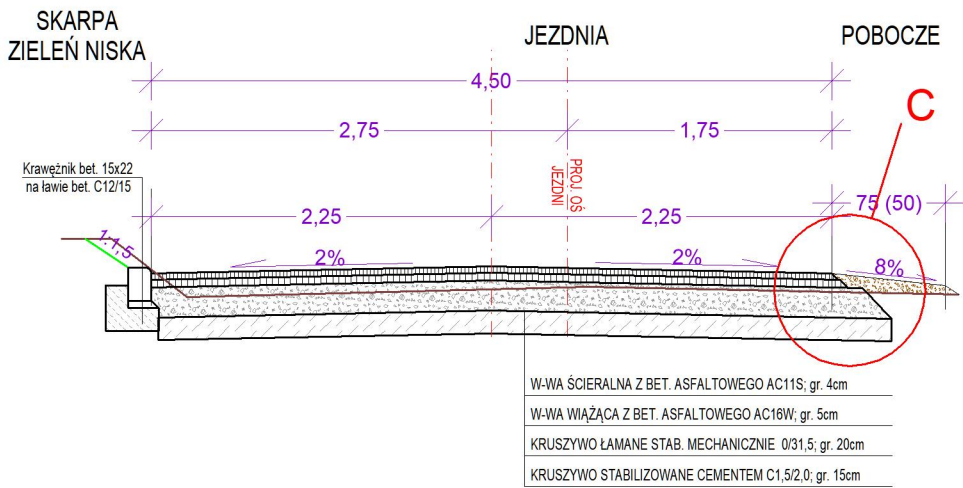

PRZEKRÓJ IV - IV

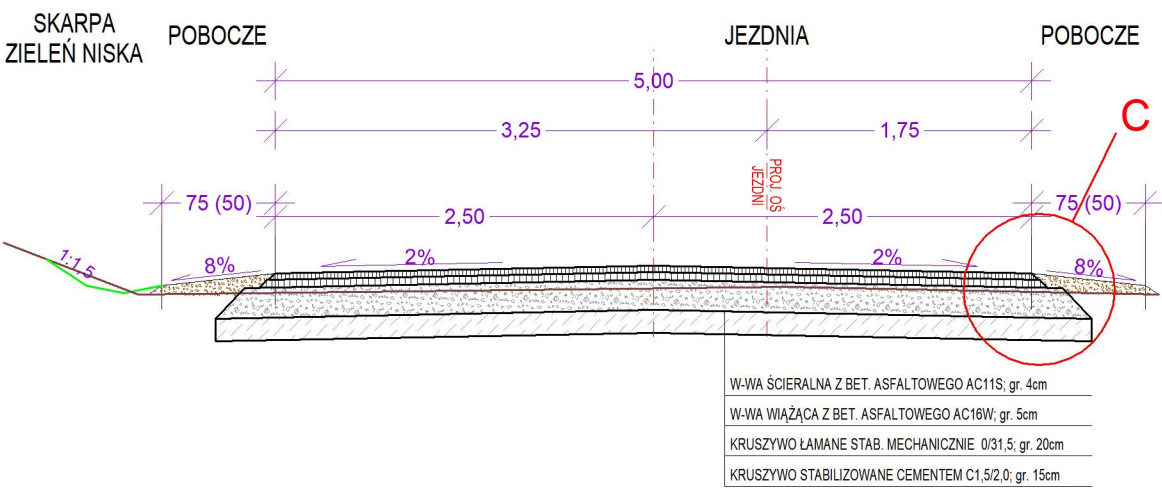

<b>PROFIL TM</b> <b>Biuro Usługowo - Projektowe</b> 66-400 Gorzów Wlkp.; ul. Aleksandra Puszkina 13 tel/fax (095)736 70 27, tel. kom. 0606 69 39 01			
TEMAT:  PRZEBUDOWA DROGI GMINNEJ W CIĄGU UL. PCK W STRZELCACH KRAJEŃSKICH	SKALA:	1:50	
	NR RYS.:	2	
	STADIUM:	PW	
	BRANŻA	DROGI	
TREŚĆ: PRZEKRÓJ NORMALNY	DATA:	12.12.2025r.	
AUTORZY OPRACOWANIA:	NR UPR.	SPECJ. UPR.	PODPIS
PROJEKTOWAŁ: mgr inż. TOMASZ MARCZEWSKI	LUKG/0024/P00K/03	KON. - BUD.	
OPRACOWAŁ: mgr inż. TOMASZ MARCZEWSKI	LUKG/0024/P00K/03	KON. - BUD.	