

ul. PCK/ORZECHOWA




POCZĄTEK PROJ. NIWELETY
km 0+009,46

ZALOM
TS= 75,596 m
KM= 0+233,370

PRZEKRÓJ PODŁUŻNY

skala 1:500/50

M = 1:500/50
NN 68,00

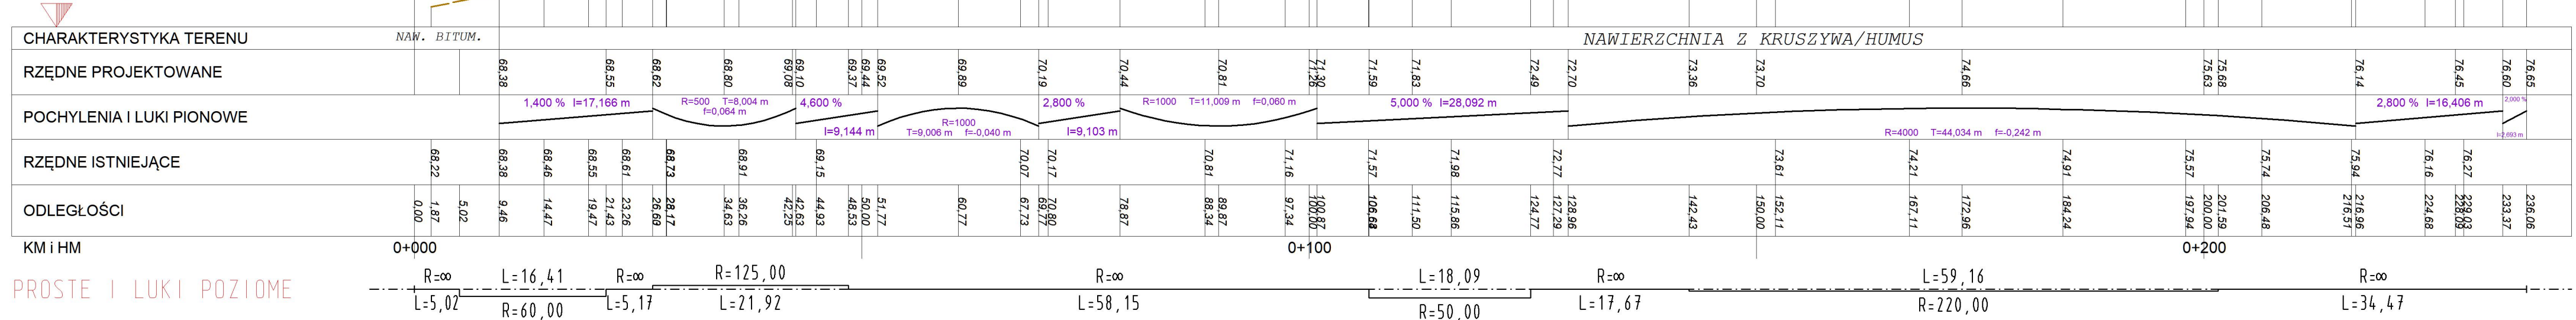

“PROFIL TM”
Biuro Usługowo - Projektowe
66-400 Gorzów Wlkp.; ul. Aleksandra Puszkina 13
tel/fax (095)736 70 27, tel. kom. 0606 69 39 01

TEMAT: PRZEBUDOWA DROGI GMINNEJ W CIĄGU UL. PCK W STRZELCACH KRAJEŃSKICH

SKALA: 1:50
NR RYS.: 3
STADIUM: PW
BRANŻA: DROGI

TREŚĆ: PRZEKRÓJ PODŁUŻNY

AUTORZY OPRACOWANIA: mgr inż. TOMASZ MARCZEWSKI

PROJEKTOWAŁ: mgr inż. TOMASZ MARCZEWSKI

OPRACOWAŁ: mgr inż. TOMASZ MARCZEWSKI

DATA: 12.12.2025r.

SPECJ. UPR. KON. -BUD.

PODPIS