


Początek przebudowy drogi gminnej wewnętrznej
Istniejąca nawierzchnia z kruszywa łamanego szer. 3,5m
Projektowana nawierzchnia z betonu asfaltowego szer 3,5m
Istniejące pobocza ziemne szerokości 0,5-0,75m
Projektowane pobocza utwardzone z kruszywa łamanego szerokości 0,75m

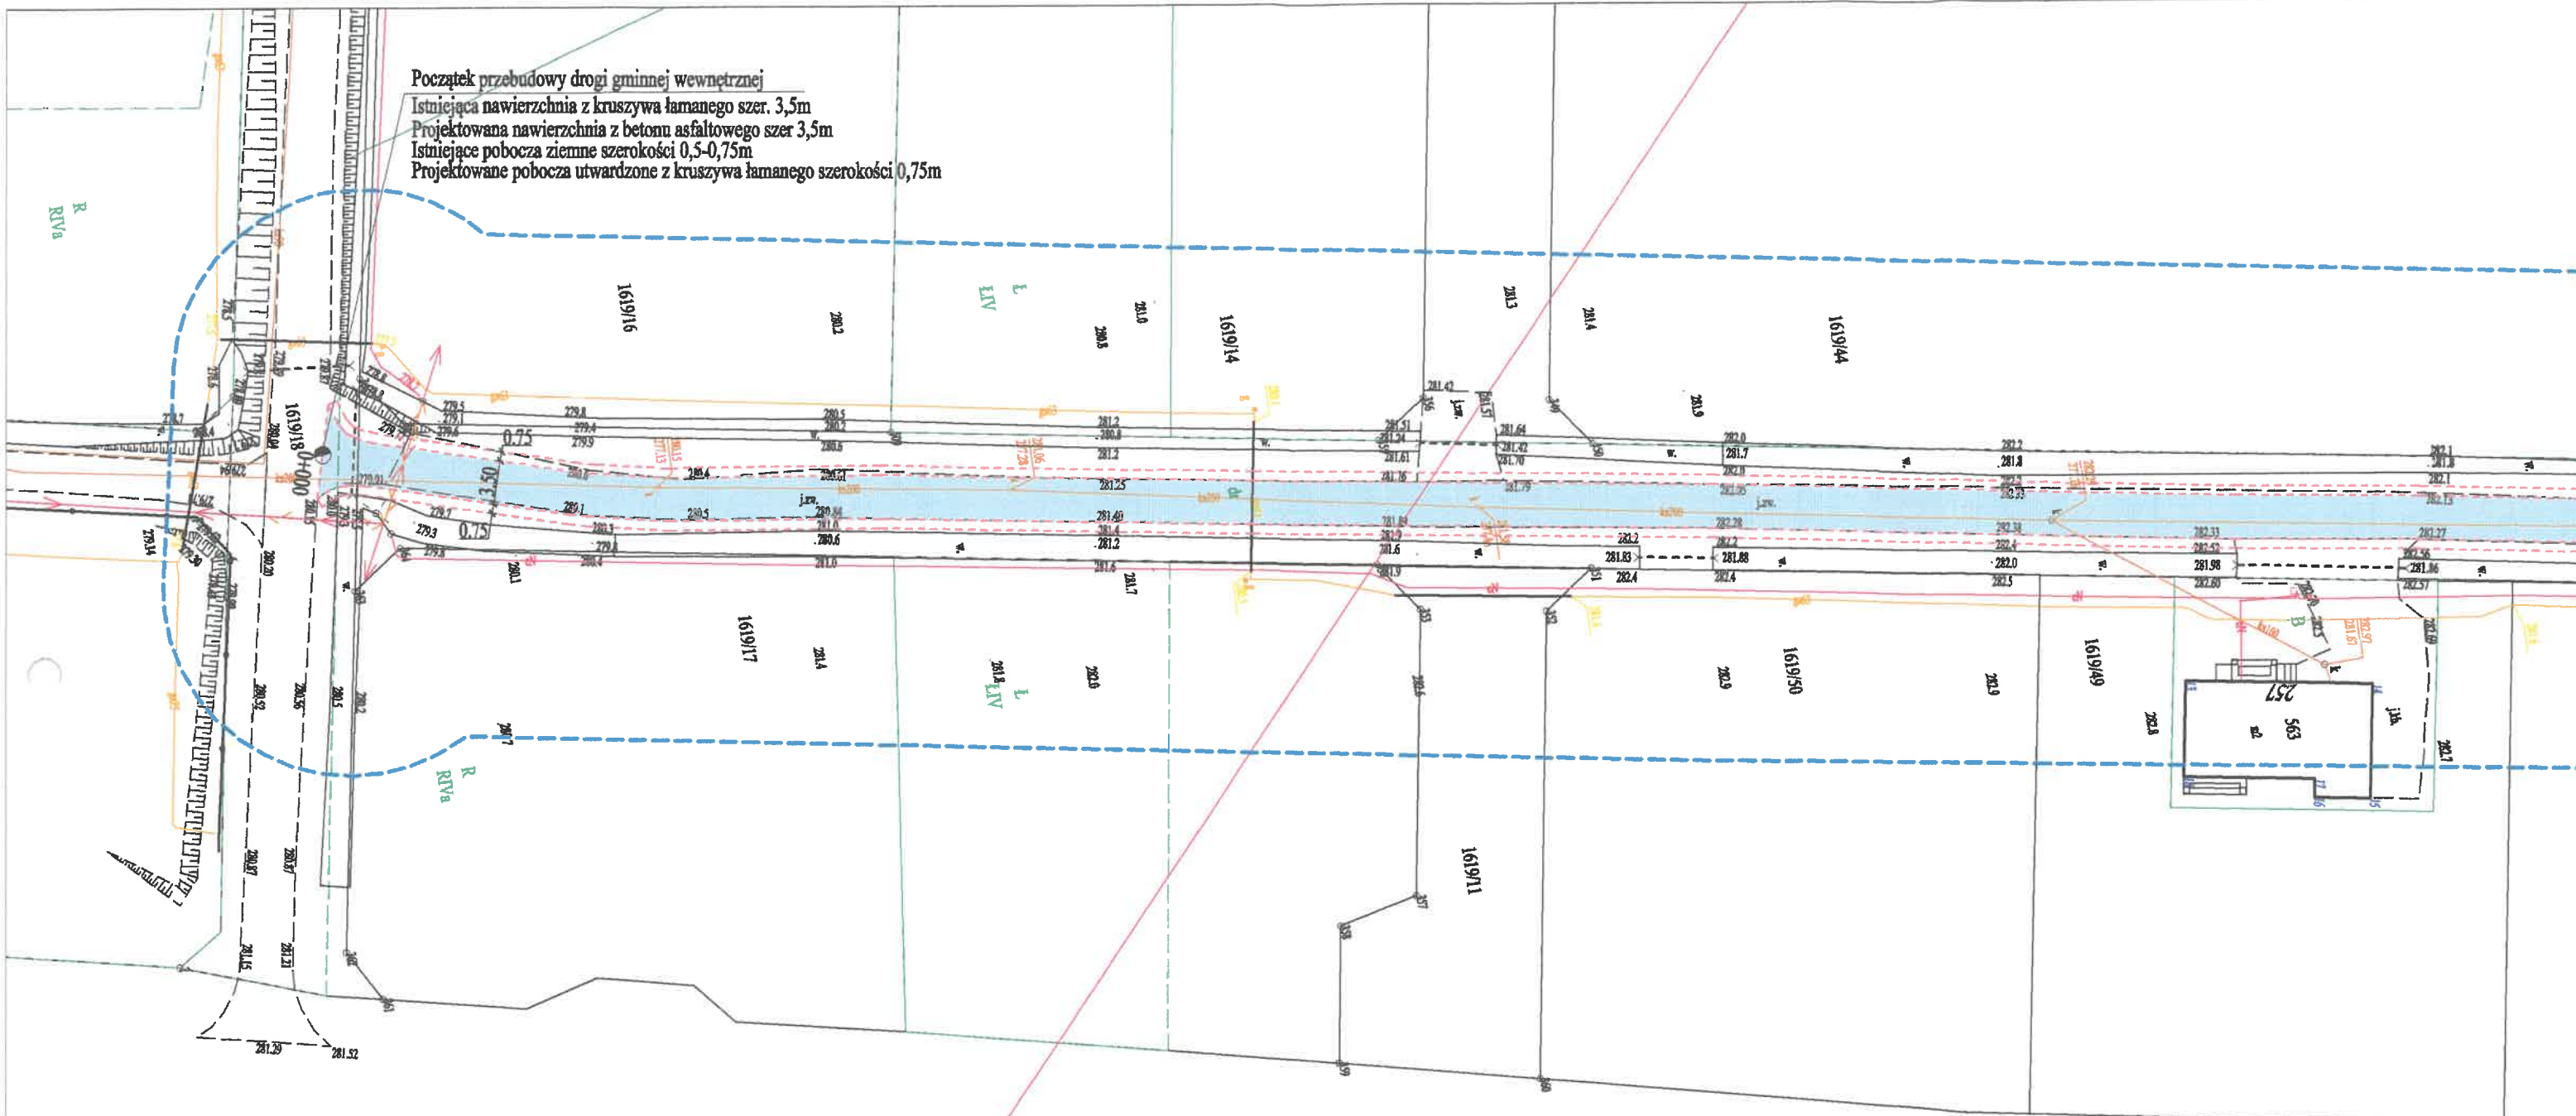

- OZNACZENIA
- Granica aktualizacji mapy
 - Projektowana nawierzchnia jezdni z betonu asfaltowego z poboczami utwardzonymi kruszywem łamanym

Nazwa zadania:		Przebudowa drogi gminnej wewnętrznej dz. nr ewid. 1619/7 w miejscowości Osiek Jasielski	
Adres inwestycji:		Osiek Jasielski, dz. nr ewid. 1619/18, 1619/7, 1619/2	
Opracował: mgr inż. Bartłomiej Rysz Nr uprawnień: PDK/0039/POOD/22		Bartłomiej Rysz Uprawnienia budowlane do projektowania bez ograniczeń w specjalności inżynierskiej drogowej PDK 0039/POOD/22	
Nazwa rysunku:		Plan Sytuacyjny	
Data:	12/2025	Skala: 1:500	Rys. nr 2 ark 1

