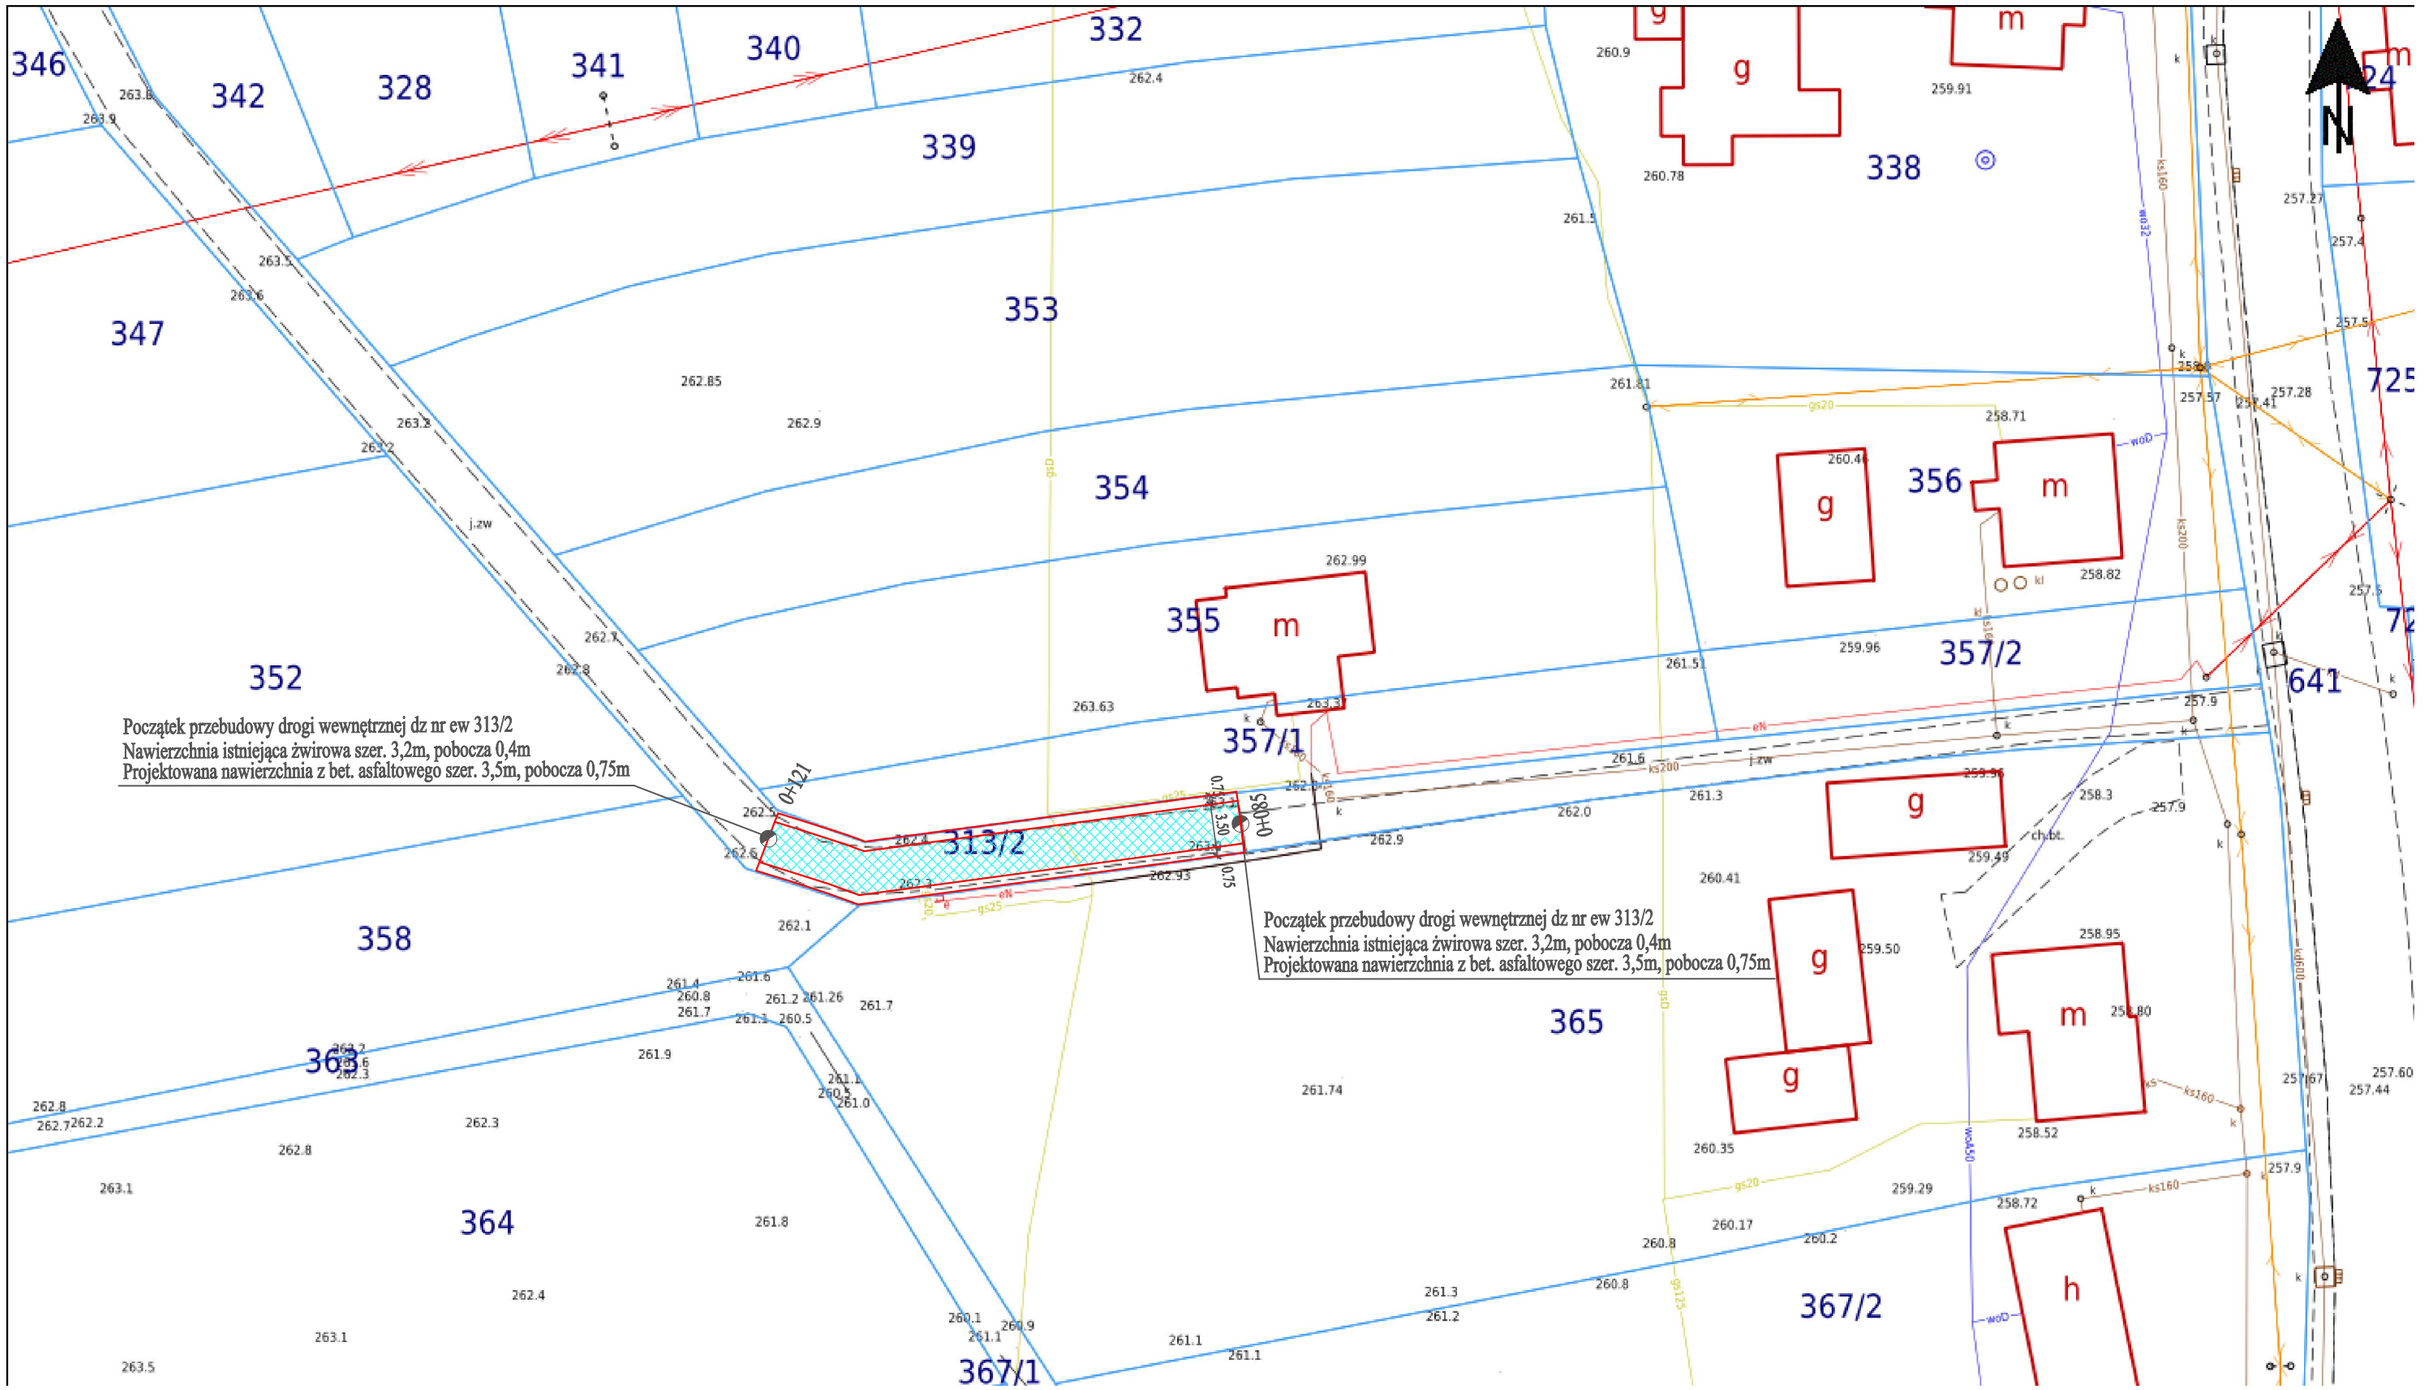

OZNACZENIA

Projektowana nawierzchnia jezdni z betonu asfaltowego z poboczami utwardzonymi kruszywem łamanym

Plan sytuacyjny
Skala 1:500

Nazwa zadania:

Przebudowa drogi gminnej zlokalizowanej na dz nr ewid. 313/2 w km 0+085-0+121 w miejscowości Załęże