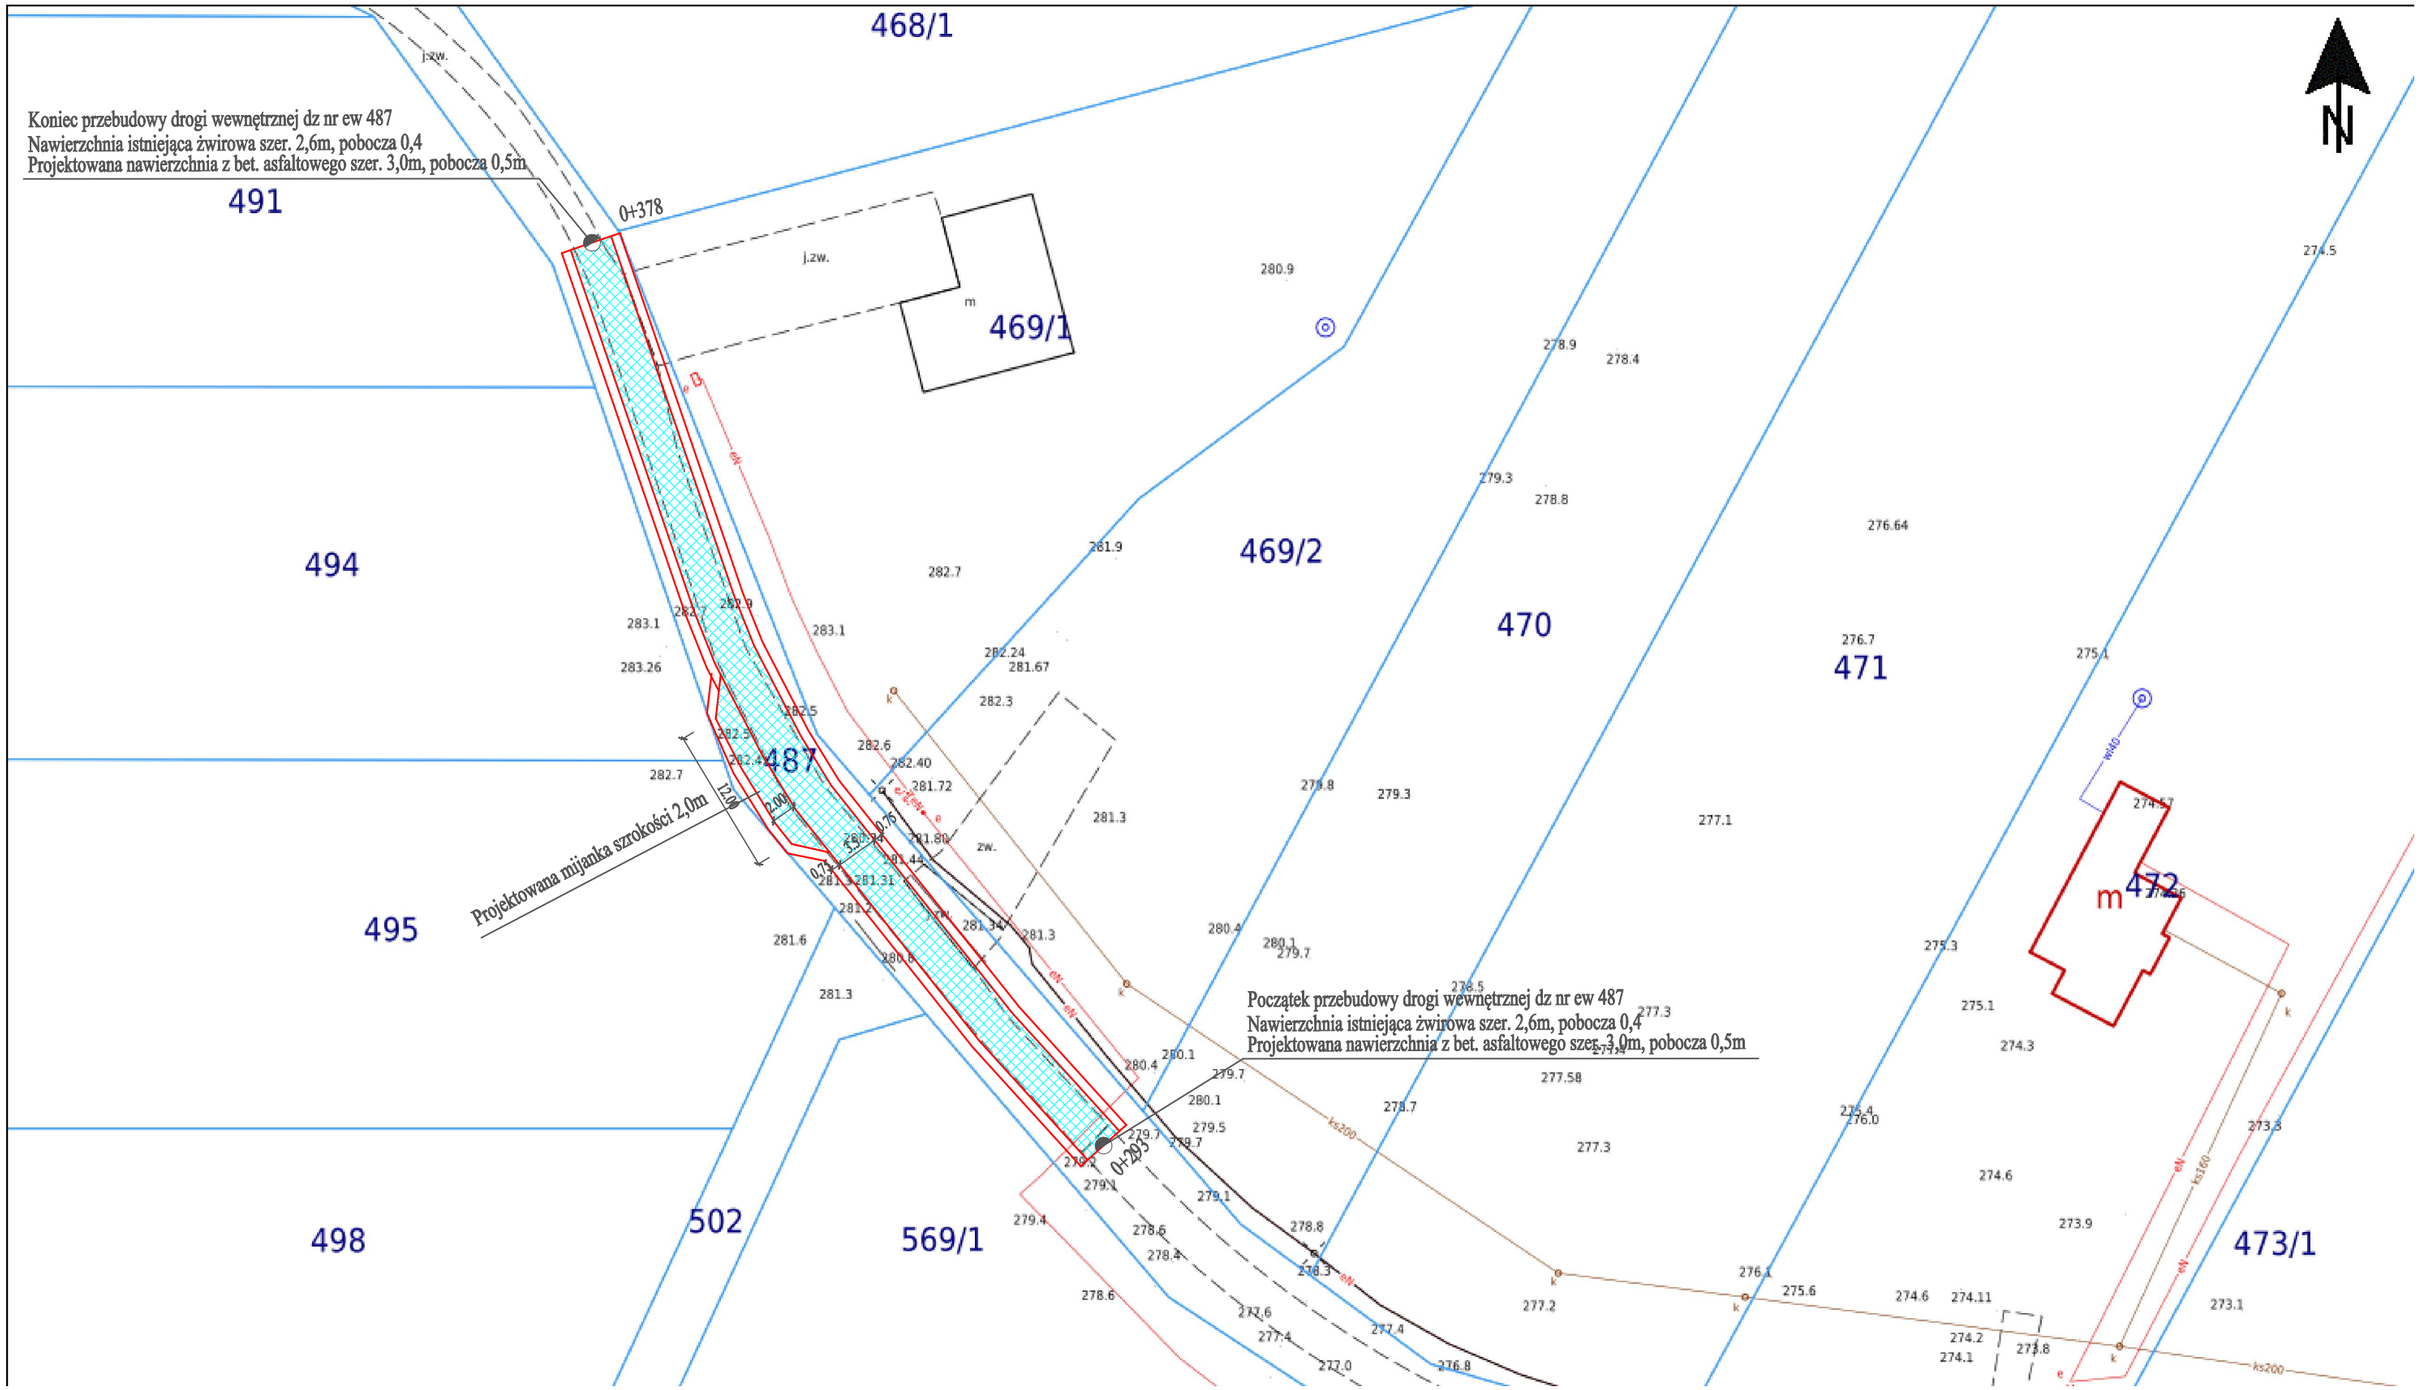


Plan sytuacyjny
Skala 1:500

OZNACZENIA

Projektowana nawierzchnia jezdni z betonu asfaltowego z poboczami utwardzonymi kruszywem łamanym

Nazwa zadania:

Przebudowa drogi gminnej zlokalizowanej na dz nr ewid.487 w km 0+000-0+085 w miejscowości Załęże