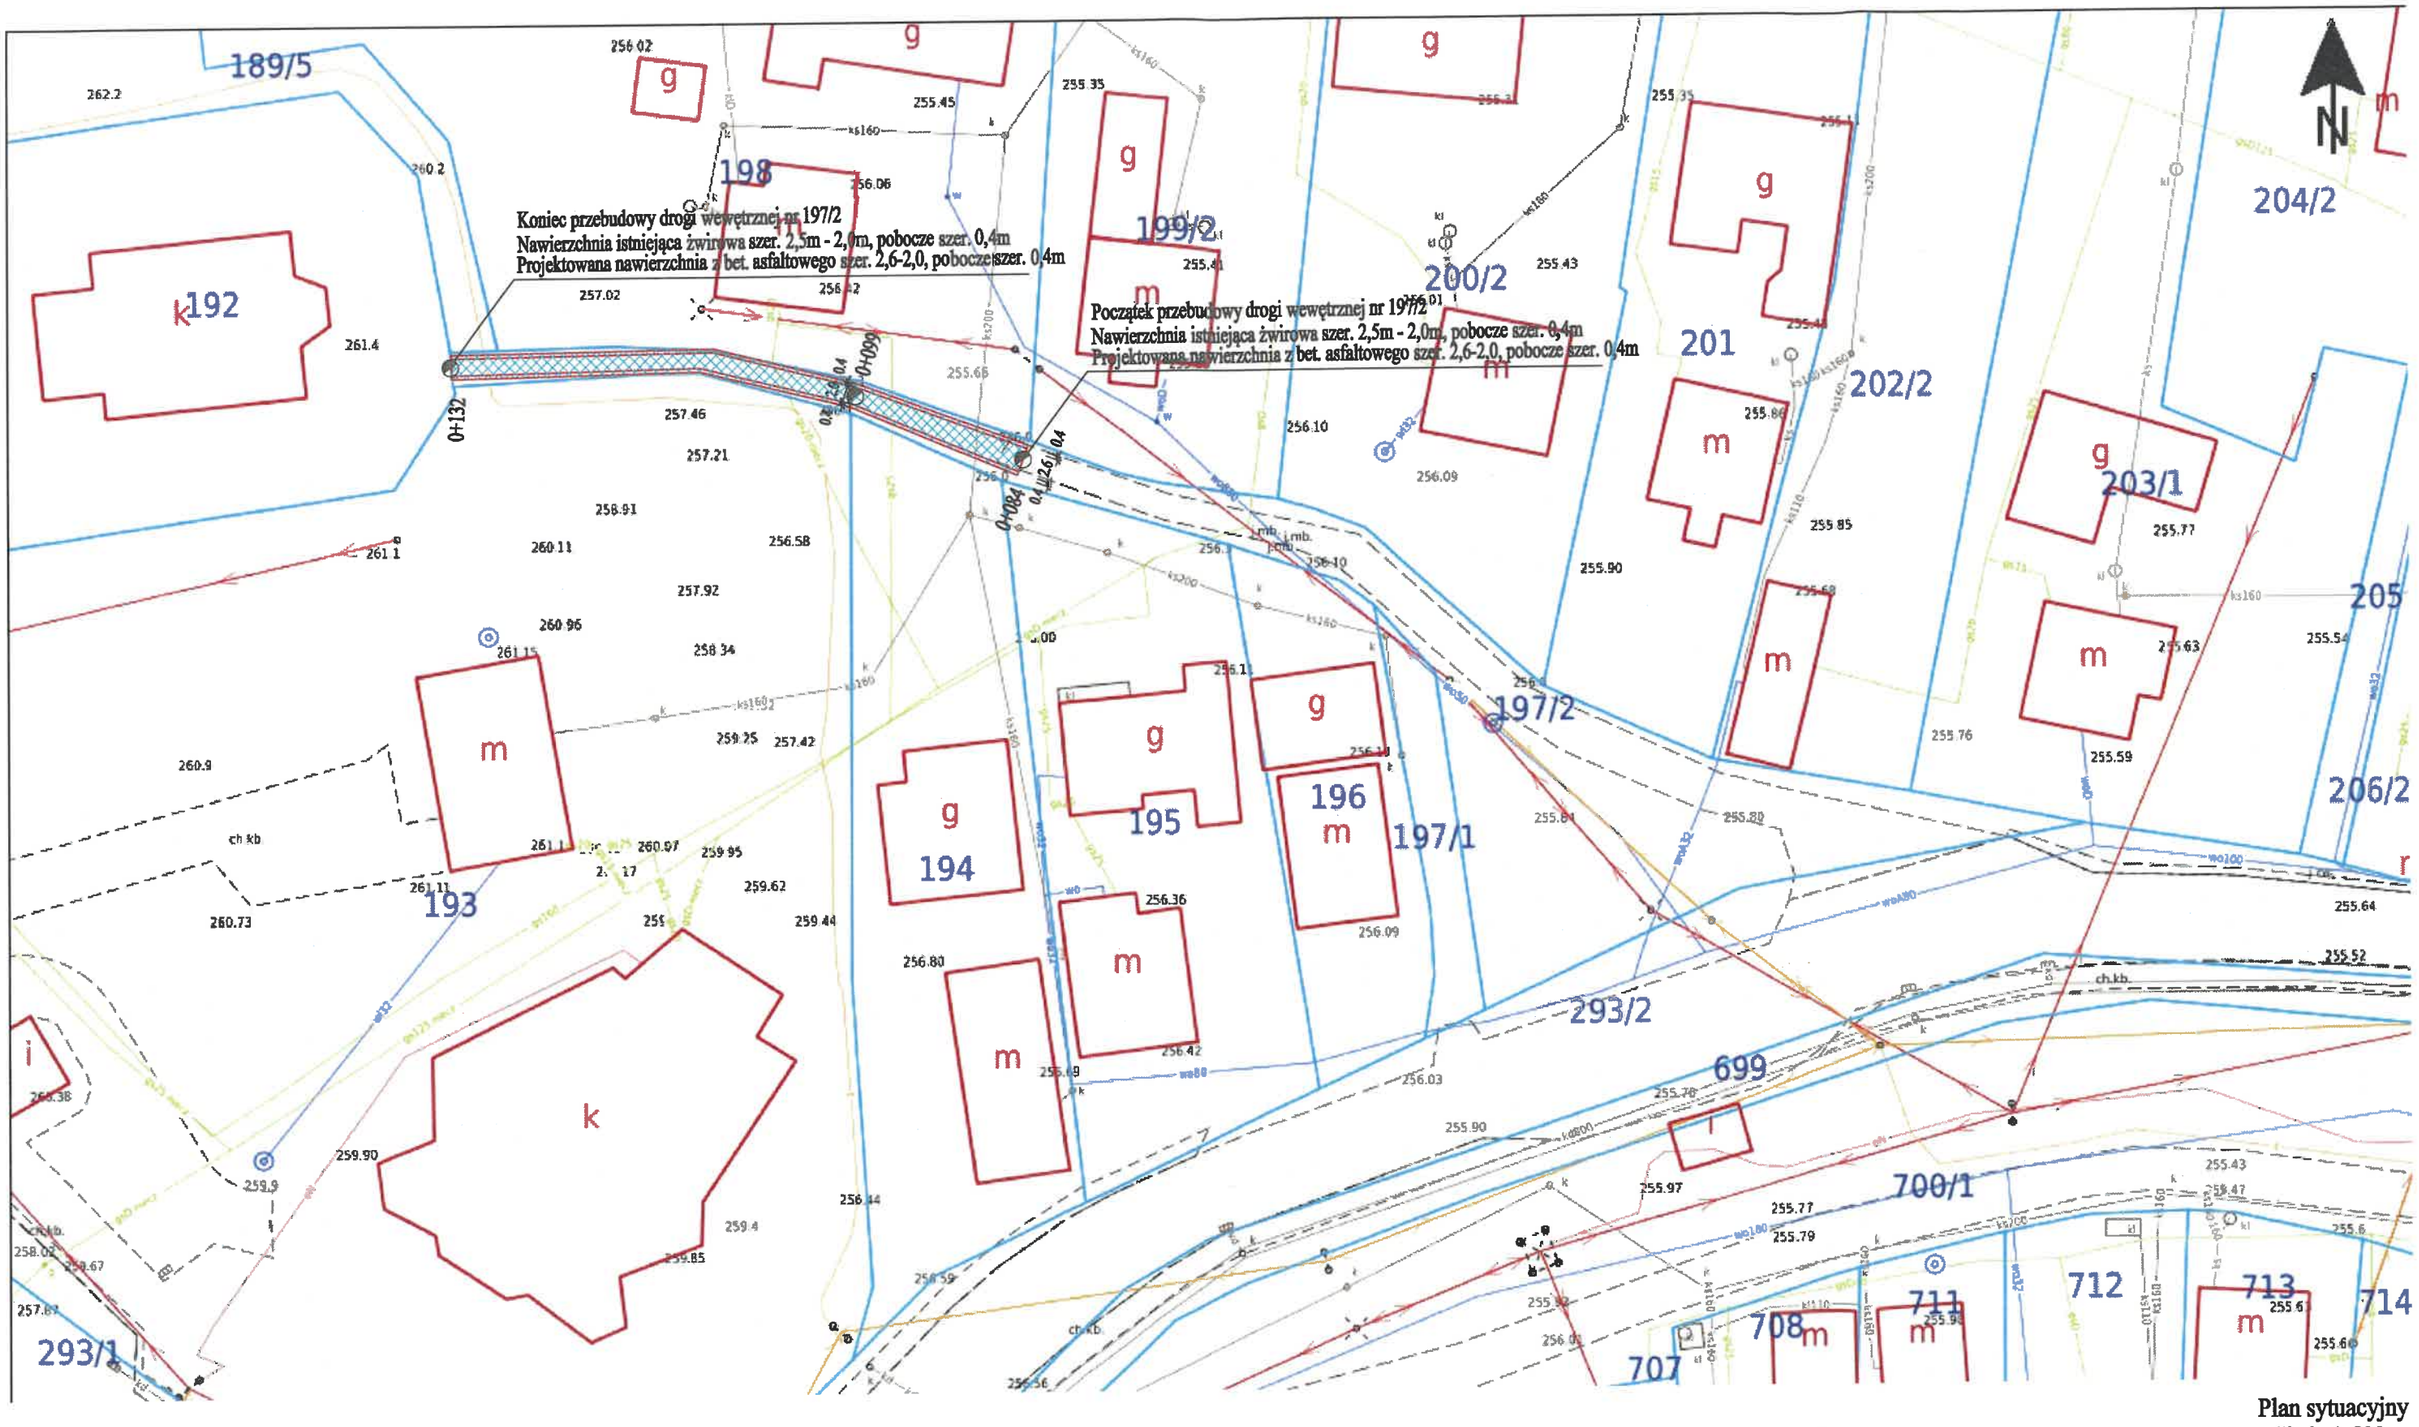

Plan sytuacyjny
Skala 1:500

OZNACZENIA

Projektowana nawierzchnia jezdni z betonu asfaltowego z poboczami utwardzonymi kruszywem łamanym

Nazwa zadania:

Przebudowa drogi wewnętrznej dz nr ewid.197/2 w km 0+084-0+132 w miejscowości Załęże