A	B	C	D	E	F	G	H	I	J	K

Układ sieci	Sieć TN
Napięcie znamionowe	400
Moc zainstalowana	7
IK1 Maks.	
IK3 Maks.	

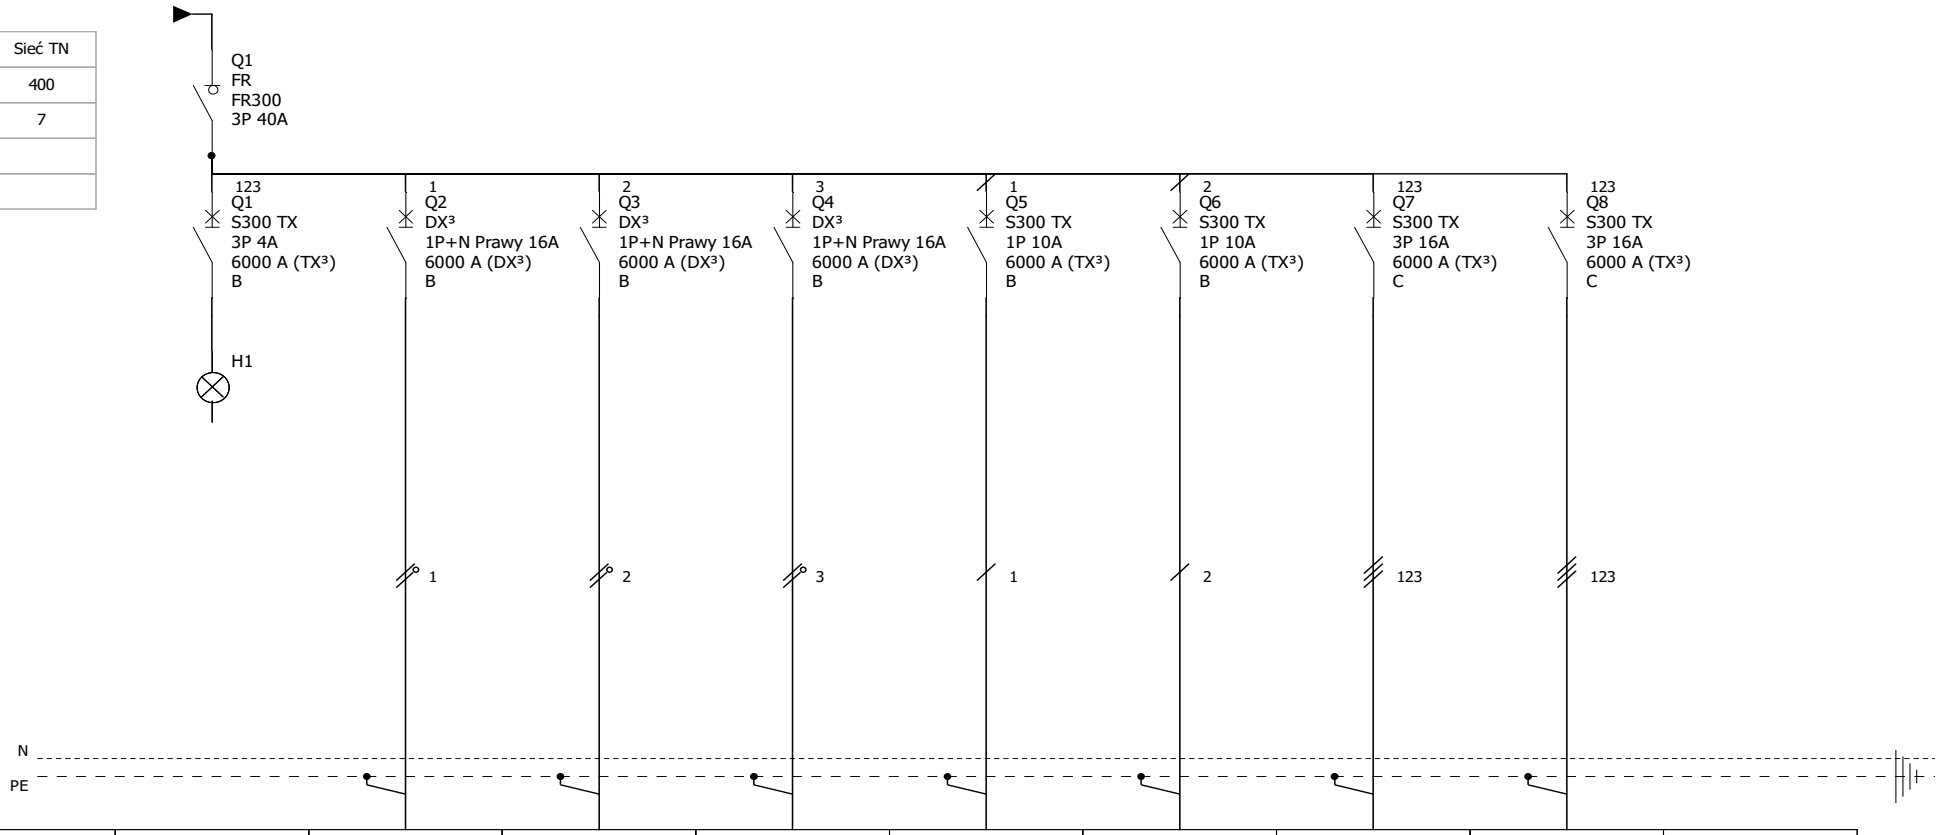

Oznaczenie urządzenia	Q1	Q2	Q3	Q4	Q5	Q6	Q7	Q8	
Oznaczenie zacisku									
Opis	sygnalizacja zasilania	grzejniki pom. nr 0/01	grzejniki pom. nr 0/02	Osuszacz powietrza	oświetlnie pom. nr 0/01	oświetlenie pom. nr 0/02, zewnętrzne	zasilanie punkt dystrybucji energii nr 1	zasilanie punkt dystrybucji energii nr 2	
Moc									
Długość kabla									
Przekrój przewodu		2,5	2,5	2,5	1,5	1,5	2,5	2,5	
Typ kabla		YDY 3x2,5	YDY 3x2,5	YDY 3x2,5	YDY 3x2,5	YDY 3x2,5	YDY 5x2,5	YDY 5x2,5	
Typ izolacji kabla									

Rozdzielnia potrzeb własnych

Rozdzielnia potrzeb własnych

Nr. projektu:	01/09/2024	C	Projektował	F	Sprawdził		
Nr. rysunku:	E-5	B	W. Godzieba	E	R. Pietrzak		
		A		D			
Data:		Autor:		Nr. akrusza:	1 / 1		