


Załącznik Nrdo decyzji

Nr 9124 z dnia 09.10.2024



z up. BURMISTRZA
ZASTĘPCA BURMISTRZA

Beata Kiryluk

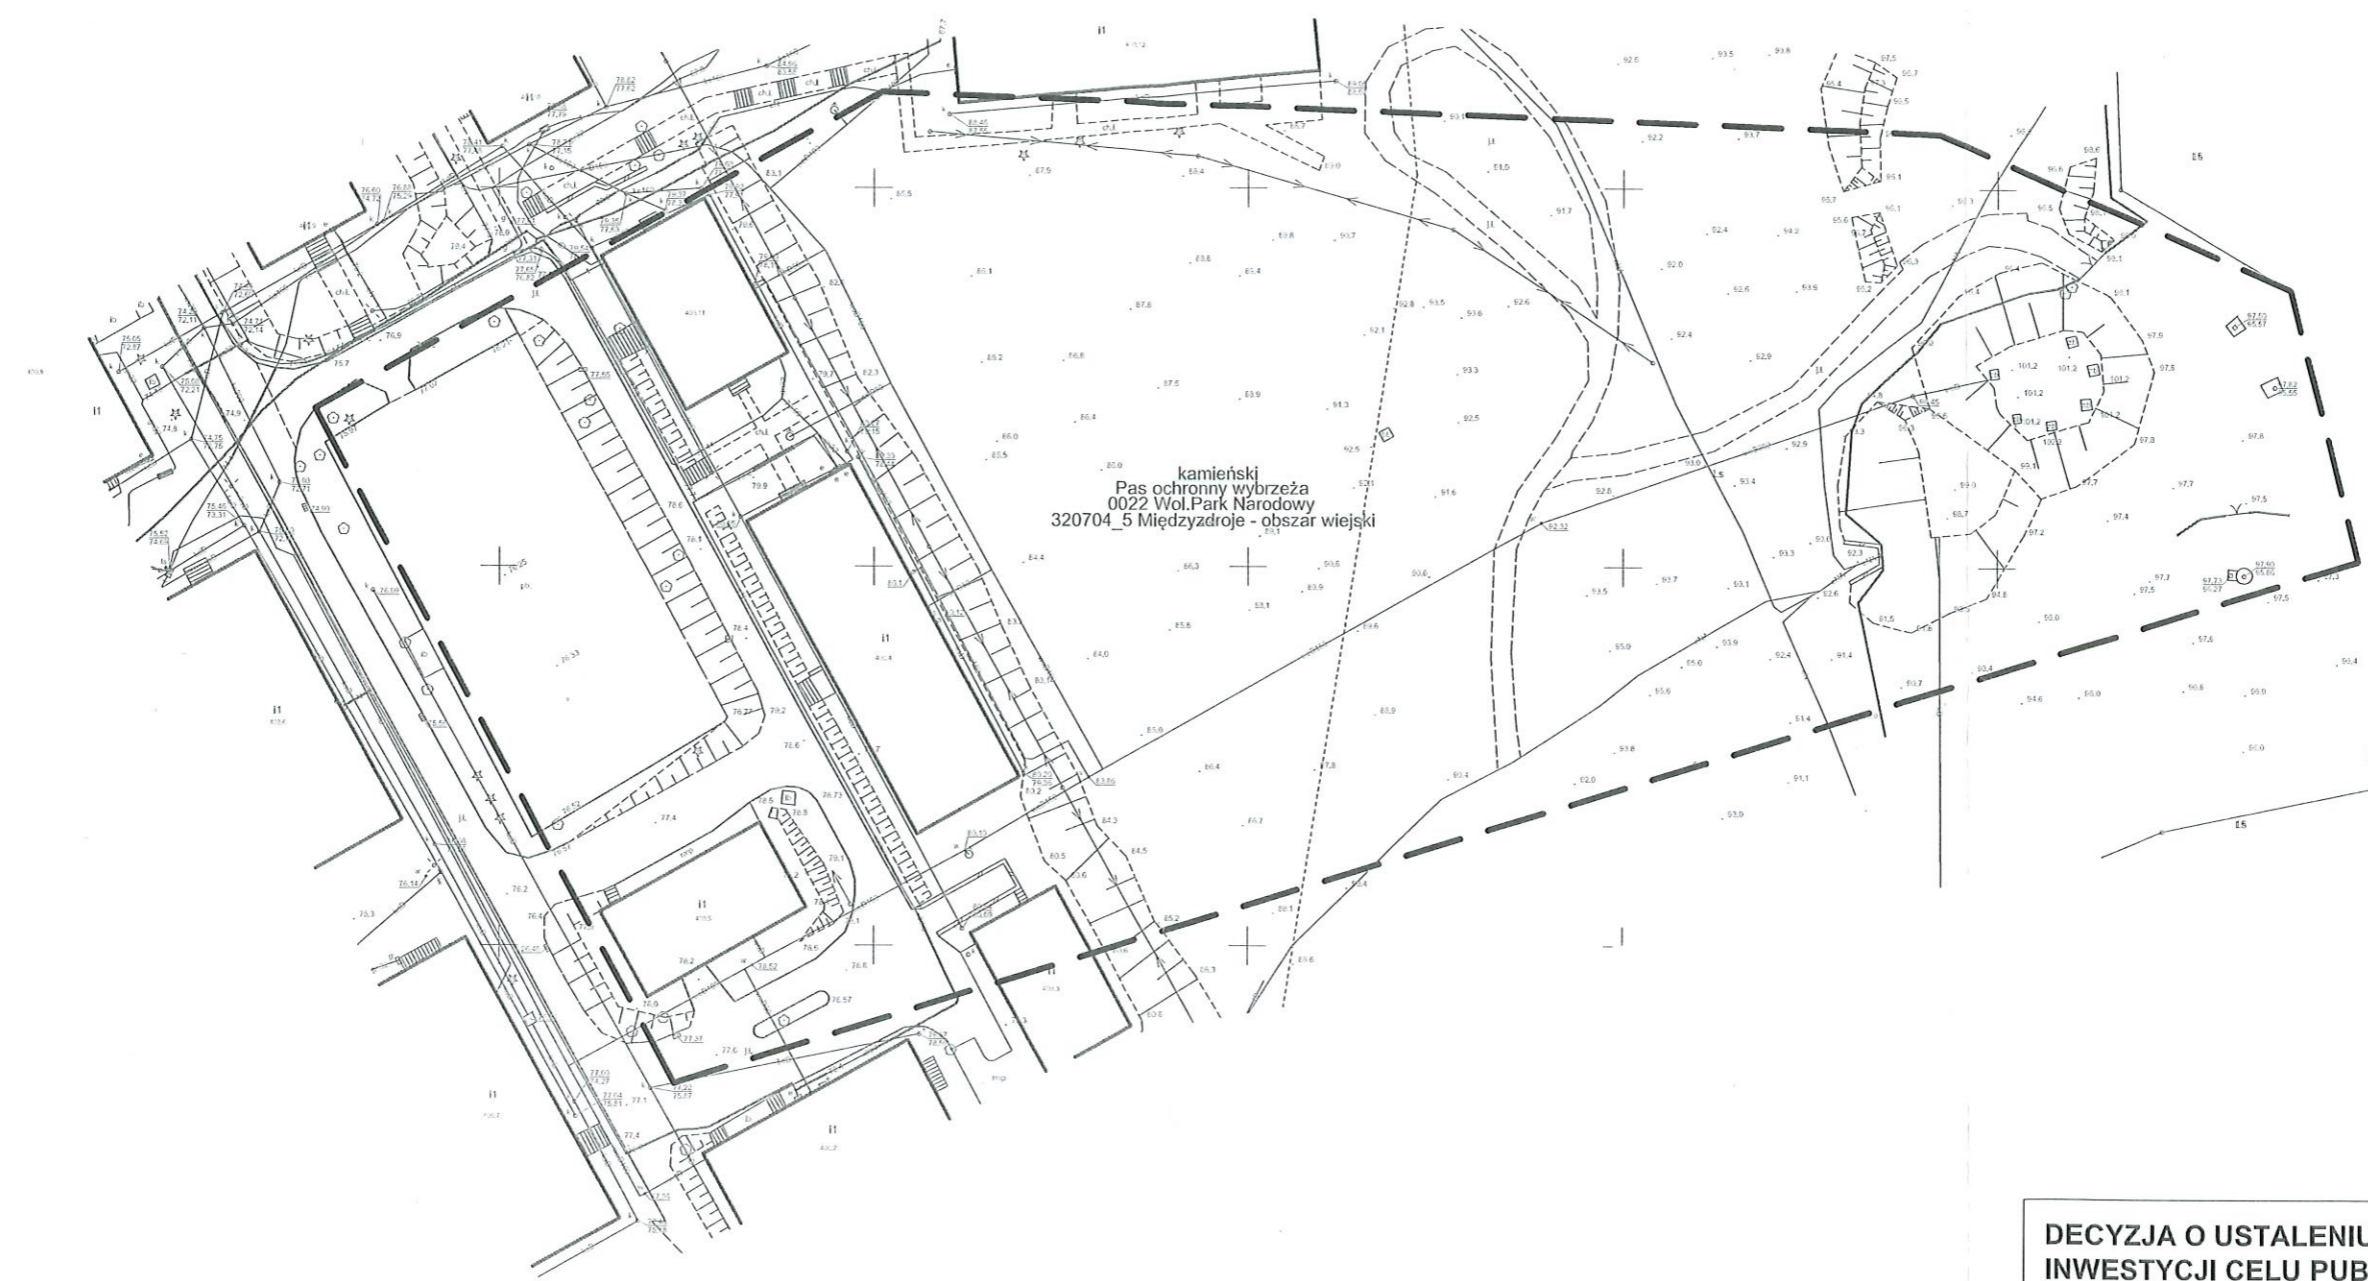

**DECYZJA O USTALENIU LOKALIZACJI
INWESTYCJI CELU PUBLICZNEGO**

Nr..... z dnia.....

załącznik graficzny A skala 1:1000

Budowa sieci wodociągowej przeciwpożarowej

obr. nr 22 WPN, gm. Międzyzdroje, działka nr 400 (część)

— — — — — granica lokalizacji inwestycji