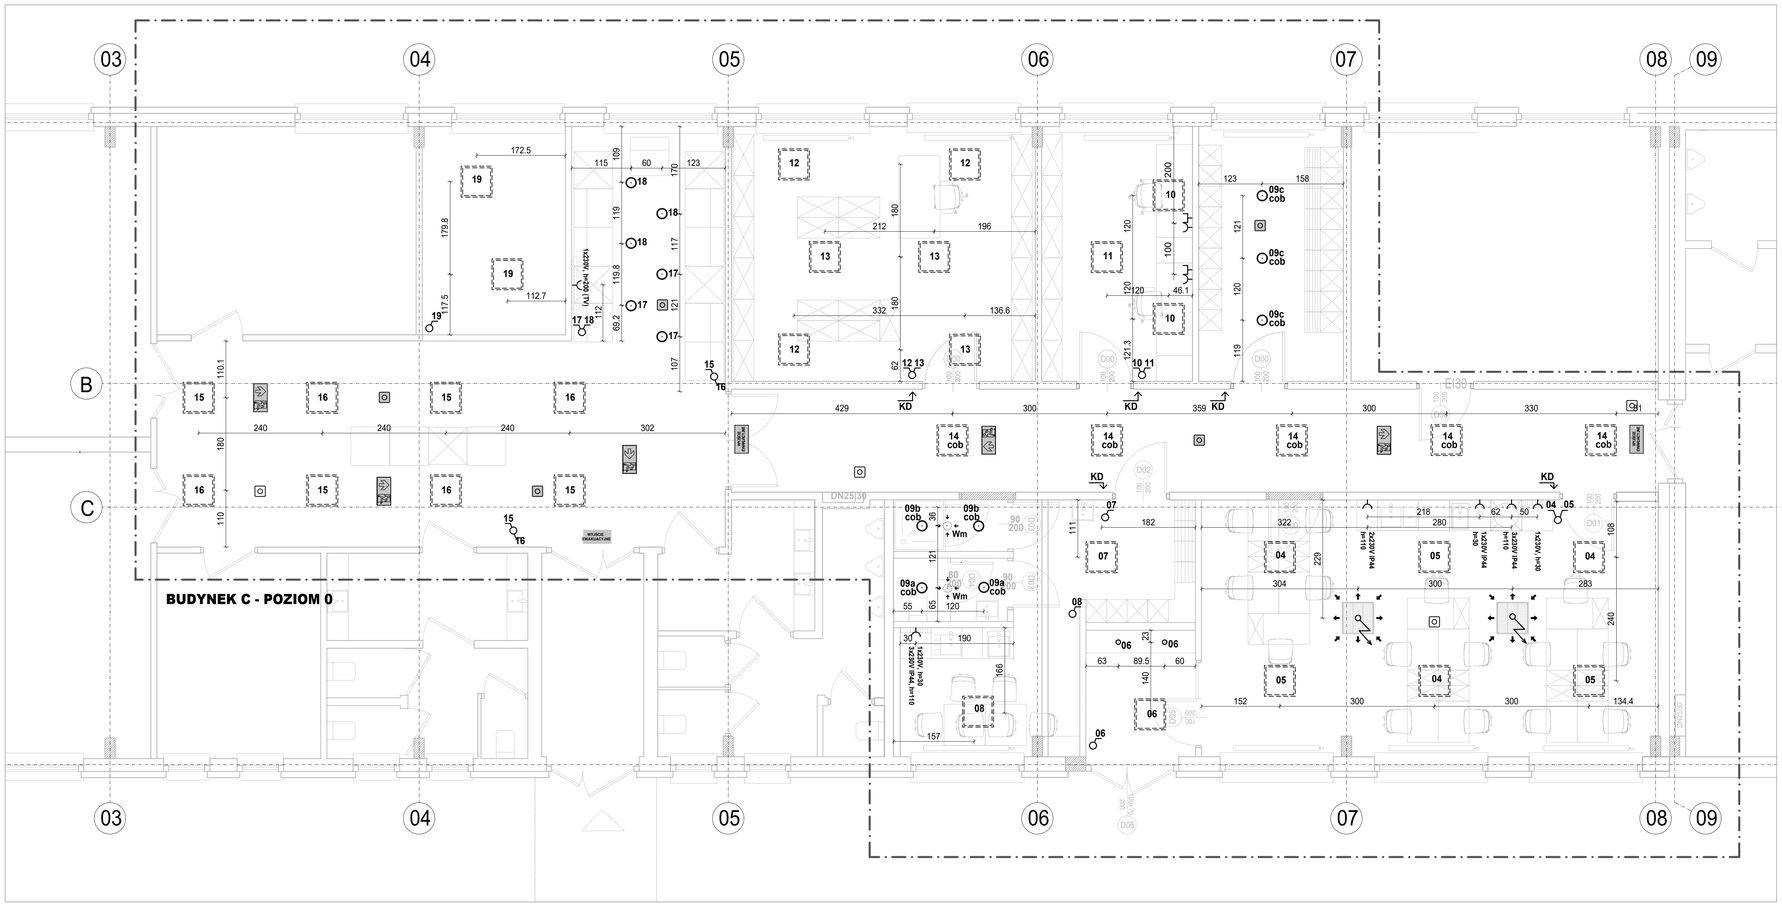


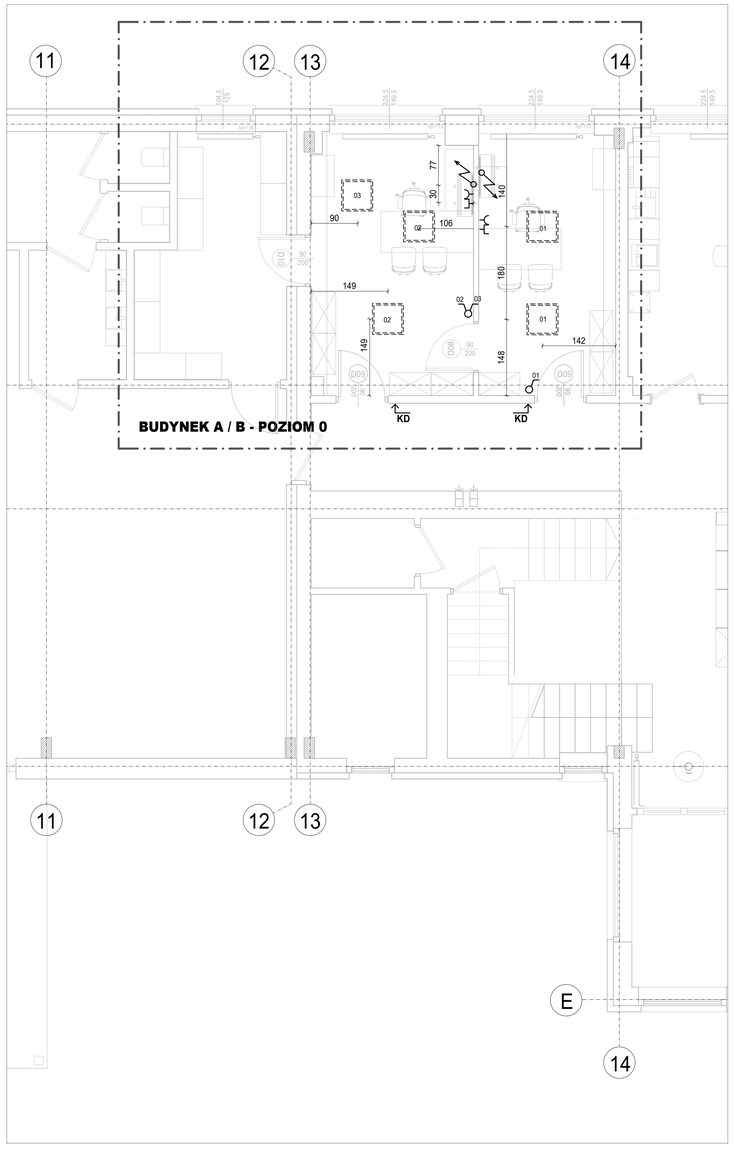


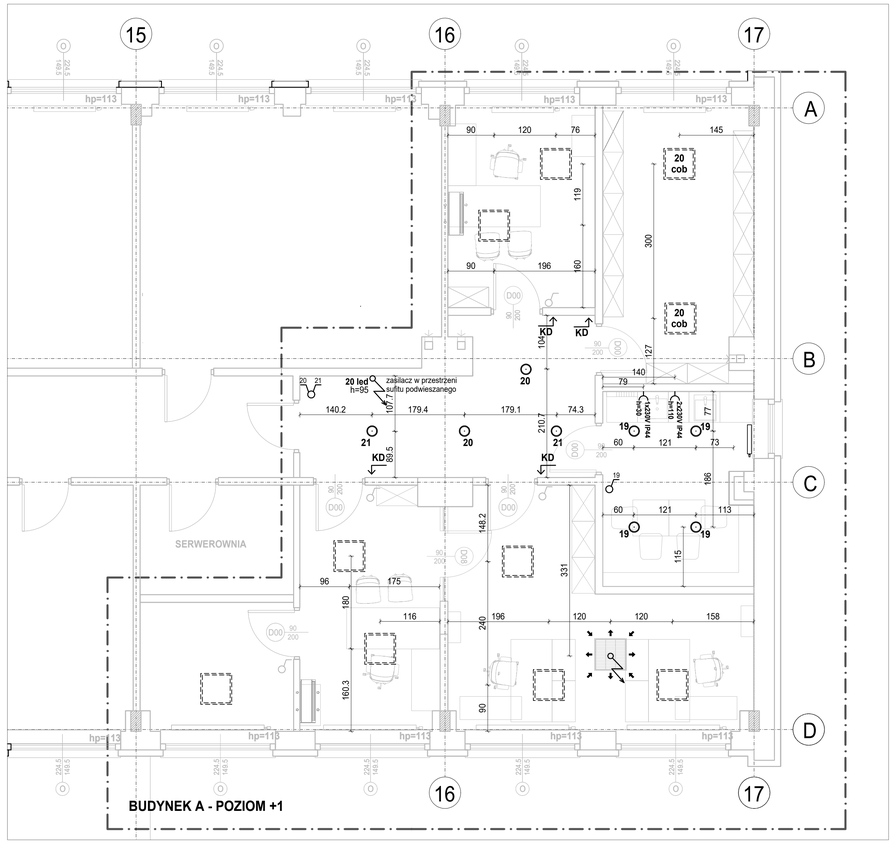


OBSZAR OPRACOWANIA

ISTNIEJĄCE ZASILANIE DO OPRAWY OŚWIETLENIOWEJ STEROWANIE - BEZ ZMIAN lub WYMAGAJĄCE KOREKTY ZE WZGLĘDU NA KOLIZJĘ Z WYPOSAŻENIEM

NOWY / RELOKOWANY PUNKT ZASILANIA DO OPRAWY OŚWIETLENIOWEJ STEROWANIE - CZUJKA OBECNOŚCI - WG RYSUNKU

NOWY / RELOKOWANY PUNKT ZASILANIA DO OPRAWY OŚWIETLENIOWEJ STEROWANIE ON-OFF - WG RYSUNKU

NOWE PUNKT ZASILANIA DO OPRAW OŚWIETLENIOWYCH AWARYJNYCH I EWAKUACYJNYCH

NOWY PUNKTA ZASILANIA DO ODBIORNIKA INNEGO NIŻ OPRAWA OŚWIETLENIOWA, NP.: JEDNOSTKA KLIMATYZACYJNA

NOWY PUNKT - KONTROLA DOSTĘPU

RELOKOWANY ZESTAW GNIAZD 230V/RJ45/DATA

RELOKOWANE / NOWE GNIAZDA WTYCZKOWE 230V, IP20/IP44

UWAGI
1.Niniejsze opracowanie projektu obejmuje zakres robót, które muszą być wykonanae zgodnie z Polskimi Normami, "Warunkami technicznymi wykonania i odbioru robót budowlano - montażowych opracowanymi przez Instytut Techniki Budowlanej oraz zasadami wiedzy i sztuki budowlanej. W odniesieniu do art 22 ust. z dnia 7 lipca 1994 roku Prawo Budowlane (tj. Dz.U. z 2003 roku Nr 200 poz. 2016 z późniejszymi zmianami). Kierownik robót ma obowiązek realizacji obiektu zgodnie z obowiązującymi przepisami i sztuką budowlaną.
2.Przed rozpoczęciem robót należy zweryfikować stan zastany, w kontekście wykonywanych prac. Wszystkie wymiary sprawdzić na budowie, z natury. W przypadku znaczącej bieżności w dokumentacji należy konsultować się z projektantem.
3.Każdy element projektu należy rozpatrywać w dokumentacji w kontekście wszystkich rysunków, które do tego elementu się odnoszą wraz z uwzględnieniem wszystkich treści opisowych oraz zasad sztuki budowlanej
4.Na etapie wykonawczym należy zweryfikować i precyzyjnie wyznaczyć poziomy posadzek, zaistniałe odchylenia od projektu należy konsultować z projektantem.
5.Wszystkie elementy ruchome, elementy wyposażenia, w szczególności elementy ślusarki okiennej i drzwiowej, stolarki, okładzin oraz innych elementów prefabrykowanych należy zamawiać i montować na podstawie zweryfikowanych wcześniej obmiarów rzeczywistych, wykonanych, z natury na remontowanym obiekcie.
6.Brak wskazania na rysunku technicznym elementu, którego zastosowanie wynika ze znanych lub powszechnie przyjętych rozwiązań w zakresie sztuki budowlanej, nie zwalnia wykonawcy z konieczności skalkulowania i zastosowania takiego elementu w porozumieniu z inwestorem.

| | |
|---|---|
| Projekt: | GRUPANOWA Sp. z o.o.<br>62-052 Komorniki, Lubońska 13/1 |
| Inwestor: | WORD Toruń<br>Polna 109/111, 87-100 Toruń |
| Faza: | **PROJEKT KONCEPCYJNY** |
| Temat: | **Projekt aranżacji wnętrz WORTD Toruń przy ul. Polna 109/111, w Toruniu** |
| Projektant: | mgr inż. arch. Ewelina Worsa-Zając |
| Nazwa rysunku: | ZMIANY INSTALACYJNE ELEKTRYKA<br>budynek A,B,C |
| **07.2025** | Skala 1:50<br>Nr rysunku **A05** |