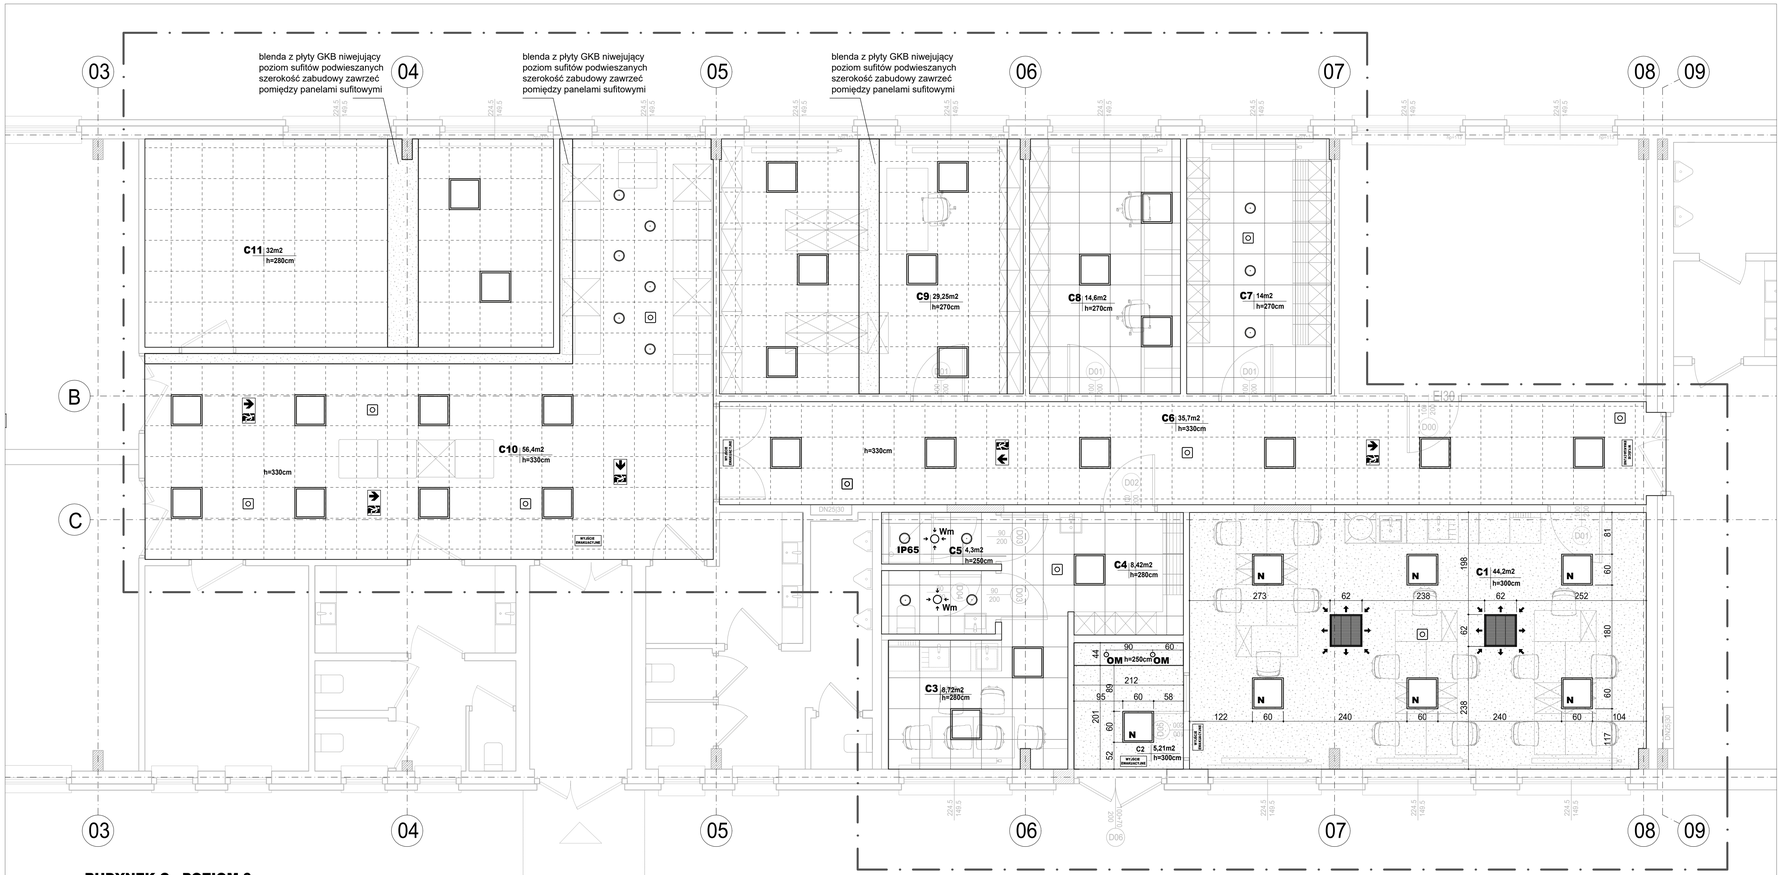

BUDYNEK C - POZIOM 0

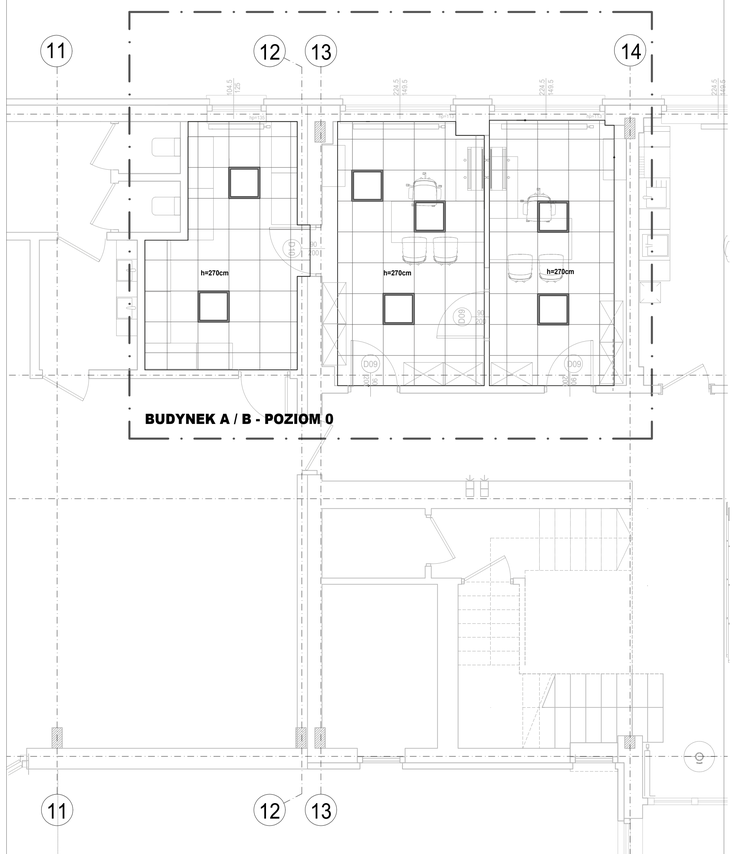

BUDYNEK A / B - POZIOM 0

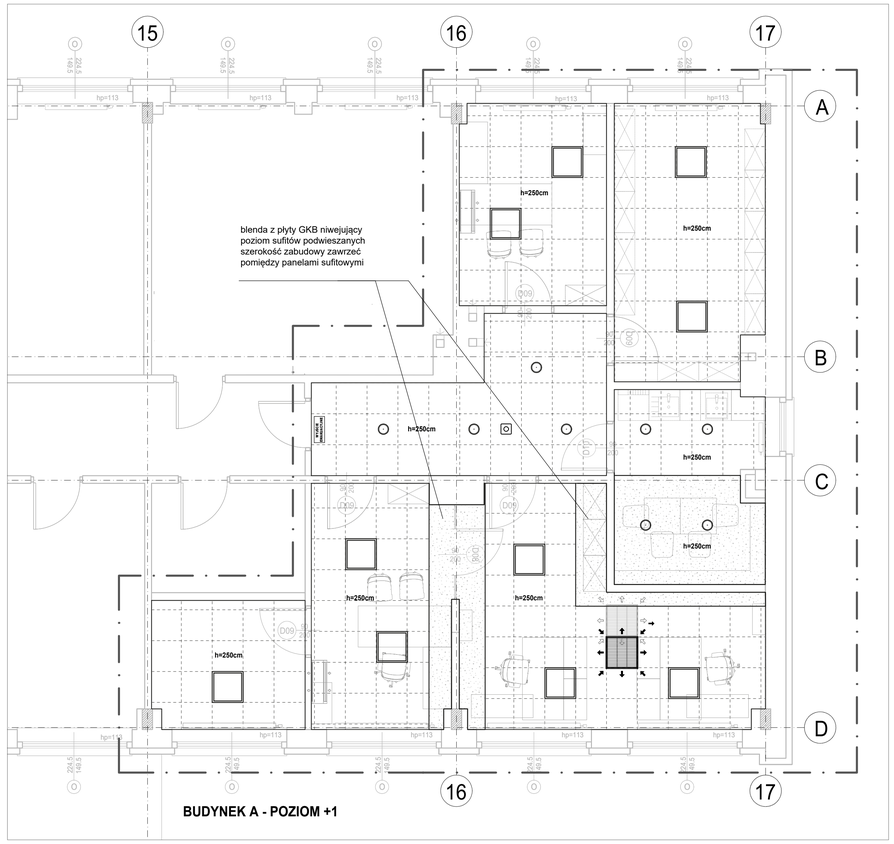

BUDYNEK A - POZIOM +1

OBSZAR OPRACOWANIA

SUFIT PODWIESZANY DO RENOWACJI

SUFIT PODWIESZANY DO WYMIANY

PROJEKTOWANY SUFIT PODWIESZANY, BLENDY MASKUJĄCE, SUCHA ZABUDOWA GKB

WBUDOWANA OPRAWA OŚWIETLENIOWA, LED 60x60cm

NATYNKOWA OPRAWA OŚWIETLENIOWA, LED 60x60cm

WBUDOWANA OPRAWA OŚWIETLENIOWA, LED śr.20-30cm

WBUDOWANA OPRAWA OŚWIETLENIOWA, LED IP65, śr.20-30cm

WBUDOWANA OPRAWA OŚWIETLENIOWA, LED - OCZKO, śr.10cm

NATYNKOWA OPRAWA AWARYJNA

NATYNKOWA, KIERUNKOWA OPRAWA AWARYJNA

PROJEKTOWANA JEDNOSTKA WENTYLACJI

UWAGI
1.Niniejsze opracowanie projektu obejmuje zakres robót, które muszą być wykonanae zgodnie z Polskimi Normami, "Warunkami technicznymi wykonania i odbioru robót budowlano - montażowych opracowanymi przez Instytut Techniki Budowlanej oraz zasadami wiedzy i sztuki budowlanej. W odniesieniu do art 22 ust. z dnia 7 lipca 1994 roku Prawo Budowlane (tj. Dz.U. z 2003 roku Nr 200 poz. 2016 z późniejszymi zmianami). Kierownik robót ma obowiązek realizacji obiektu zgodnie z obowiązującymi przepisami i sztuką budowlaną.
2.Przed rozpoczęciem robót należy zweryfikować stan zastany, w kontekście wykonywanych prac. Wszystkie wymiary sprawdzić na budowie, z natury. W przypadku znaczącej bieżności w dokumentacji należy konsultować się z projektantem.
3.Każdy element projektu należy rozpatrywać w dokumentacji w kontekście wszystkich rysunków, które do tego elementu się odnoszą wraz z uwzględnieniem wszystkich treści opisowych oraz zasad sztuki budowlanej
4.Na etapie wykonawczym należy zweryfikować i precyzyjnie wyznaczyć poziomy posadzek, zaistniałe odchylenia od projektu należy konsultować z projektantem.
5.Wszystkie elementy ruchome, elementy wyposażenia, w szczególności elementy ślusarki okiennej i drzwiowej, stolarki, okładzin oraz innych elementów prefabrykowanych należy zamawiać i montować na podstawie zweryfikowanych wcześniej obmiarów rzeczywistych, wykonanych, z natury na remontowanym obiekcie.
6.Brak wskazania na rysunku technicznym elementu, którego zastosowanie wynika ze znanych lub powszechnie przyjętych rozwiązań w zakresie sztuki budowlanej, nie zwalnia wykonawcy z konieczności skalkulowania i zastosowania takiego elementu w porozumieniu z inwestorem.

Projekt:	GRUPANOWA Sp. z o.o. 62-052 Komorniki, Lubońska 13/1
Inwestor:	WORD Toruń Polna 109/111, 87-100 Toruń
Faza:	**PROJEKT KONCEPCYJNY**
Temat:	**Projekt aranżacji wnętrz WORD Toruń przy ul. Polna 109/111, w Toruniu**
Projektant:	mgr inż. arch. Ewelina Worsa-Zając
Nazwa rysunku:	STAN PROJEKTOWANY budynek A,B,C - sufity
Skala	1:50
Nr rysunku	A08
07.2025	