

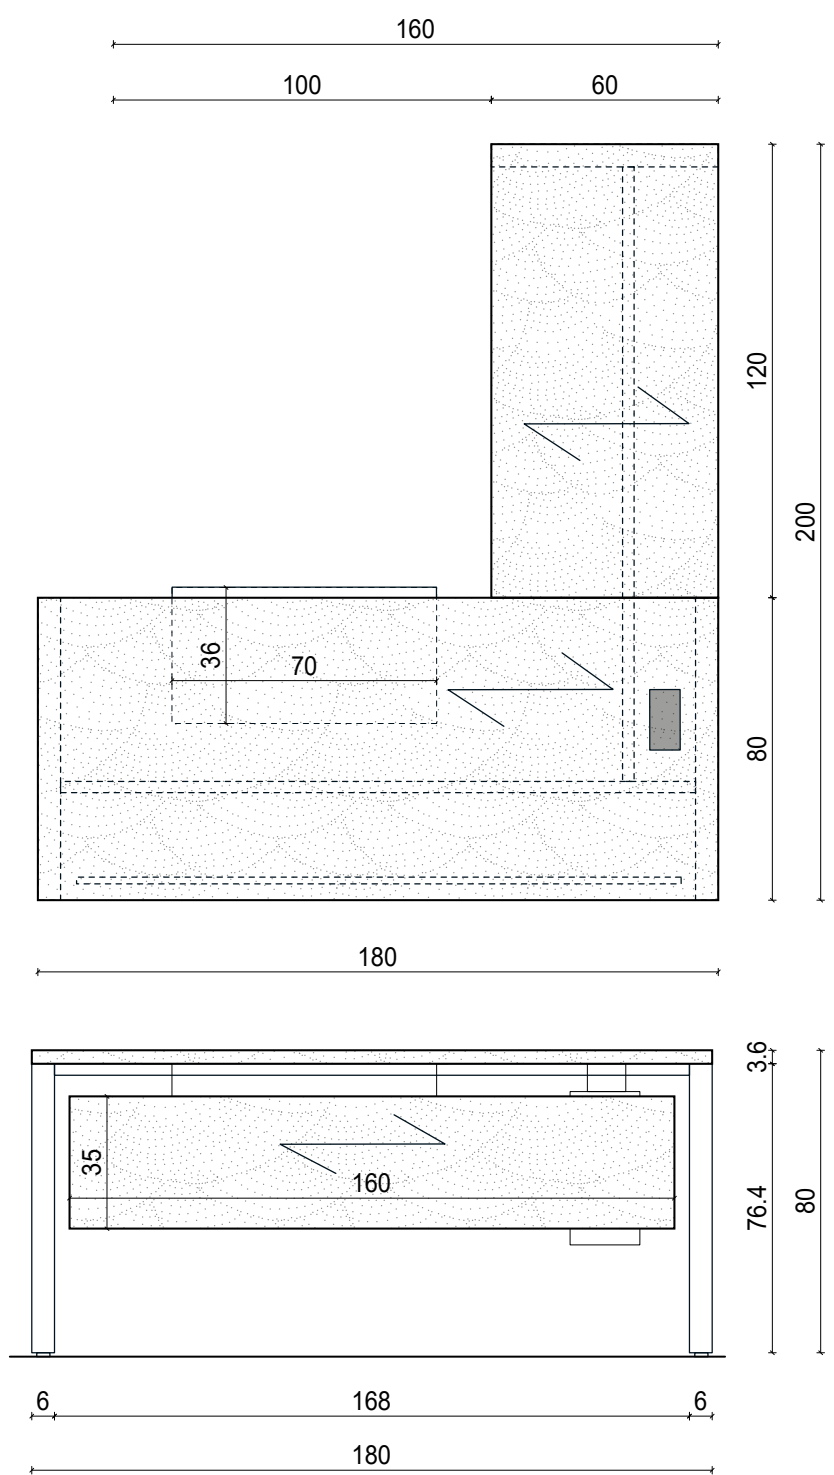







**Bnd**  
biurko narożnikowe duże  
[lewe, prawe]

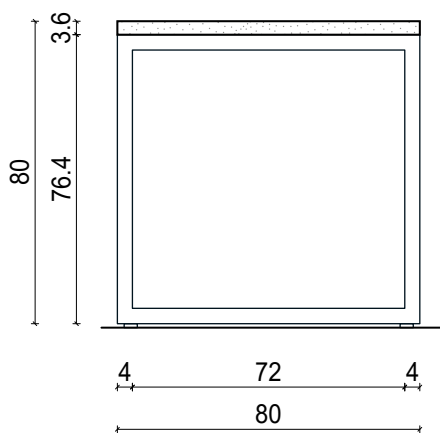




**S\_80**  
stół 80x80

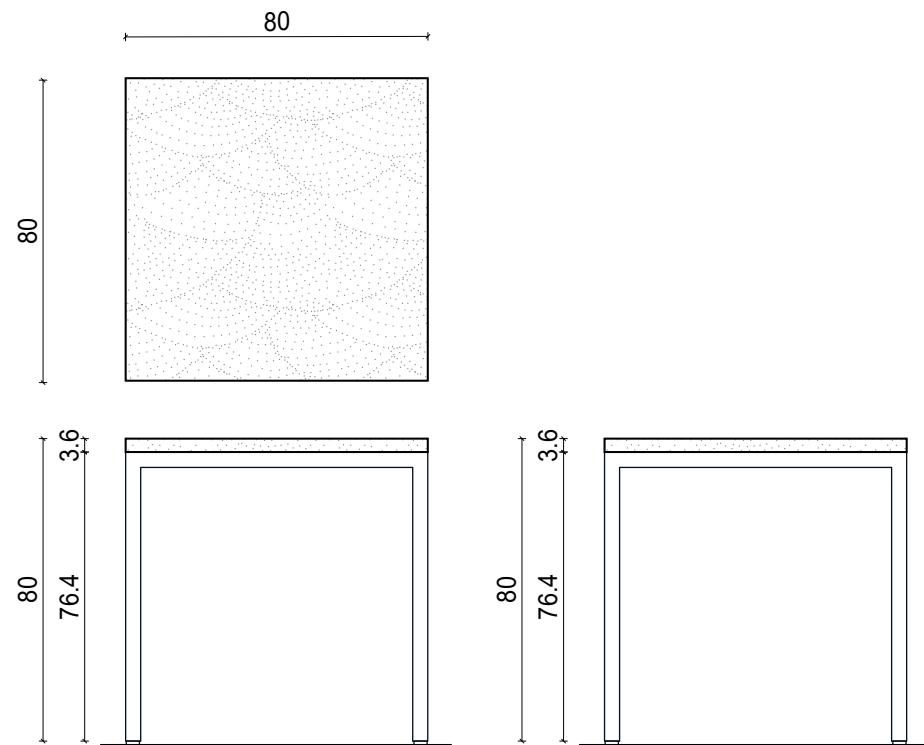




**Be**  
biurko egzamonatora  
[lewe, prawe]

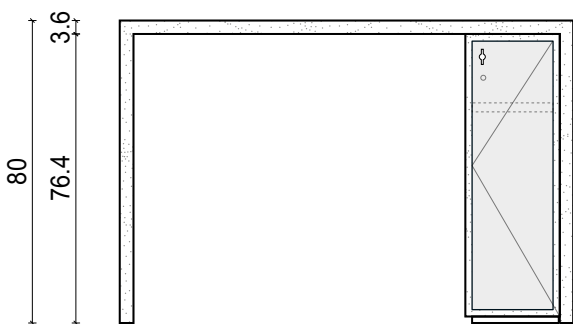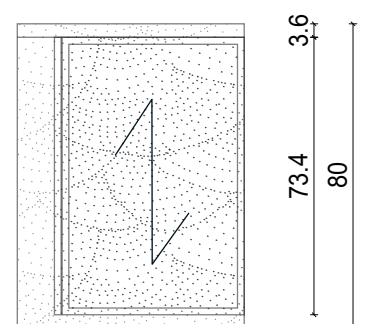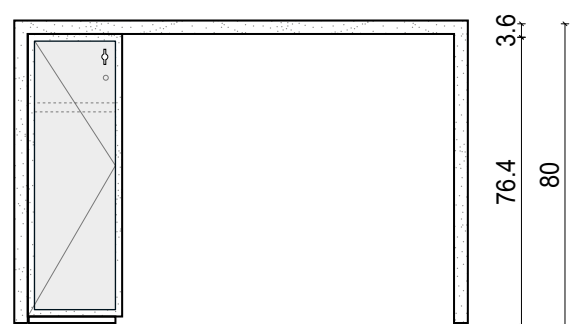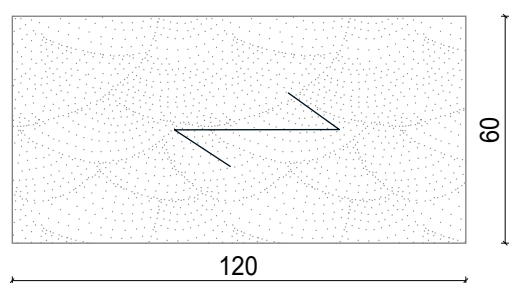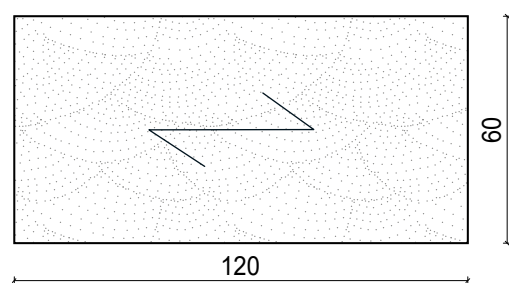

**Bpd** biurko proste duże

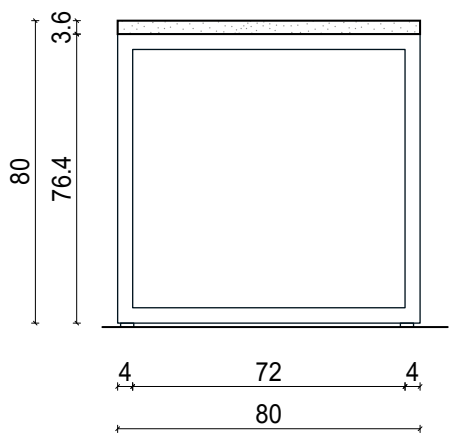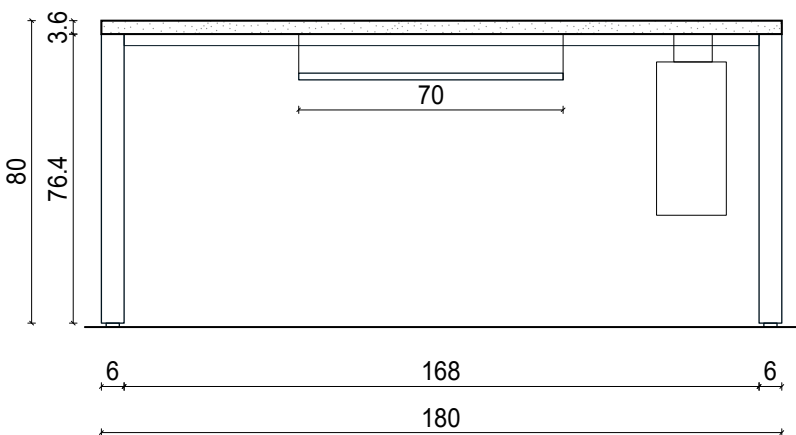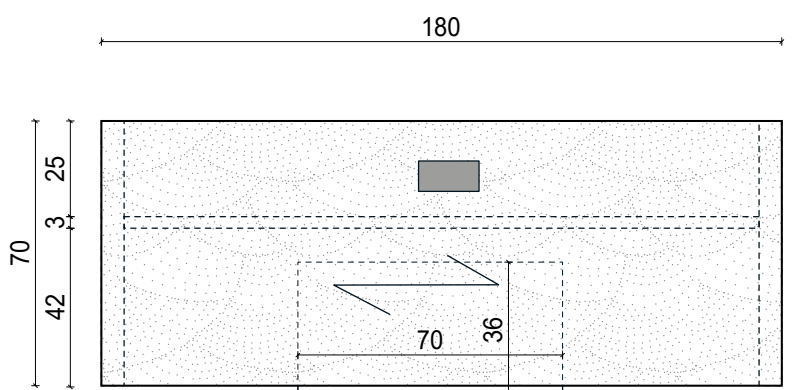

**Bm** biurko proste małe

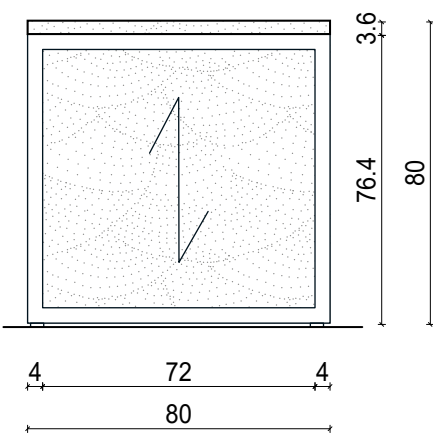
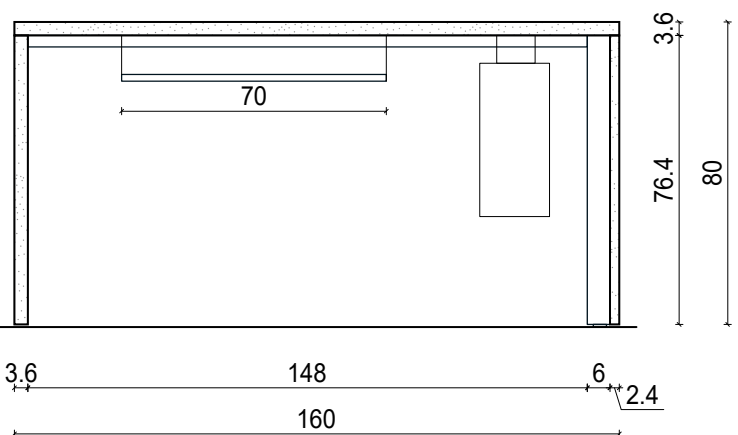
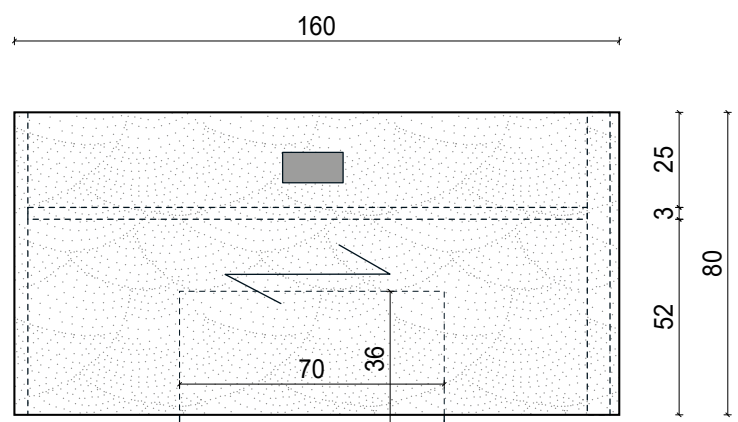


- PLYTA DREWNOPODOBNA - DĄB
- PLYTA BEŻOWA / ECRU
- NOGI STAL LAKIEROWANA PROSZKOWO - KOLOR BIAŁY




- BIURKA**
- oparte na możliwej do wypoziomowania kstalowej konstrukcji malowanej proszkowo - biały,
  - blaty i piony wsporcze o grubości min. 36mm, kolor dąb przelotki w blacie kolor czarny
  - obrzeże płyt o grubości odpowiednio ABS 0,8 i 2mm, kolor dąb
  - pulpit na klawiaturę na białych prowadnicach, płyta kolor dąb
  - uchwyt do montażu komputera - kolor biały
  - biurka lokowane na przeciwko wejść do pomieszczeń z podwieszoną płytą wystaniającą, kolor dąb

- KOMODY I KONTENERY BIUROWE**
- korpusy wykonane z laminowanej płyty meblowej - odpowiednio kolor beż i dąb
  - krawędzie wykończone obrzeżem ABS 0,8mm w kolorze tożsamym do koloru płyty
  - szuflady z pełnym wysuwem i cichym domykciem
  - uchwyty lakierowane - białe
  - w szafkach półka regulowana - beż
  - korpus komody od spodu uzbrojony w ślizgi meblowe
  - kontenery na kółkach przeznaczonych do powierzchni dywanowych
  - kontenery zamykane na klucz




**K** kontener

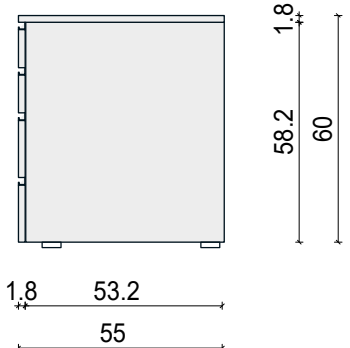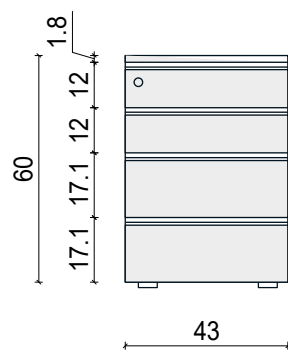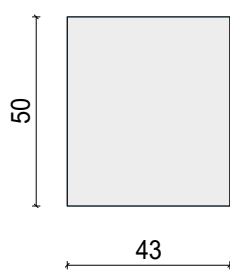

**Kd** kontener duży

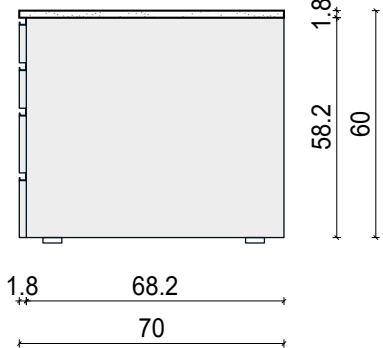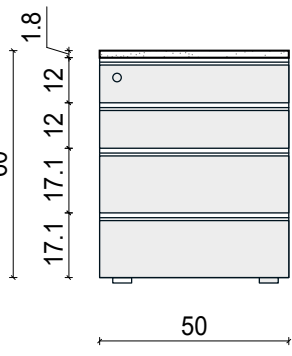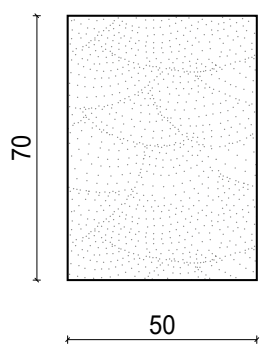

**Knd** - komoda niska, podłużna

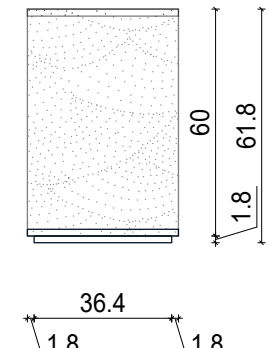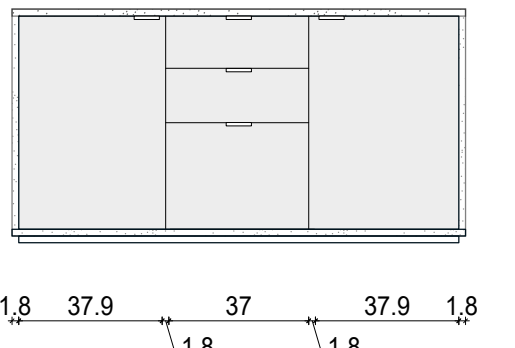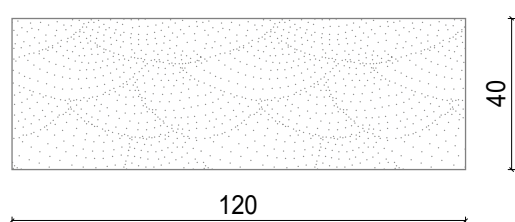

- STOLIK / BIURKO Z SZAFKĄ**
- całość (poza frontem) wykonane z laminowanej płyty meblowej - kolor dąb
  - front wpuszczany - kolor beżowy
  - krawędzie wykończone obrzeżem ABS 0,8 i 2mm w kolorze tożsamym do koloru płyty
  - sposób otwierania - uchwyt / gałka biały lakierowny
  - szafka zamykana na klucz
  - we wnętrzu jedna półka stała
  - całość od spodu uzbrojona w ślizgi meblowe

UWAGI

- Niniejsze opracowanie projektu obejmuje zakres robót, które muszą być wykonane zgodnie z Polskimi Normami, "Warunkami technicznymi wykonania i odbioru robót budowlano - montażowych opracowanymi przez Instytut Techniki Budowlanej oraz zasadami wiedzy i sztuki budowlanej. W odniesieniu do art. 22 ust. 2 dnia 7 lipca 1994 roku Prawo Budowlane (tj. Dz.U. z 2003 roku Nr 200 poz 2016 z późniejszymi zmianami). Kierownik robót ma obowiązek realizacji obiektu zgodnie z obowiązującymi przepisami i sztuką budowlaną.
- Przed rozpoczęciem robót należy zweryfikować stan zastany, w kontekście wykonywanych prac. Wszystkie wymiary sprawdzić na budowie, z natury. W przypadku znaczącej błędności w dokumentacji należy konsultować się z projektantem.
- Każdy element projektu należy rozpatrywać w dokumentacji w kontekście wszystkich rysunków, które do tego elementu się odnoszą wraz z uwzględnieniem wszystkich treści opisowych oraz zasad sztuki budowlanej.
- Na etapie wykonawczym należy zweryfikować i precyzyjnie wyznaczyć poziomy posadzek, zaistniałe odchylenia od projektu należy konsultować z projektantem.
- Wszystkie elementy ruchome, elementy wyposażenia, w szczególności elementy ślusarki okiennej i drzwiowej, stolarki, okładzin oraz innych elementów prefabrykowanych należy zamawiać i montować na podstawie zweryfikowanych wcześniej obmiarów rzeczywistych, wykonanych, z natury na remontowanym obiekcie.
- Brak wskazania na rysunku technicznym elementu, którego zastosowanie wynika ze znanych lub powszechnie przyjętych rozwiązań w zakresie sztuki budowlanej, nie zwalnia wykonawcy z konieczności skalkulowania i zastosowania takiego elementu w porozumieniu z inwestorem.

Projekt:	GRUPANOWA Sp. z o.o., 62-052 Komorniki, Lubońska 13/1		
Inwestor:	WORD Toruń Polna 109/111, 87-100 Toruń		
Faza:	PROJEKT KONSEPCYJNY		
Temat:	Projekt aranżacji wnętrza WORD Toruń przy ul. Polna 109/111, w Toruniu		
Projektant:	mgr inż. arch. Ewelina Worsza-Zajęc		
Nazwa rysunku:	STAN PROJEKTOWANY budynek A.B.C wyposażenie - meble	Skala Nr rysunku	1:20 <b>A11</b>
07.2025			