



PRZEKRÓJ NORMALNY A-A skala 1:50

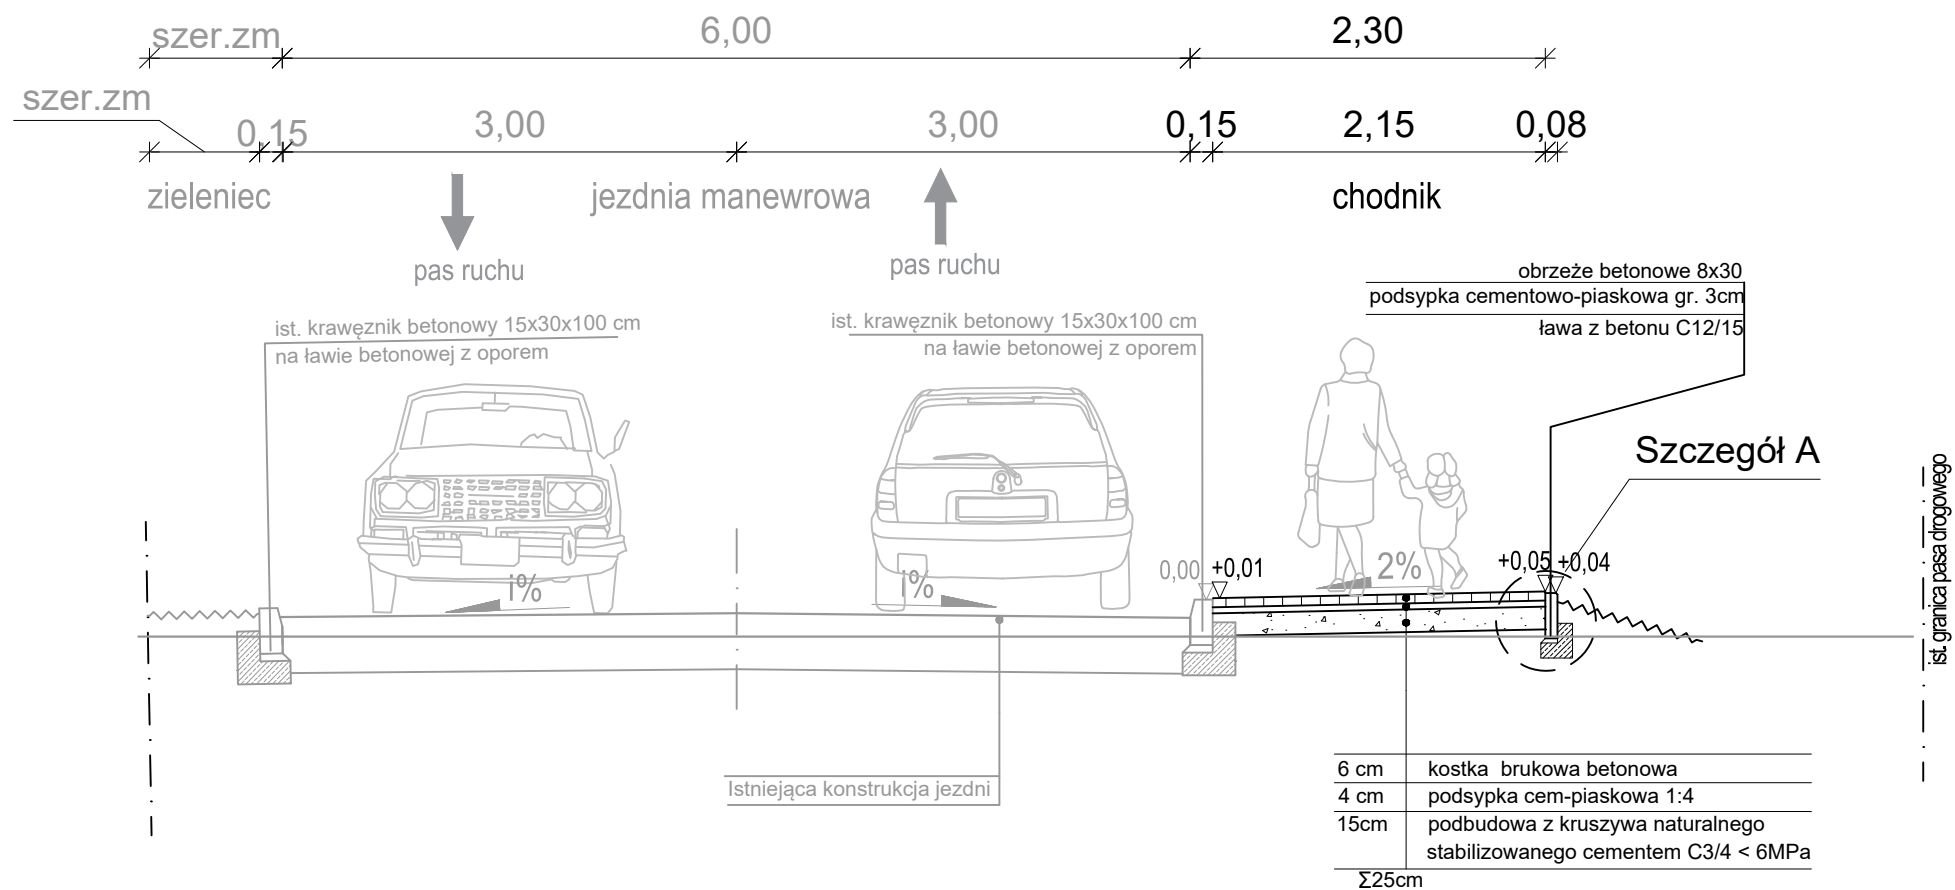

SZCZEGÓŁ KONSTRUKCYJNY CHODNIKÓW A-A

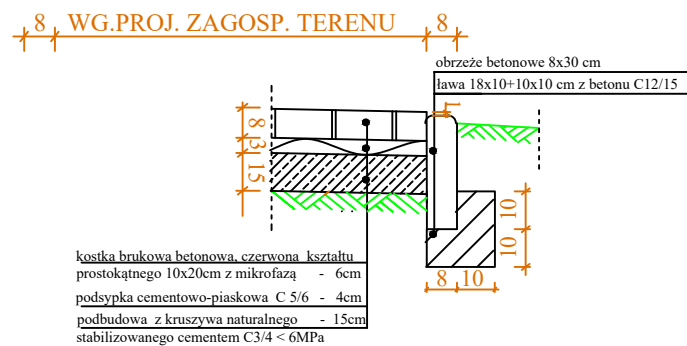

Jednostka Projektowa:	Paweł Paszczuk ul.Rakowa 24 21-500 Biała Podlaska		Nr rys. 3.
Inwestor robót:	Gmina Biała Podlaska ul. Prosta 31 21-500 Biała Podlaska		
Zadanie:	Przebudowa drogi w zakresie budowy chodnika w m. Sławacinek Stary od kaplicy do szkoły (FS Sławacinek Stary)		Data 11.2025
Nazwa rysunku:	Przekrój normalny		Skala: 1:50
Stanowisko	imię i nazwisko	Specjalność nr uprawnień	Podpis
Projektant	mgr inż. Paweł Paszczuk	inżynieryjna drogowa LUB/0007/PWBD/23	
Sprawdzający	mgr inż. Piotr Skrzyński	inżynieryjna drogowa LUB/0021/PBD/15	