



SZCZEGÓŁ ZJAZDU

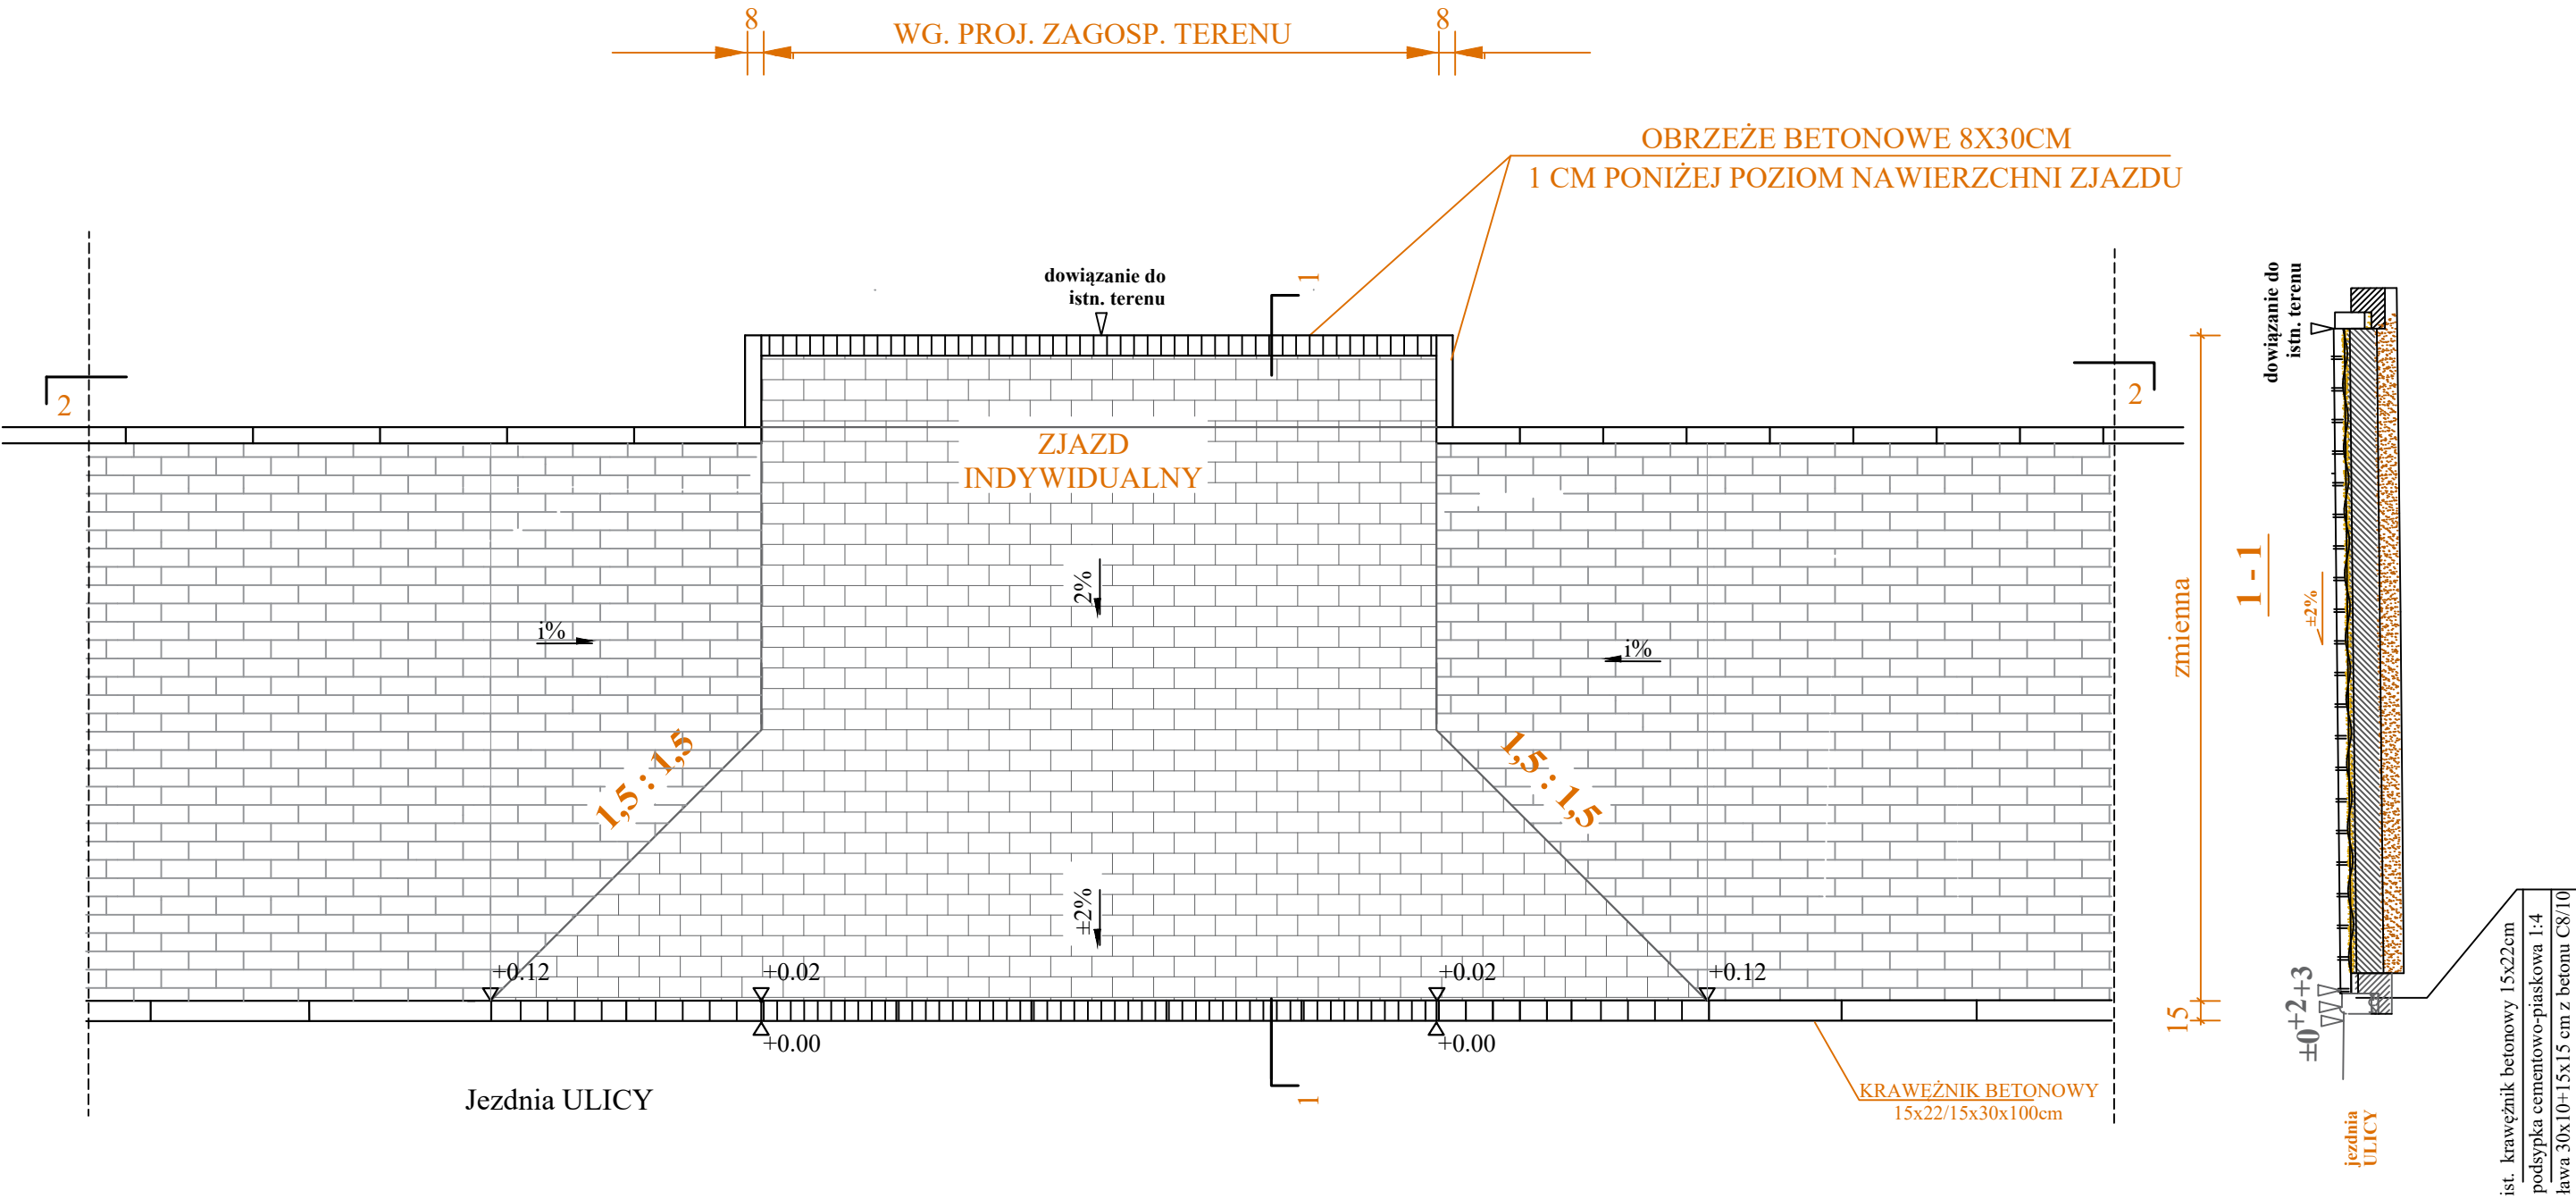

2 - 2

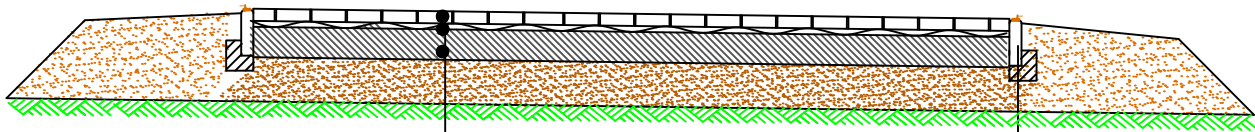

obrzeże betonowy 8 x 30 cm
podsypka cementowo-piaskowa
ława 32x10+15x15 cm z betonu C12/15

kostka brukowa betonowa, szara kształtu prostokątnego 10x20cm z mikrofazą - 8cm
podsypka cementowo-piaskowa C 5/6 - 3cm
podbudowa z kruszywa naturalnego stabilizowanego cementem C3/4 < 6MPa - 20cm

Jednostka Projektowa:	Paweł Paszczuk ul.Rakowa 24 21-500 Biała Podlaska		Nr rys. 4.
Inwestor robót:	Gmina Biała Podlaska ul. Prosta 31 21-500 Biała Podlaska		
Zadanie:	Przebudowa drogi w zakresie budowy chodnika w m. Sławacinek Stary od kaplicy do szkoły (FS Sławacinek Stary)		Data 11.2025
Nazwa rysunku:	Szczegół zjazdu		Skala: 1:50
Stanowisko	imię i nazwisko	Specjalność nr uprawnień	Podpis
Projektant	mgr inż. Paweł Paszczuk	inżynieryjna drogowa LUB/0007/PWBD/23	
Sprawdzający	mgr inż. Piotr Skrzyński	inżynieryjna drogowa LUB/0021/PBD/15	