


PP=144,00

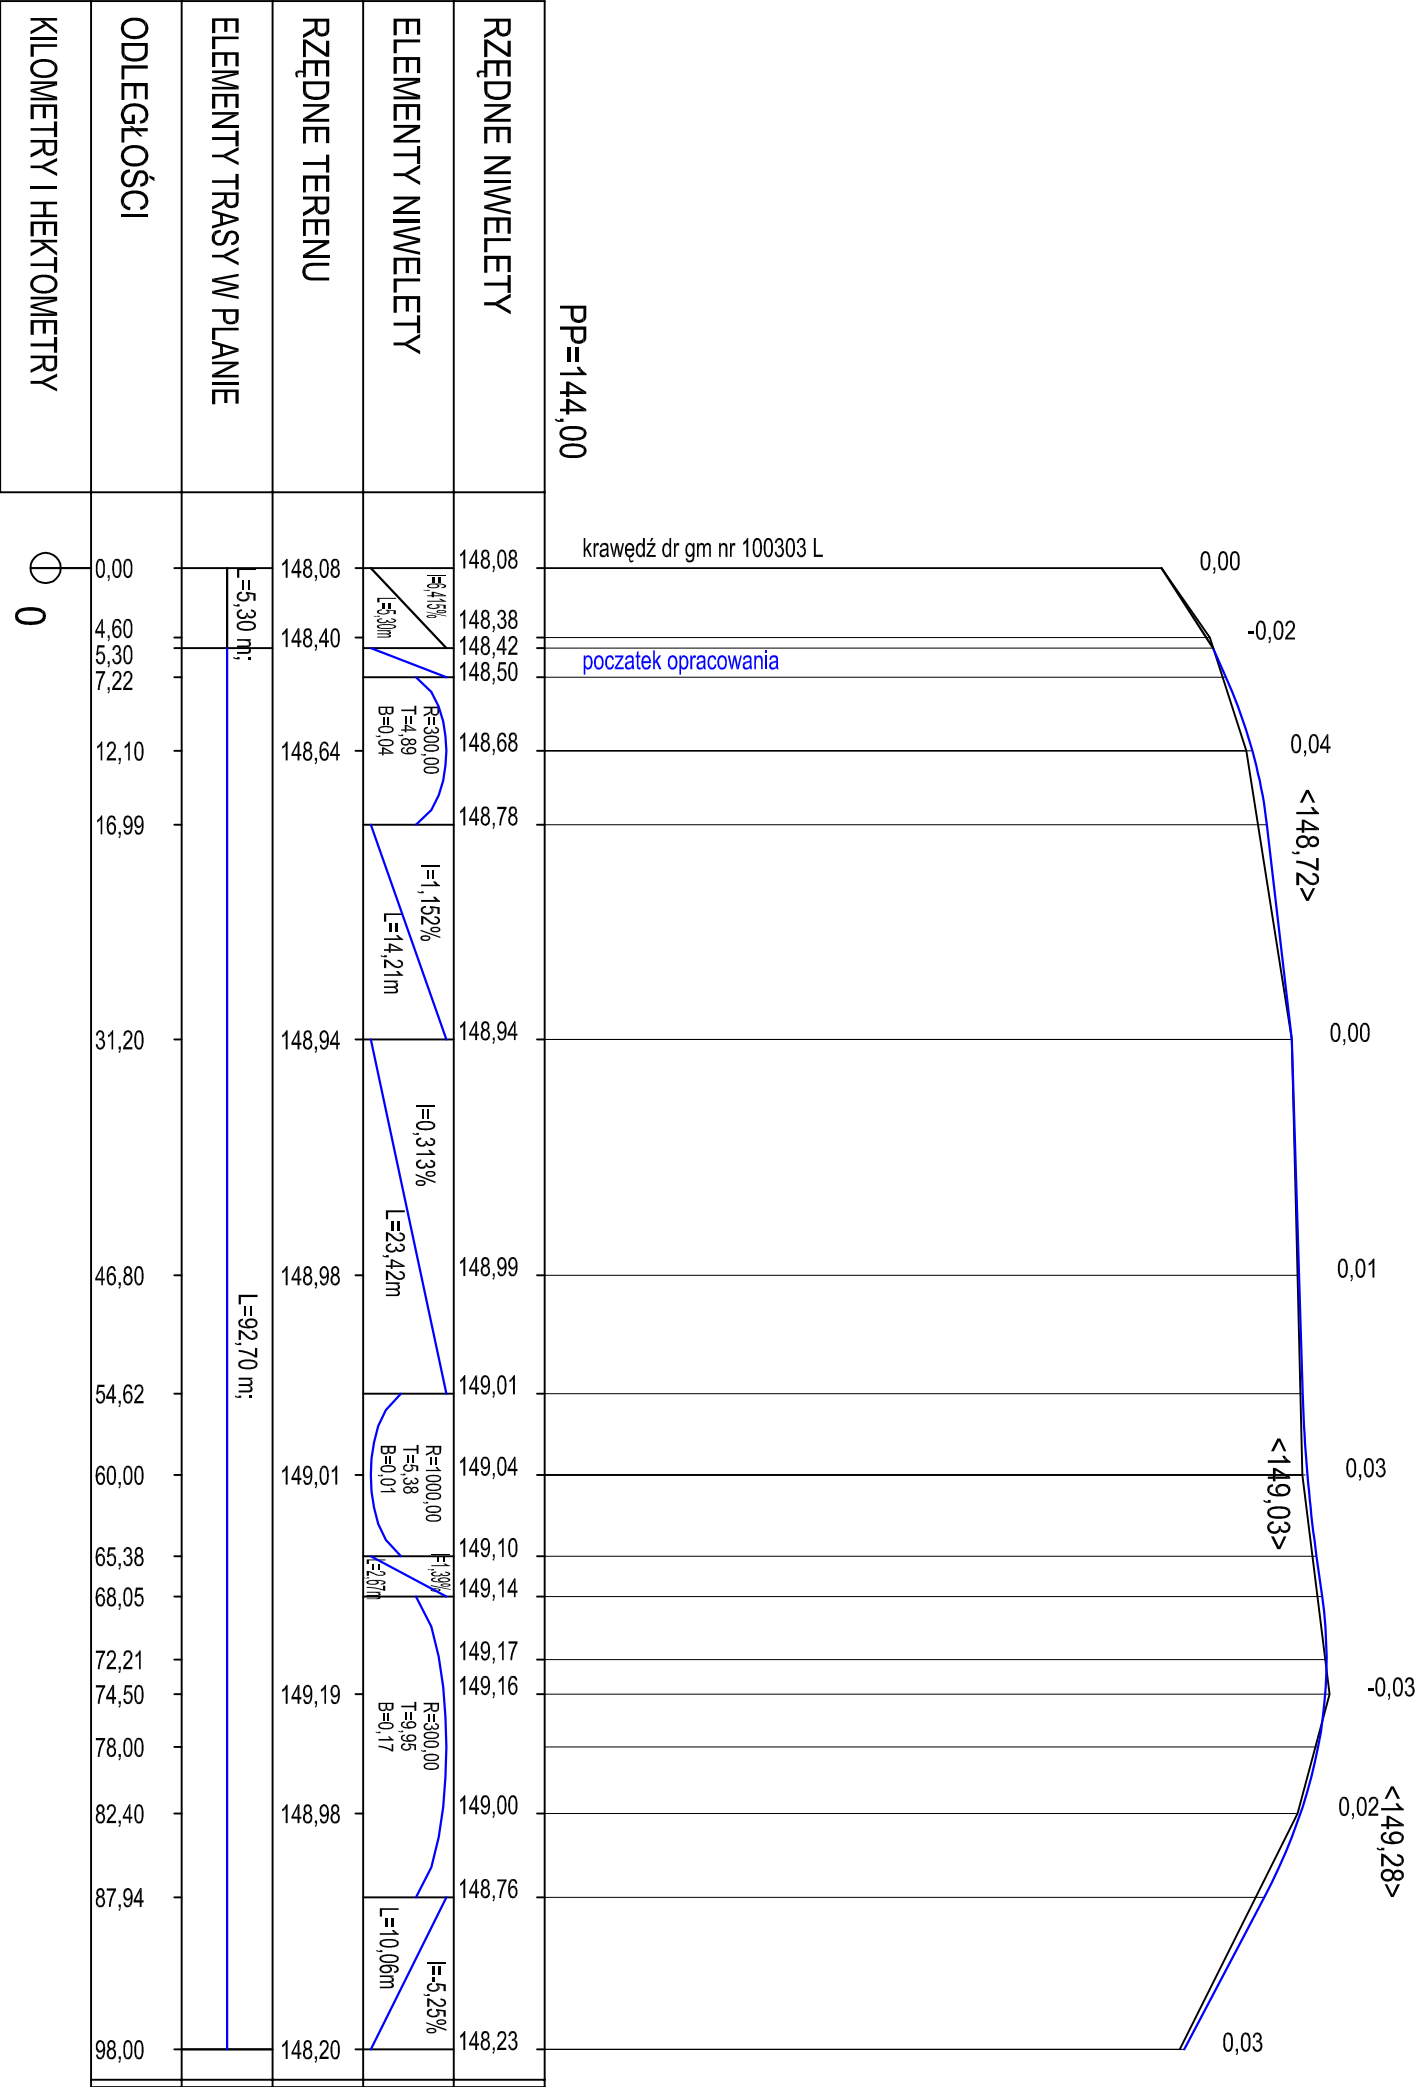

Investor	Gmina Biała Podlaska ul. Prosta 31 21-500 Biała Podlaska		Nr rys. 1
Nazwa obiektu budowlanego	Budowa drogi wewnętrznej położonej na działce o nr ewid. 540 w m. Sławacinek Stary		Skala rys. 1:50/500
Tytuł rysunku	Przekrój podłużny	Nr upr./specjalność	Podpis
Projektant (branża drogowa)	mgr inż. Marek Korneluk	LUB/0216/POOD/08, upr. bud. do projektowania b/o w specjalności drogowej	