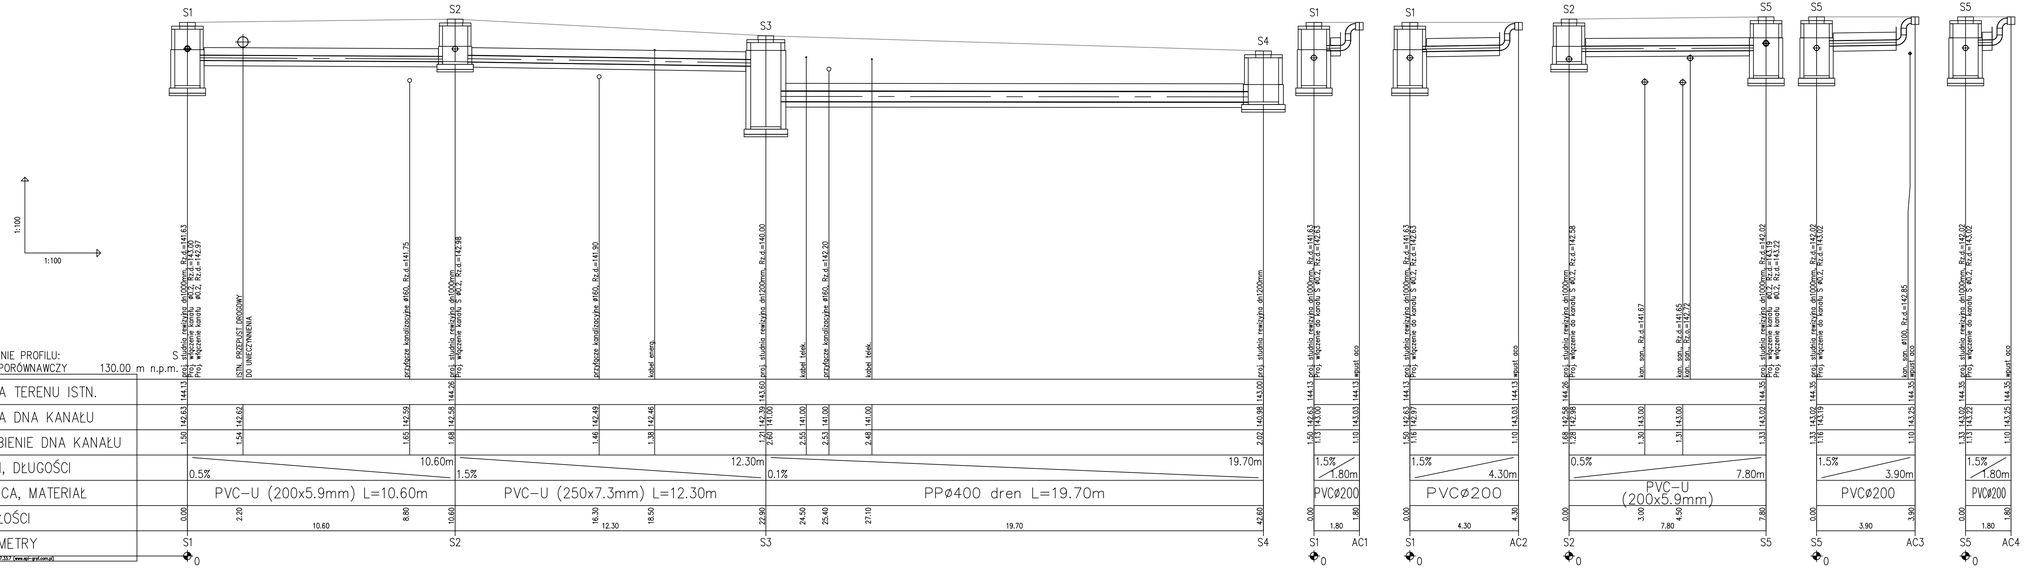

Faza:	PROJEKT TECHNICZNY
Inwestor:	Gmina Biała Podlaska ul. Prosta 31, 21-500 Biała Podlaska
Nr ark.:	3
Zadanie:	Odprowadzenie wód opadowych i roztopowych z terenu drogi gminnej ul. Tadeusza Koca, dz. ewid. nr 232,158, w miejscowości Grabanów w gm. Biała Podlaska
Skala:	1:100/100
Adres obiektu:	dz. ewid. nr 232, 158, ul. Tadeusza Koca, m. Grabanów, gm. Biała Podlaska, pow. bialski, woj. lubelskie
Data:	18.12.2025
Przedmiot rysunku:	Profil kanalizacji deszczowej
Projektant:	mgr inż. Jakub Wasiluk upr. LUB/0087/PWBS/24 w spec. instal. w inż.
Podpis:	

Instalacje Sanitarne Jakub Wasiluk, 21-500 Biała Podl., ul. Ogrodowa 20, tel. 792 990 110