


Schemat ułożenia rurociągów drenażowych

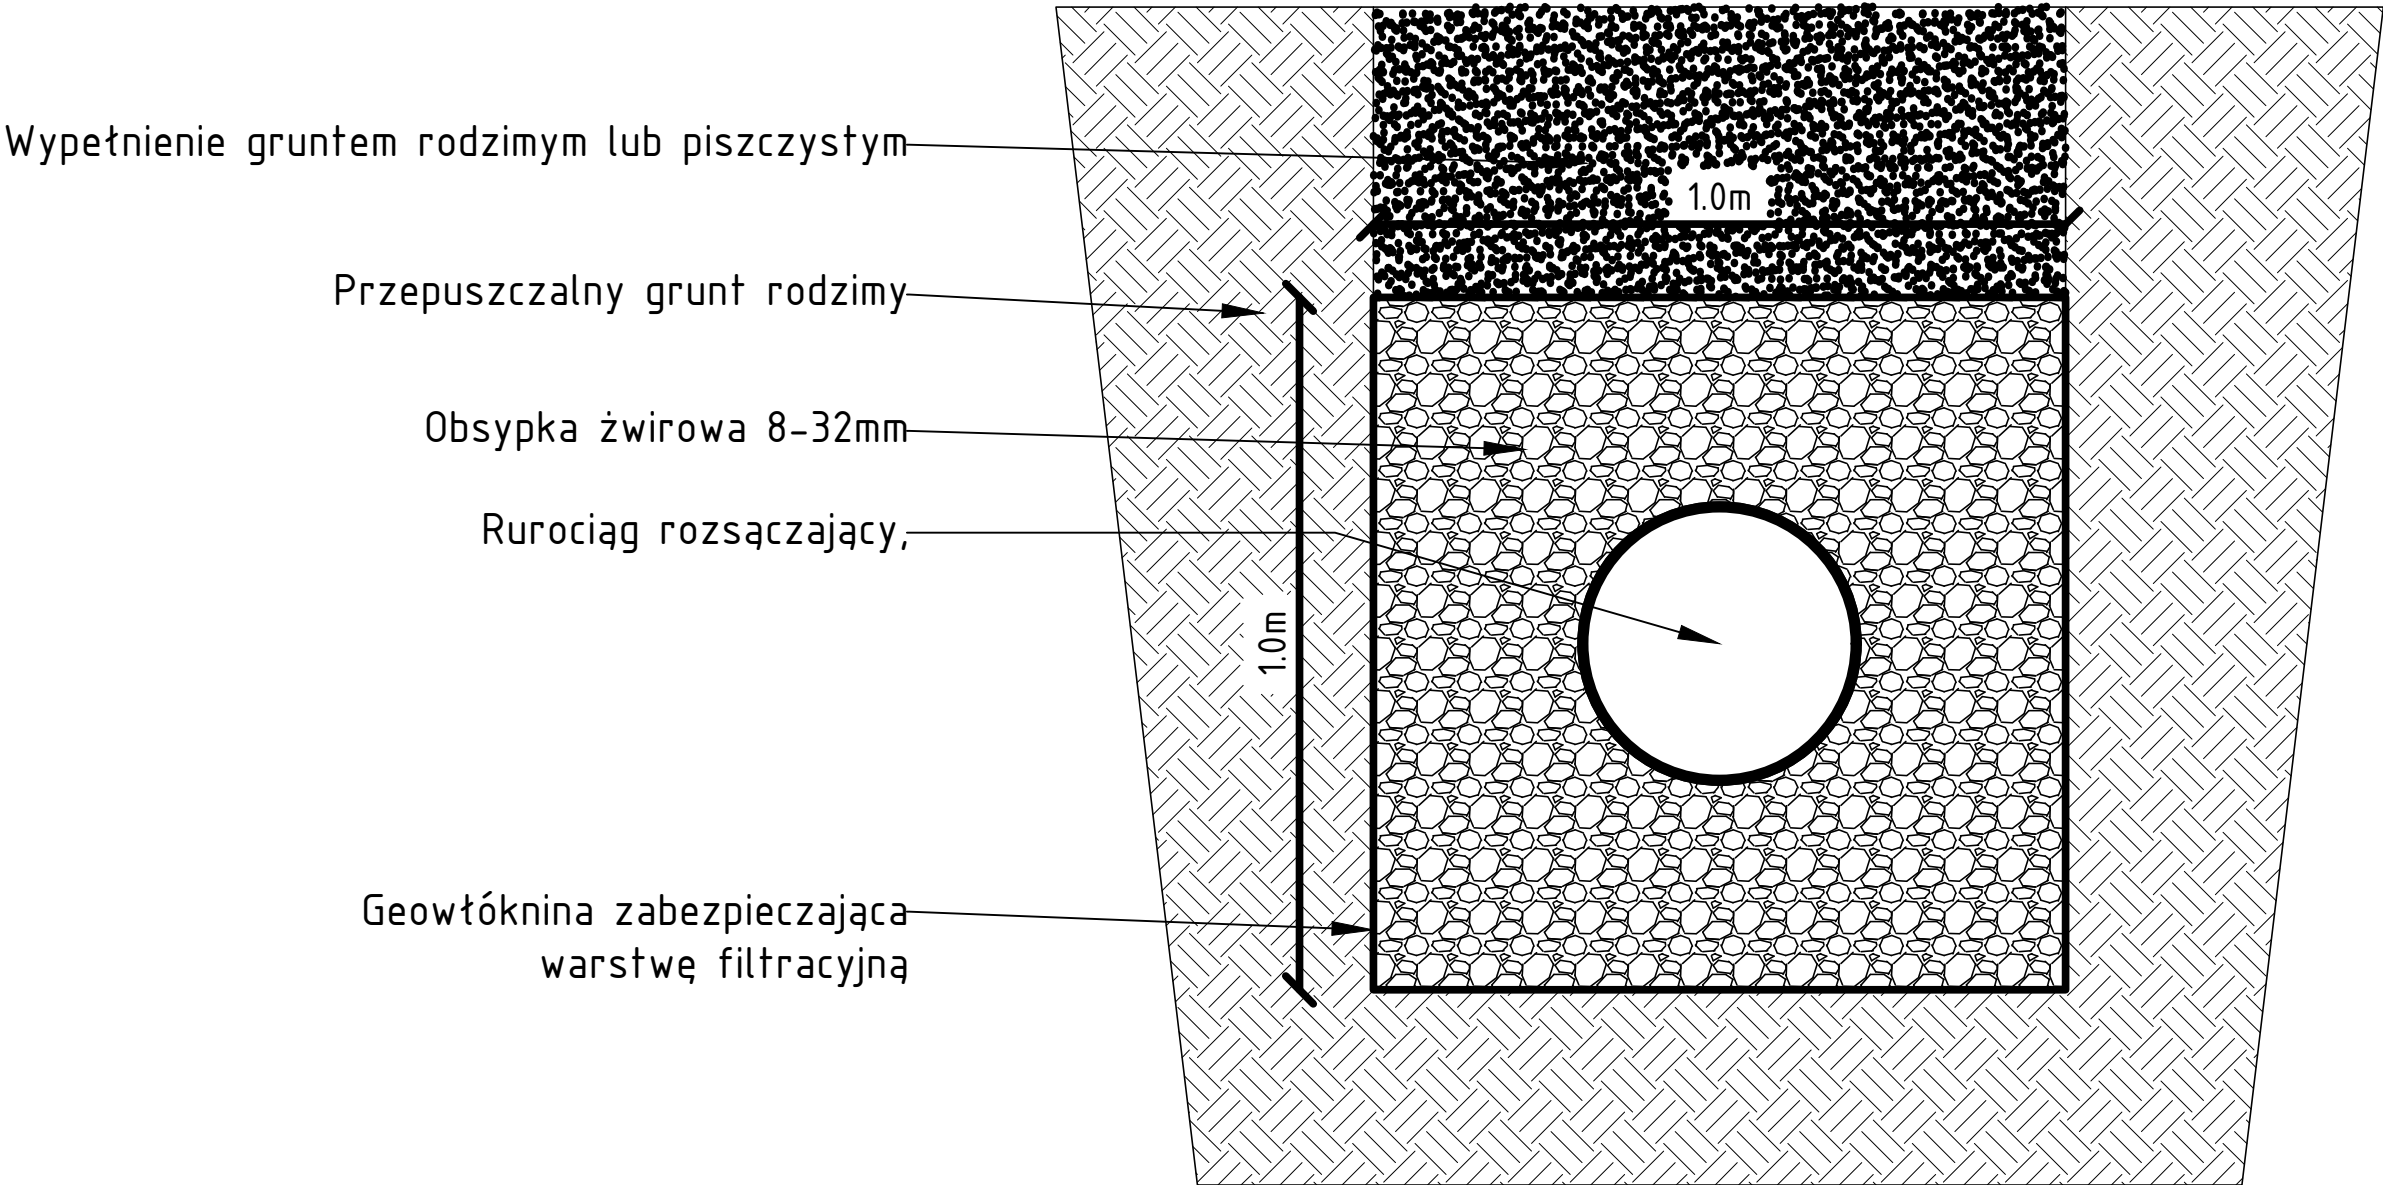

Faza:	PROJEKT TECHNICZNY	
Inwestor:	Gmina Biata Podlaska ul. Prosta 31, 21-500 Biata Podlaska	Nr ark.: <b>7</b>
Zadanie:	Odprowadzenie wód opadowych i roztopowych z terenu drogi gminnej ul. Tadeusza Koca, dz. ewid. nr 232,158, w miejscowości Grabanów w gm. Biata Podlaska	Skala: -
Adres obiektu:	dz. ewid. nr 232, 158, ul. Tadeusza Koca, m. Grabanów, gm. Biata Podlaska, pow. bialski, woj. lubelskie	Data: 18.12.2025
Przedmiot rysunku:	Schemat ułożenia rurociągów drenażowych	
Projektant:	mgr inż. Jakub Wasiluk upr. LUB/0087/PWBS/24 w spec. instal. - inż.	Podpis: 
Instalacje Sanitarne Jakub Wasiluk, 21-500 Biata Podl., ul. Ogrodowa 20, tel. 792 990 170		