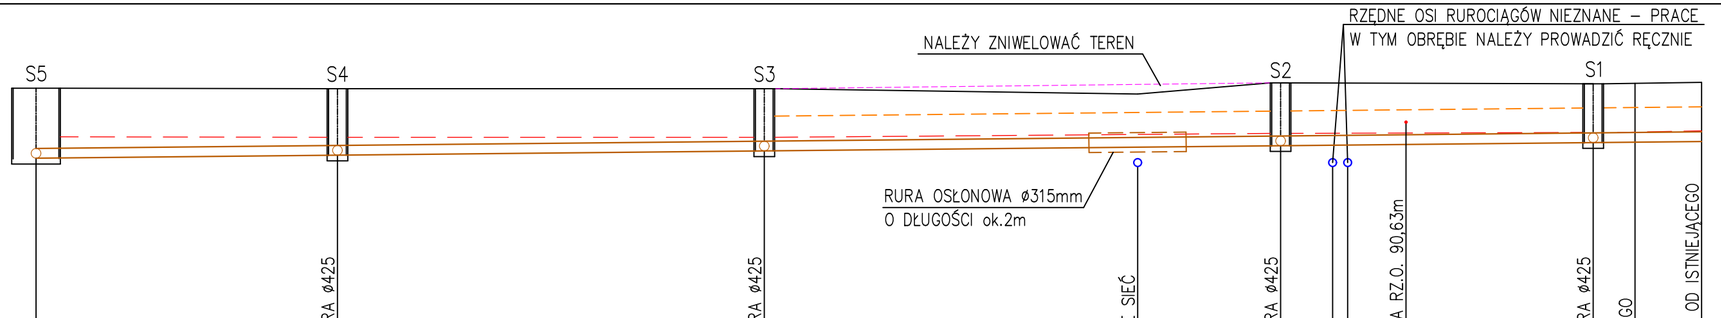


1:100

1:100

PRZED PRZYSTĄPIENIEM DO PRAC NALEŻY
ZWERYFIKOWAĆ RZĘDNE POSADOWIENIA
INSTNIEJĄCEJ INSTALACJI
ODPROWADZAJĄCEJ WODY POPŁUCZNE

OZNACZENIE PROFILU:
POZIOM PORÓWNAWCZY 80.00 m n.p.m.

| | | |