


LEGENDA:

- Rurociągi wody surowej
- Rurociągi wody uzdatnionej
- Rurociągi wód popłucznych
- Rurociągi wody płuczącej
- Rurociągi wody na sieć
- Rurociągi powietrza do wznuszania złoża
- Rurociągi podchorynu sodu

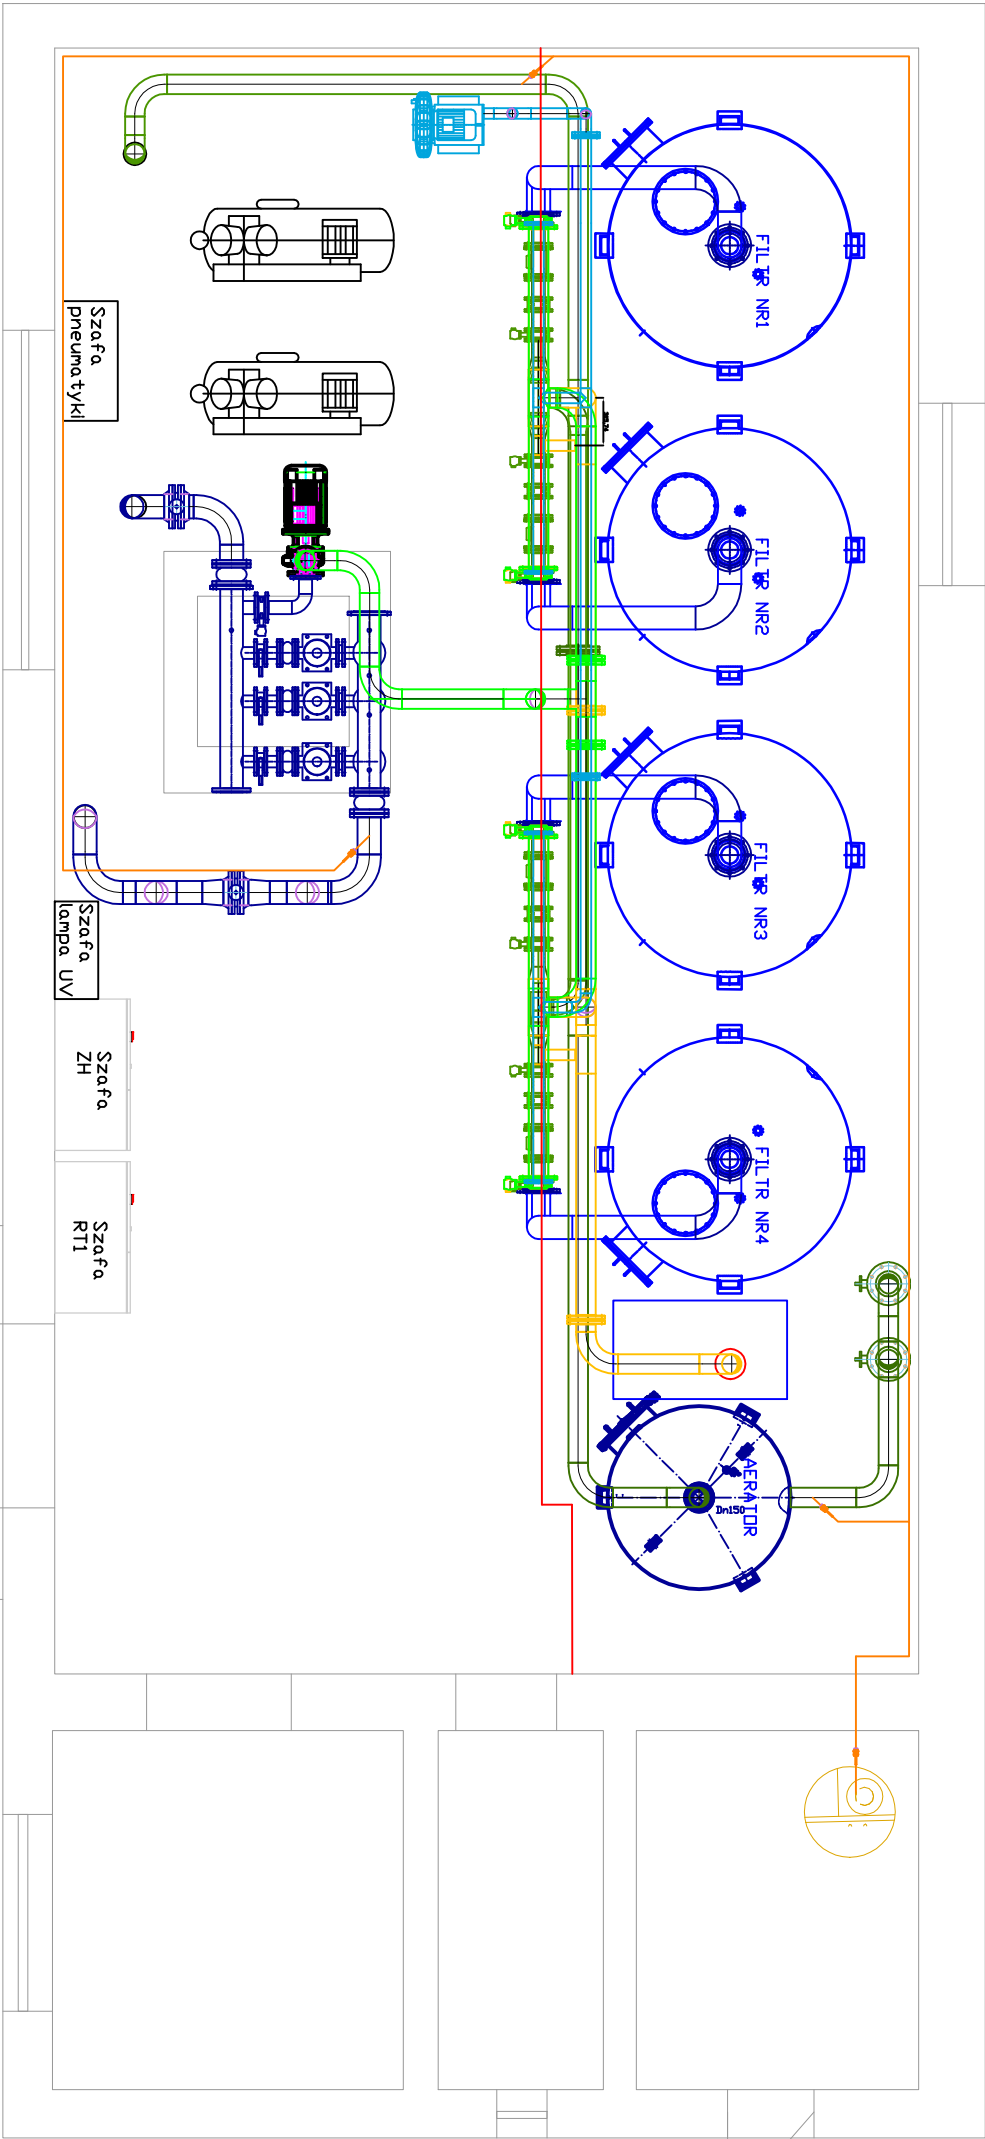

UWAGI:

RYSUUNKI I CZĘŚĆ OPISOWA SĄ CZĘŚCIAMI DOKUMENTACJI WZAJEMNIE UZUPĘLNIACZYMI SIĘ. WSZYSTKIE ELEMENTY UJĘTE W CZĘŚCI OPISOWEJ, A NIE POKAZANE NA RYSUNKACH ORAZ POKAZANE NA RYSUNKACH, A NIE UJĘTE W CZĘŚCI OPISOWEJ, WINNY BYĆ TRAKTOWANE, JAKBY BYŁY UJĘTE W OBU.

W PRZYPADKU WĄTPLIWOŚCI CO DO INTERPRETACJI NINIEJSZEJ DOKUMENTACJI, STWIERDZENIA BŁĘDÓW, POMYŁKI LUB NIEJASNOŚCI, OFERENT PRZED ZŁOŻENIEM OFERTY ZOBOWIĄZANY JEST ZACISNĄĆ WYM. WĄTPLIWOŚCI INWESTOROM ORAZ PROJEKTANTOM W POSTĄCI ZAPYTANIA CELEM WYJAŚNIENIA.

DO ZAKRESU PRAC WYKONAWCY WCHODZĄ: PRÓBY, REGULACJA I URUCHOMIENIA URZĄDZEŃ I INSTALACJI WG OBYWIAZUJĄCYCH NORM I PRZEPISÓW ORAZ ODDANE ICH DO UŻYTKOWANIA LUB EKSPLOATACJI ZGODNIE Z OBYWIAZUJĄCĄ PROCEDURĄ.

JEDNOSTKA PROJEKTOWA	
IKA - KATARZYNA LEWIŃSKA	
94-046 ŁÓDŹ, UL. ARMIŁI KRAJOWEJ 68 / 25	
NAZWA I ADRES OBIEKTU BUDOWLANEGO	
PRZEBUDOWA I ROZBUDOWA STACJI UZDATNIANIA WODY WRAZ Z URZĄDZENIAMI BUDOWLANymi I INFRASTRUKTURĄ TECHNICZNĄ W MIEJSCOWOŚCI MYŚLAKÓW, DZ. NR EWID. 555, OBR. MYŚLAKÓW, JEDN. EWID. NIEBORÓW	
BRANŻA	
INSTALACJE SANITARNE	
NAZWY RYS	DATA
RZUT PARTERU TECHNOLOGIA SUW	02.2026
PROJEKTANT:	PODPIS
mgr inż. TOMASZ LEWIŃSKI upr. bud. ŁÓD/2548/PWBS/16, Instalacje i sieci sanitarne	2560
SPRAWDZAJĄCY	PODPIS
mgr inż. MARGON KACZMAREK upr. bud. ŁÓD/2281/PWOS/13 specjalizacja: Instalacje i sieci sanitarne	1:50
SKALA	
NR RYS.	TE-100
PROJEKT CHRONIONY PRAWEM AUTORSKIM	
SYGN.	