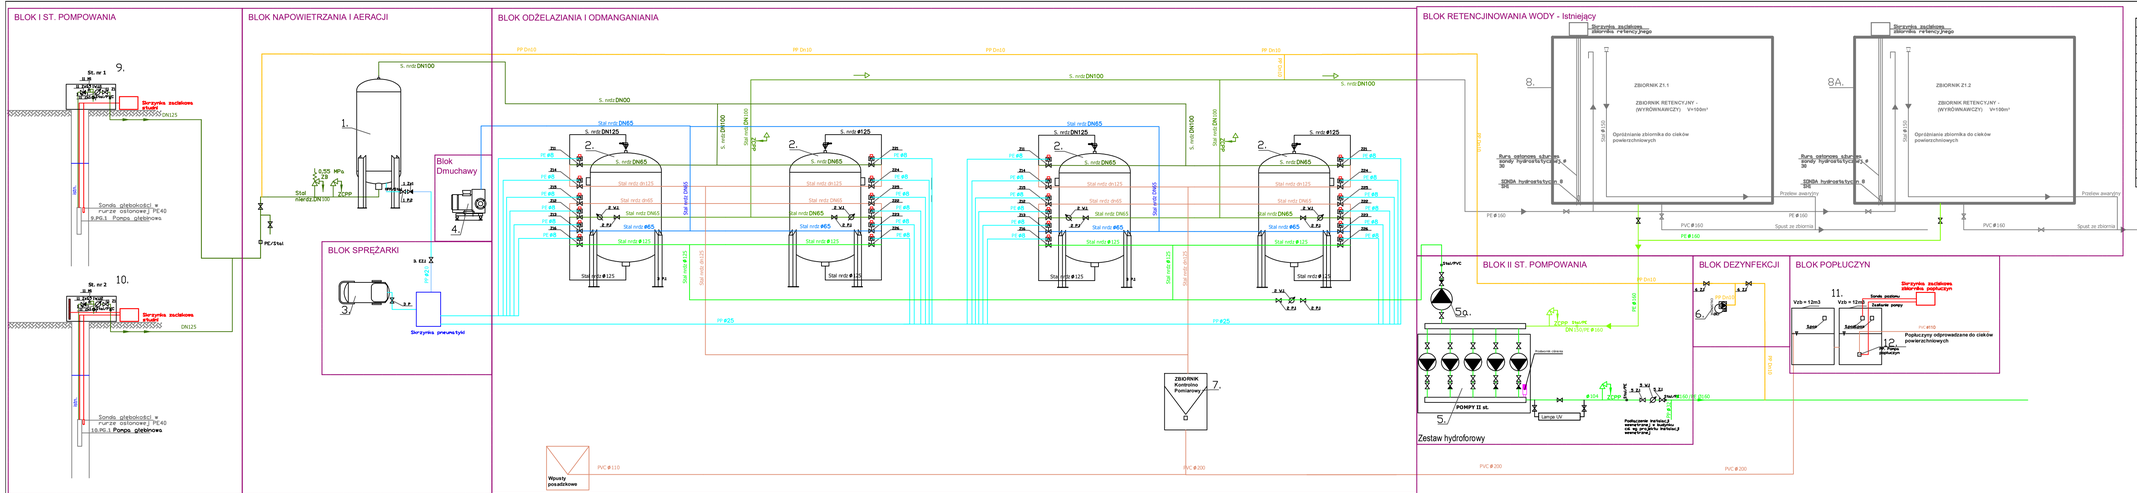

Lp.	Element:	Jed. m.	Ilość
1.	Zestaw aeracji- aerator Ø 1200 mm - dynamiczny	kpl.	1
2.	Zestaw filtracyjny Ø1600mm z osprzętem	kpl.	4
3.	Zestaw sprężarki Q=3,1l/s P=2,2 kW	kpl.	1
4.	Zestaw dmuchawy P=5,5kW	kpl.	1
5.	Zestaw hydroforowy 5 pomp w tym 1 rezerwowa - projektowany	kpl.	1
5a.	Pompa płucząca Q=80 m³/h H=16,50 m.s.w.	kpl.	1
6.	Zestaw chlorator/a -	kpl.	1
7.	Zbiornik kontrolno - pomiarowy	kpl.	2
8.	Zbiornik retencyjny z osprzętem - 100 m3 - istniejący	kpl.	1
8A.	Zbiornik retencyjny z osprzętem - 100 m3 - istniejący	kpl.	1
9.	Studnia nr1 - istniejąca	kpl.	1
10.	Studnia nr2 - istniejąca	kpl.	1
11.	Ociekowy popłuczyn - projektowany	kpl.	1
12.	Pompa zatapiana Q=8m³/h H=9m P=0,20 kW - projektowany	kpl.	1
13.			
14.			
15.			
16.			

- Przewód wody surowej
- Przewód wody uzdatnionej
- Przewód wody ze zbiornika do płukania filtrów i na sieć
- Przewód powietrza do wzruszania złoża w filtrach
- Przewód ze ściekami z płukania filtrów
- Przewód sprężonego powietrza
- Przewód z podchlorynem sodu
- Przewody eNN i sterownicze
- Przewody teletechniczne
- ZCPP — Zawór czerpalny poboru prób

JEDNOSTKA PROJEKTOWA	INŻ. KATARZYNA LEWIŃSKA 94-048 ŁÓDŹ, UL. ARMII KRAJOWEJ 48 / 25
NAZWA I ADRES OBIEKTU BUDOWLANEGO	PRZEBUDOWA I ROZBUDOWA STACJI UZDATNIANIA WODY WRAZ Z URZĄDZENIAMI BUDOWLANYMI I INFRASTRUKTURĄ TECHNICZNĄ W MIEJSCOWOŚCI MYSŁAKÓW, DZ. NR EWID. 565, OBR. MYSŁAKÓW, JEDN. EWID. NIEBORÓW
BRANŻA	INSTALACJE SANITARNE
NAZWA RYS.	SCHEMAT TECHNOLOGICZNY SUW
DATA	02.2026
PROJEKTANT	mgr inż. TOMASZ LEWIŃSKI upr. bud. ŁOD/0948/PWBS/16, instalacje i sieci sanitarne
UPRAWNIENIA	mgr inż. MARCIN KACZMAREK upr. bud. ŁOD/0281/PWOS/13 specjalizacja: instalacje i sieci sanitarne
PODPIS	
SKALA	---
NR RYS.	TE-300
PROJEKT CHRONIONY PRAWEM AUTORSKIM	