


SCHEMAT PODŁĄCZENIA PODGRZEWACZA W POM. NR 3

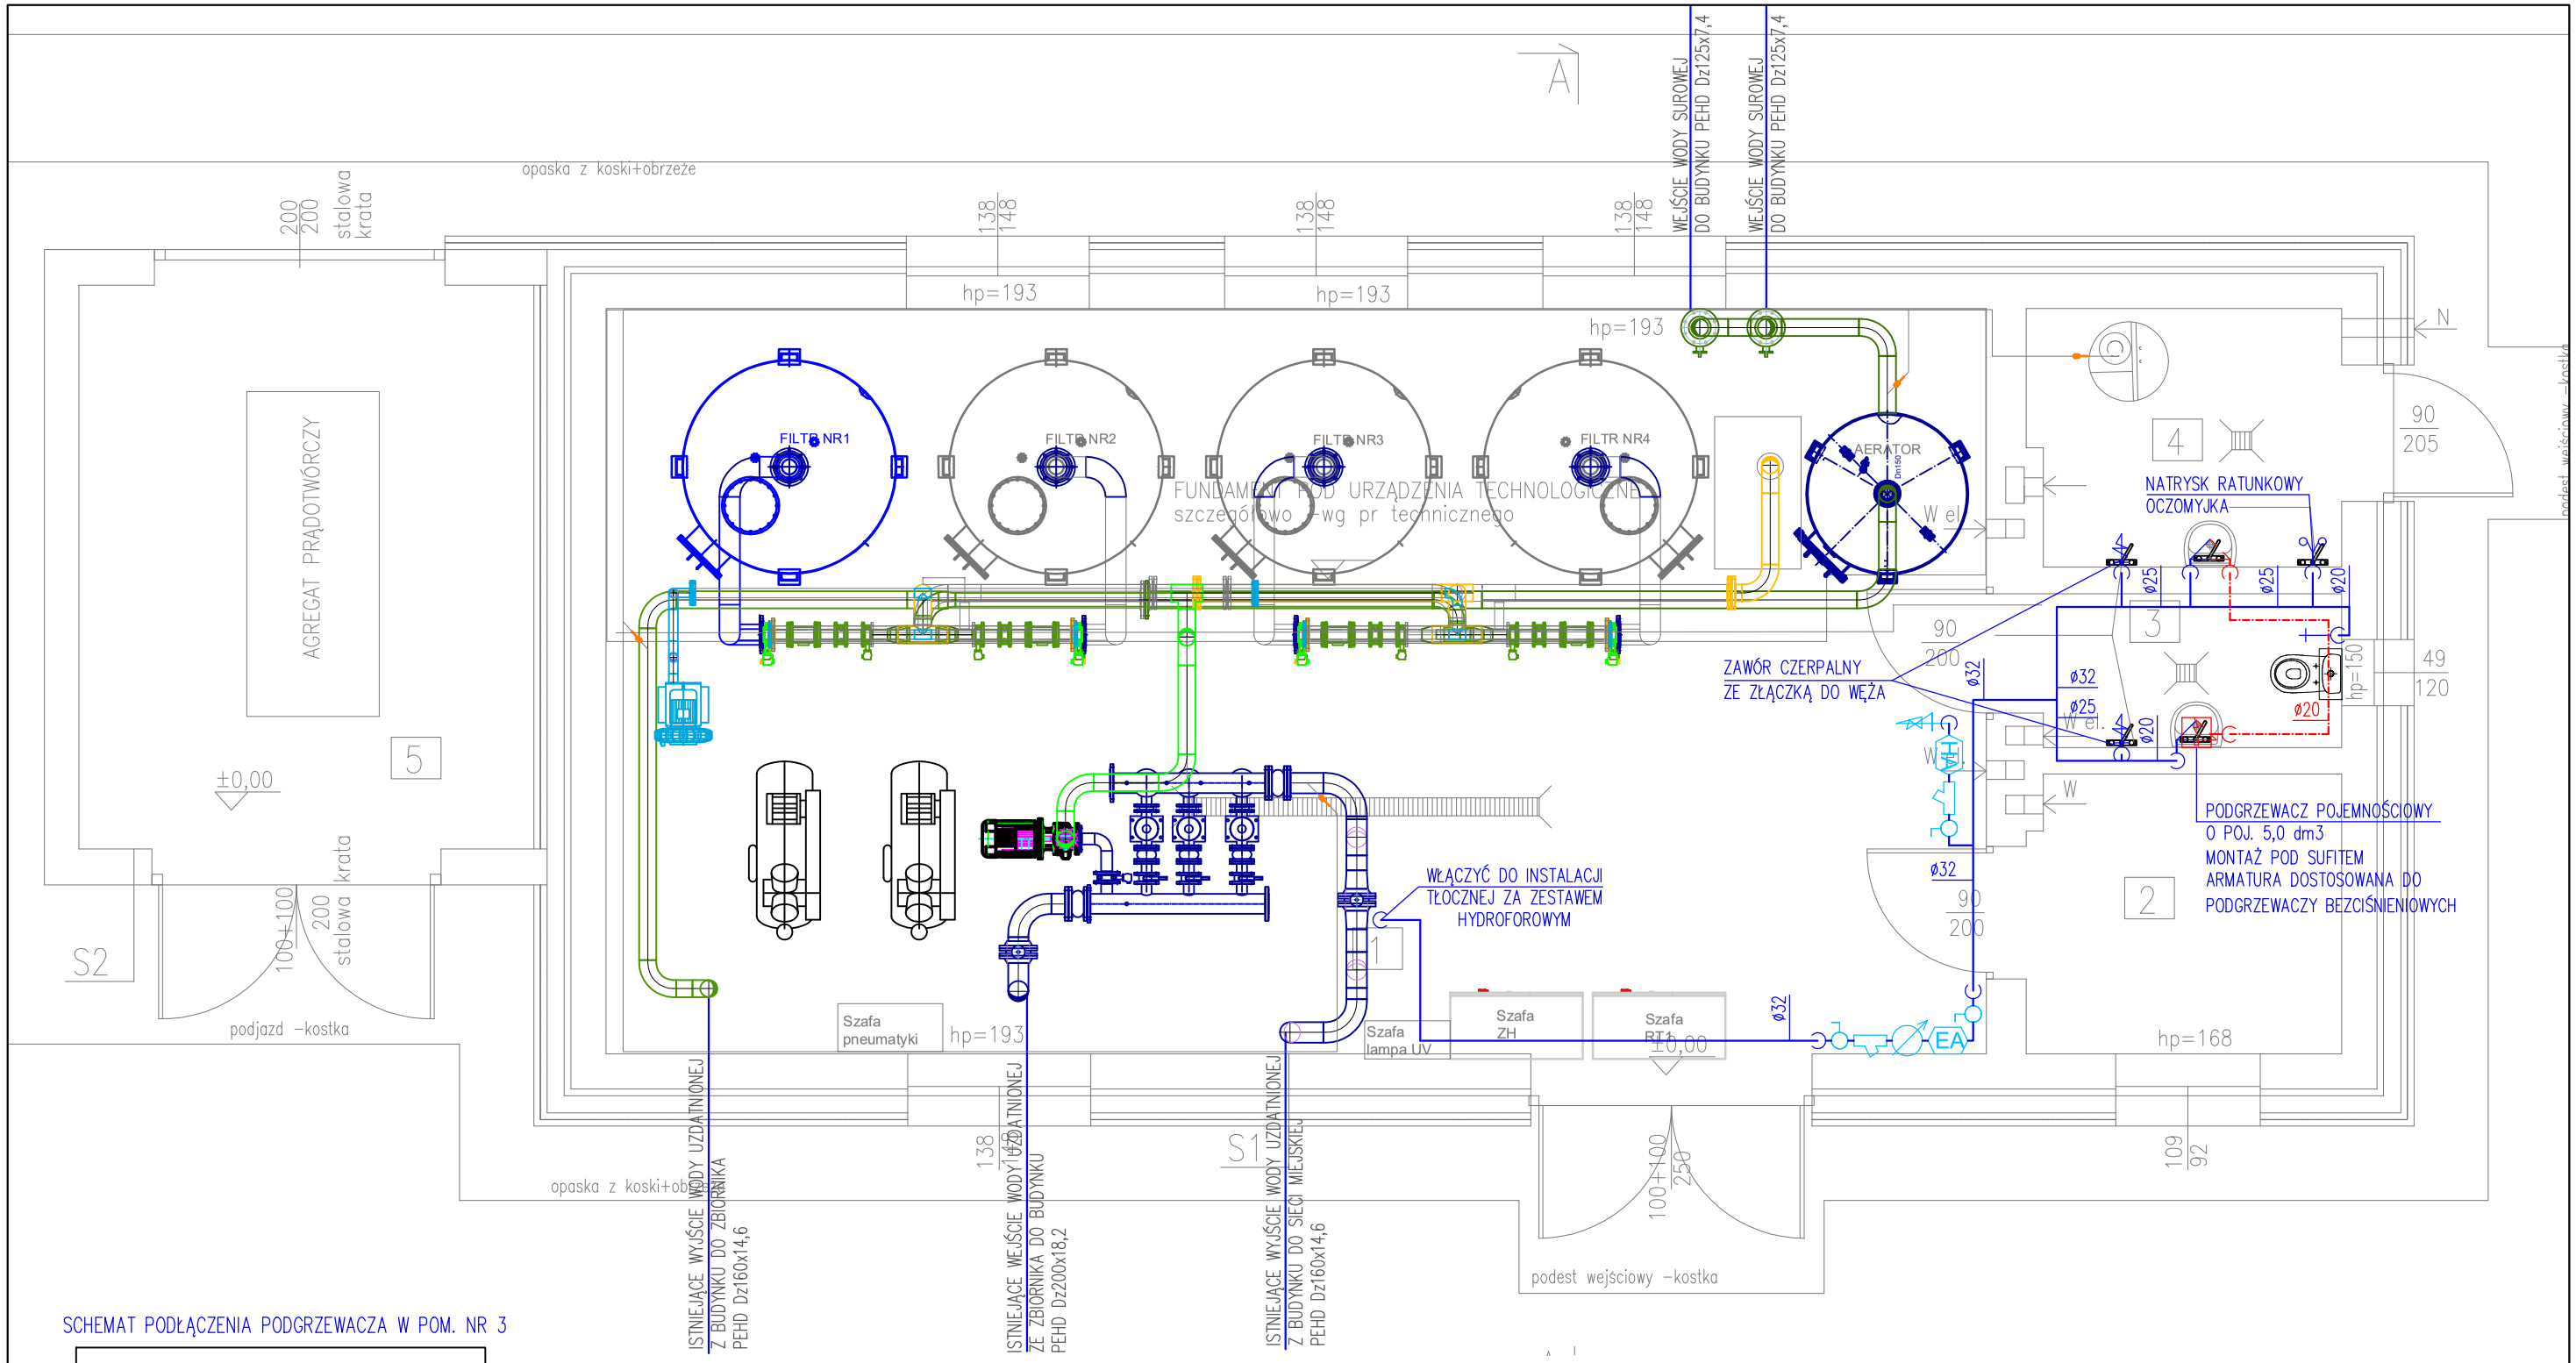


## LEGENDA

- WODA ZIMNA
- ZMIANA RZĘDNEJ RUROCIĄGU
- ZMIANA KIERUNKU RUROCIĄGU W DÓŁ
- ODGAŁĘZIENIE RUROCIĄGU W DÓŁ
- ø32/ø32 — OZNACZENIE WYMIARU RUROCIĄGÓW
- PODGRZEWACZ POJEMNOŚCIOWY ELEKTRYCZNY O POJ. 5,0dm3
- EA — ZAWÓR ANTYSKAŻENIOWY, TYP:EA
- WODOMIERZ
- FILTR
- ZAWÓR ODCINAJĄCY KULOWY
- ZAWÓR CYRKULACYJNY MTCV-WERSJA B LUB RÓWNOWAŻNE
- ZAWÓR ZE ZŁĄCZKĄ DO WĘŻA

## UWAGI

1. INSTALACJĘ WODY ZIMNEJ WYKONAĆ Z RUR POLIPROPYLENOWYCH PP PN20 ŁĄCZONYCH METODĄ ZGRZEWANIA
2. INSTALACJĘ WODY CIEPŁEJ I CYRKULACJI WYKONAĆ Z RUR POLIPROPYLENOWYCH Z WKŁADKĄ ALUMINIOWĄ PP STABI PN20 ŁĄCZONYCH METODĄ ZGRZEWANIA
3. NALEŻY WYKONAĆ IZOLACJĘ TERMICZNĄ INSTALACJI CIEPŁEJ WODY UŻYTKOWEJ I CYRKULACJI OTULINĄ Z WEŁNY MINERALNEJ ZGODNIE Z DZ.U. Nr 201, Poz. 1239. Z PÓŹNIEJSZYMI ZMIANAMI
4. PRZED ZAWOREM ZE ZŁĄCZKĄ DO WĘŻA, PO STRONIE INSTALACYJNEJ ZAMONTOWAĆ FILTR SIATKOWY I ZAWÓR ANTYSKAŻENIOWY TYP: EA.
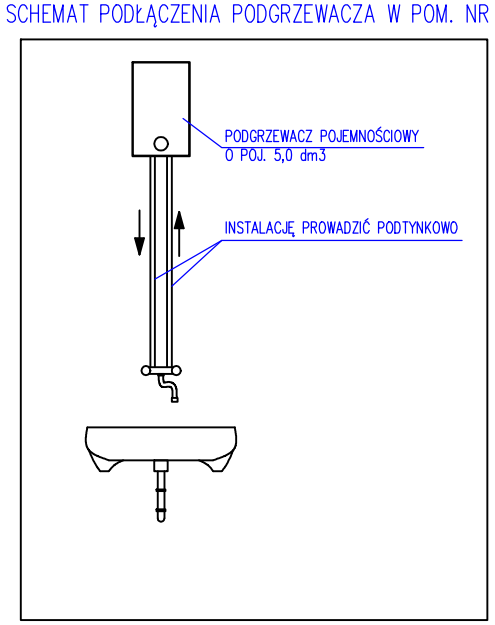
## UWAGI:

RYSUNKI I CZĘŚĆ OPISOWA SĄ CZĘŚCIAMI DOKUMENTACJI WZAJEMNIE UZUPEŁNIAJĄCYMI SIĘ, WSZYSTKIE ELEMENTY UJĘTE W CZĘŚCI OPISOWEJ, A NIE POKAZANE NA RYSUNKACH ORAZ POKAZANE NA RYSUNKACH, A NIE UJĘTE W CZĘŚCI OPISOWEJ, WINNY BYĆ TRAKTOWANE, JAKBY BYŁY UJĘTE W OBU.

W PRZYPADKU WĄTPLIWOŚCI CO DO INTERPRETACJI NINIEJSZEJ DOKUMENTACJI, STWIERDZENIA BŁĘDU, POMYŁKI LUB NIEJASNOŚCI, OFERENT PRZED ZŁOŻENIEM OFERTY ZOBOWIĄZANY JEST ZGŁOSIĆ WW. WĄTPLIWOŚCI INWESTOROWI ORAZ PROJEKTANTOWI W POSTACI ZAPYTANIA CELEM WYJAŚNIENIA.

DO ZAKRESU PRAC WYKONAWCY WCHODZĄ PRÓBY, REGULACJA I URUCHOMIENIA URZĄDZEŃ I INSTALACJI WG OBOWIĄZUJĄCYCH NORM I PRZEPISÓW ORAZ ODDANIE ICH DO UŻYTKOWANIA LUB EKSPLOATACJI ZGODNIE Z OBOWIĄZUJĄCĄ PROCEDURĄ.

JEDNOSTKA PROJEKTOWA
IKA - KATARZYNA LEWIŃSKA
94-046 ŁÓDŹ, UL. ARMII KRAJOWEJ 68 / 25

NAZWA I ADRES OBIEKTU BUDOWLANEGO
PRZEBUDOWA I ROZBUDOWA STACJI UZDATNIANIA WODY WRAZ Z URZĄDZENIAMI BUDOWLANYMI I INFRASTRUKTURĄ TECHNICZNĄ W MIEJSCOWOŚCI MYSŁAKÓW, DZ. NR EWID. 555, OBR. MYSŁAKÓW, JEDN. EWID. NIEBORÓW

BRANŻA
INSTALACJE SANITARNE

NAZWA RYS.
RZUT PARTERU
INSTALACJA WODOCIĄGOWA

DATA 02.2026

PROJEKTANT:
mgr inż. TOMASZ LEWIŃSKI
upr. bud. LOD/2548/PWBS/16,
instalacje i sieci sanitarne
PODPIS

OZN. WEW 2560

FORMAT 297x420

SPRAWDZAJĄCY:
mgr inż. MARCIN KACZMAREK
upr. bud. LOD/2281/PWOS/13
specjalizacja: instalacje i sieci sanitarne
PODPIS

SKALA 1:50

NR RYS. WO-100

PROJEKT CHRONIONY PRAWEM AUTORSKIM

STR.