


PRZEMKÓJ A-A

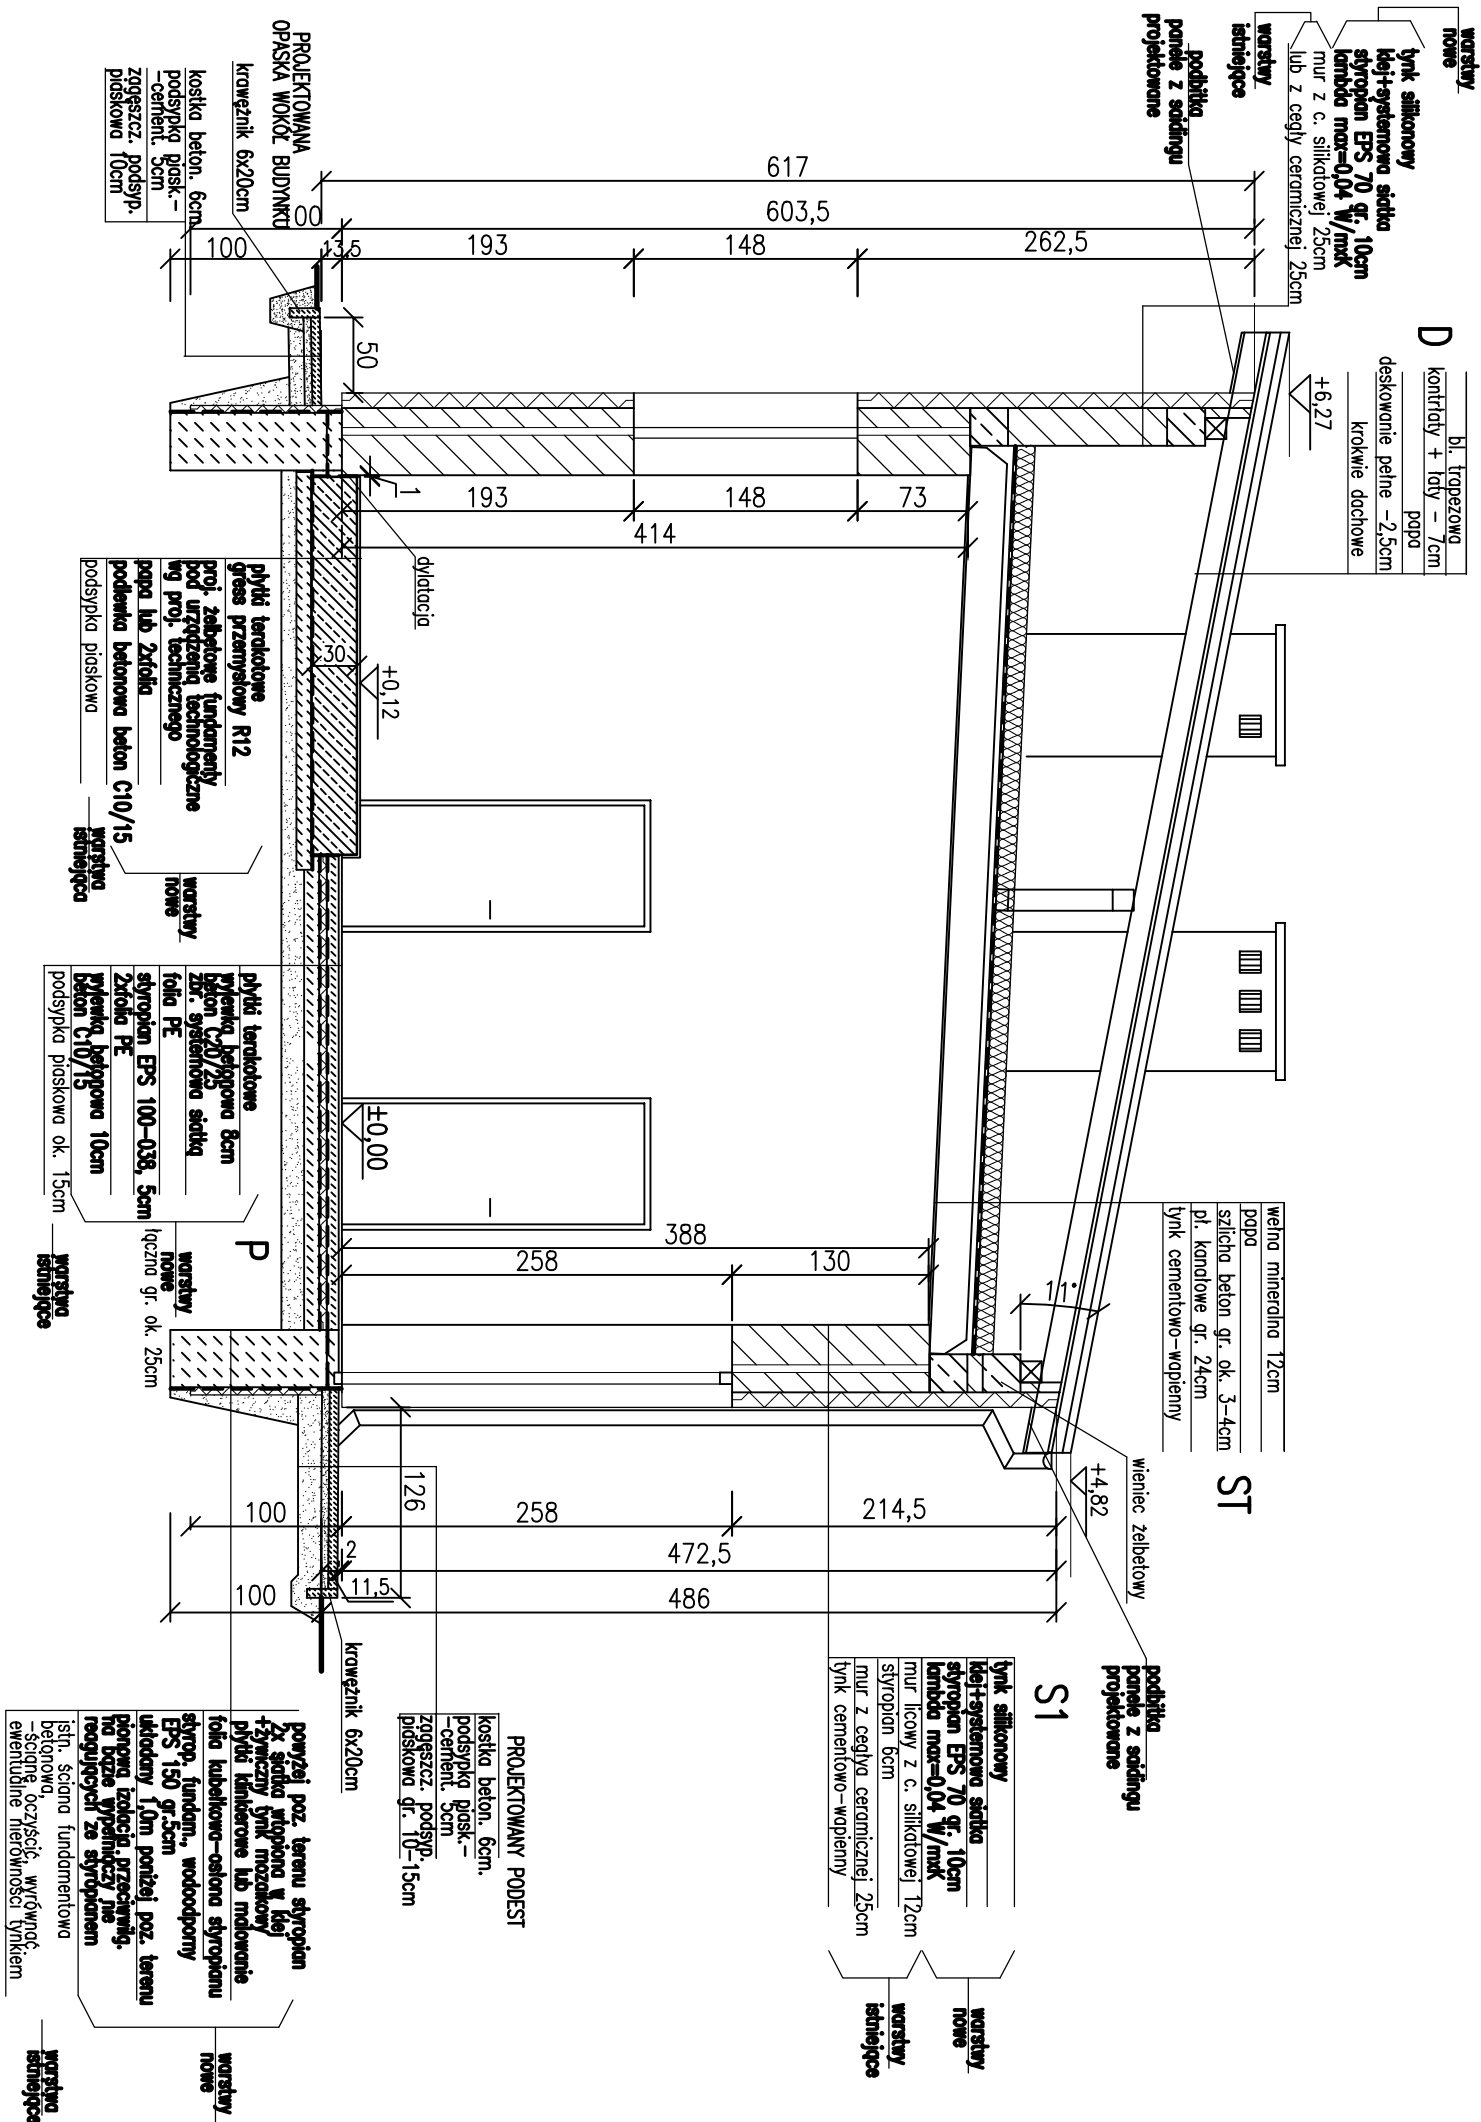

INWESTYCJA				ROZBUDOWA I PRZEBUDOWA STACJI UZDATNIANIA WODY W MIEJSCOWOŚCI MYSLAKÓW			
OBIEKT				BUDYNEK TECHNOLOGICZNY STACJI UZDATNIANIA WODY			
ADRES BUDOWY				dz. nr 555, obr. 0015 Mysłaków, gm. Nieborów			
		Imię i nazwisko	Nr uprawnień	Podpis	Skala 1:50 Data 03 2026		
Opracował		mgr inż. Mieszko Łągiewski	sp. konstr. - Budowlano UW.N.8388/34/90		PRZECIĄG A-A		
Projektował		dr inż. arch. Jacek Al-Khour	sp. architektoniczna 185/00/WK				
Sprawdził		mgr inż. arch. Krzysztof Adamski	sp. projekt. i nadzór kwalifikacja 2021				
Branża		Stodum		Nr rys.		AB-03	
ARCHYTEKTONICZNA				PROJEKT A-B			