




PÓŁUDNIOWA

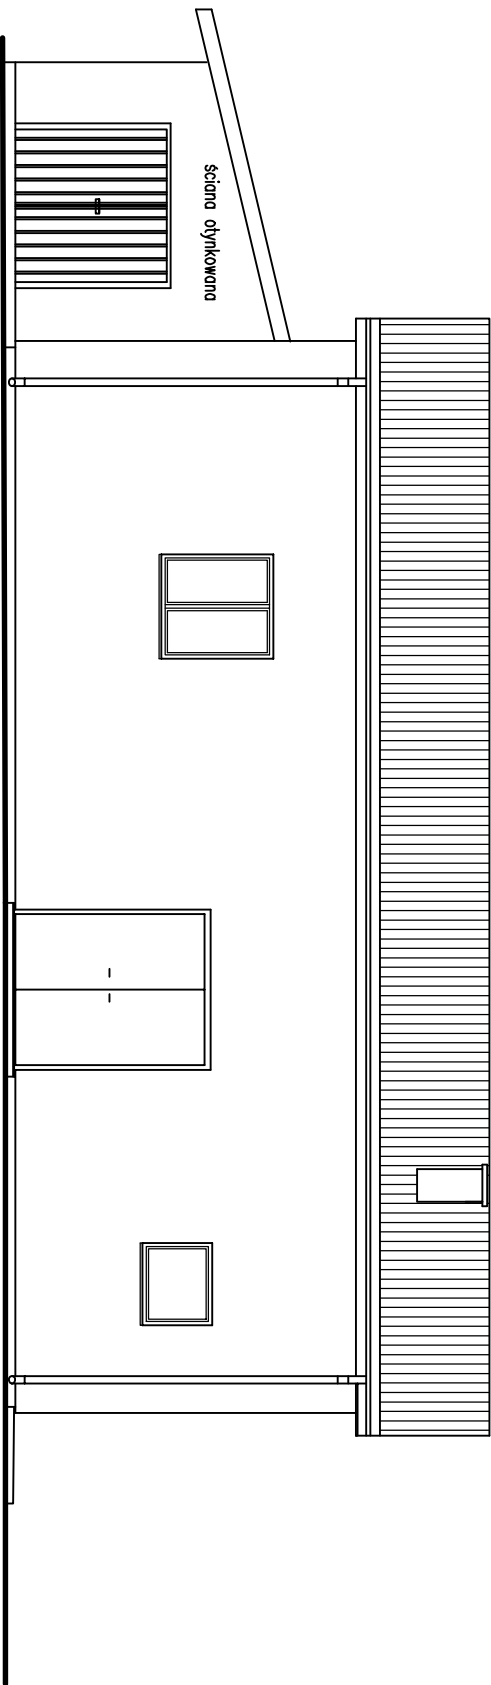


WSCHODNIA

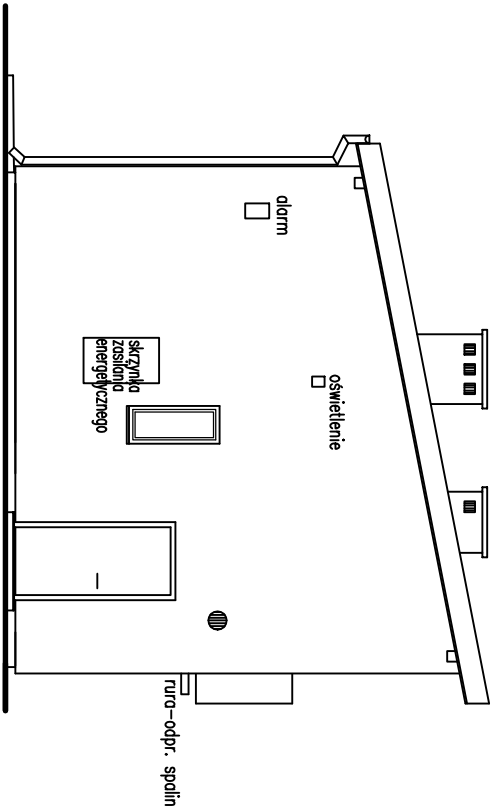

PÓŁNOCNA

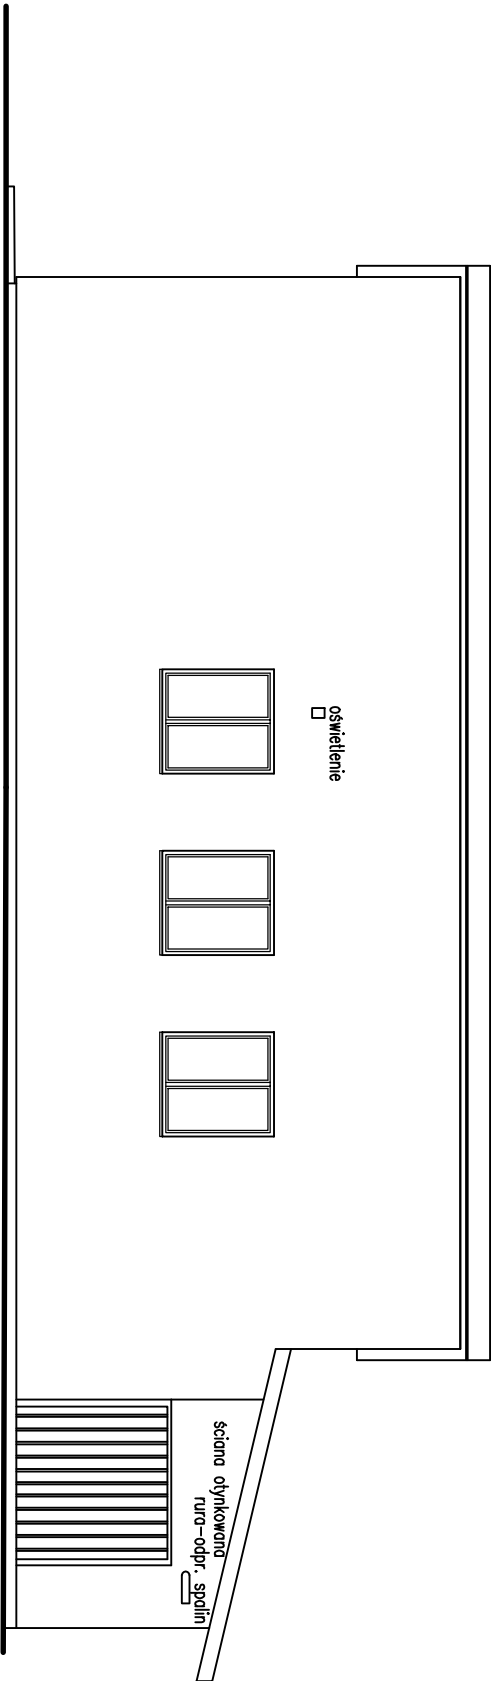

ZACHODNIA

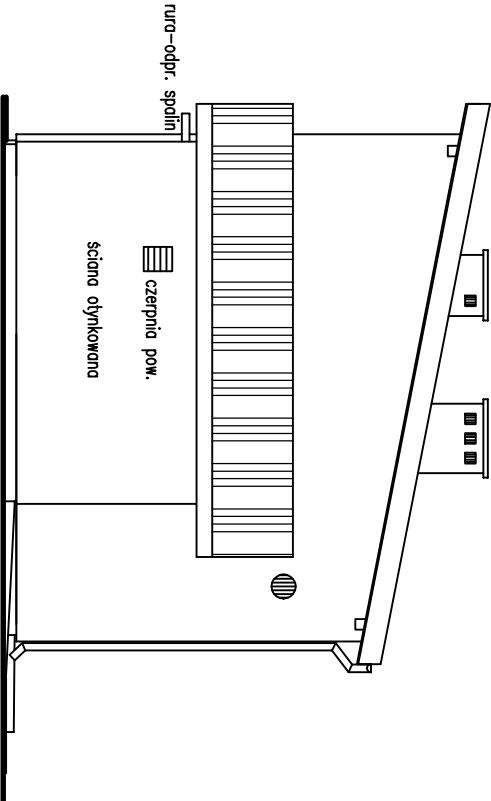

INWESTYCJA	ROZBUDOWA I PRZEBUDOWA STACJI UZDATNIANIA WODY W MIEJSCOWOŚCI MYŚLAKÓW			
OBIEKT	BUDYNEK TECHNOLOGICZNY STACJI UZDATNIANIA WODY			
ADRES BUDOWY	dz. nr 555, obr. 0015 Myślaków, gm. Nieborów			
Opracował	Nazwisko	Nr uprawnień	Podpis	Skala 1:100 Data 03 2026 tytuł rysunku ELEWACJE
	mgr inż. Wiesław Łęgiwski	sp. konstr.-budowlana UAM.V.8388/34/90		
	br. inż. arch. Joseph Al-Khoury	sp. architektoniczna 185/00/Wt		
	mgr. inż. arch. Katarzyna Adamska	sp. architektoniczna 418/SWOK/2021		
	Stadium			
Branża	Architektoniczna	PROJEKT A-B	Nr rys. AB-04	