


PRZĘKRÓJ A-A

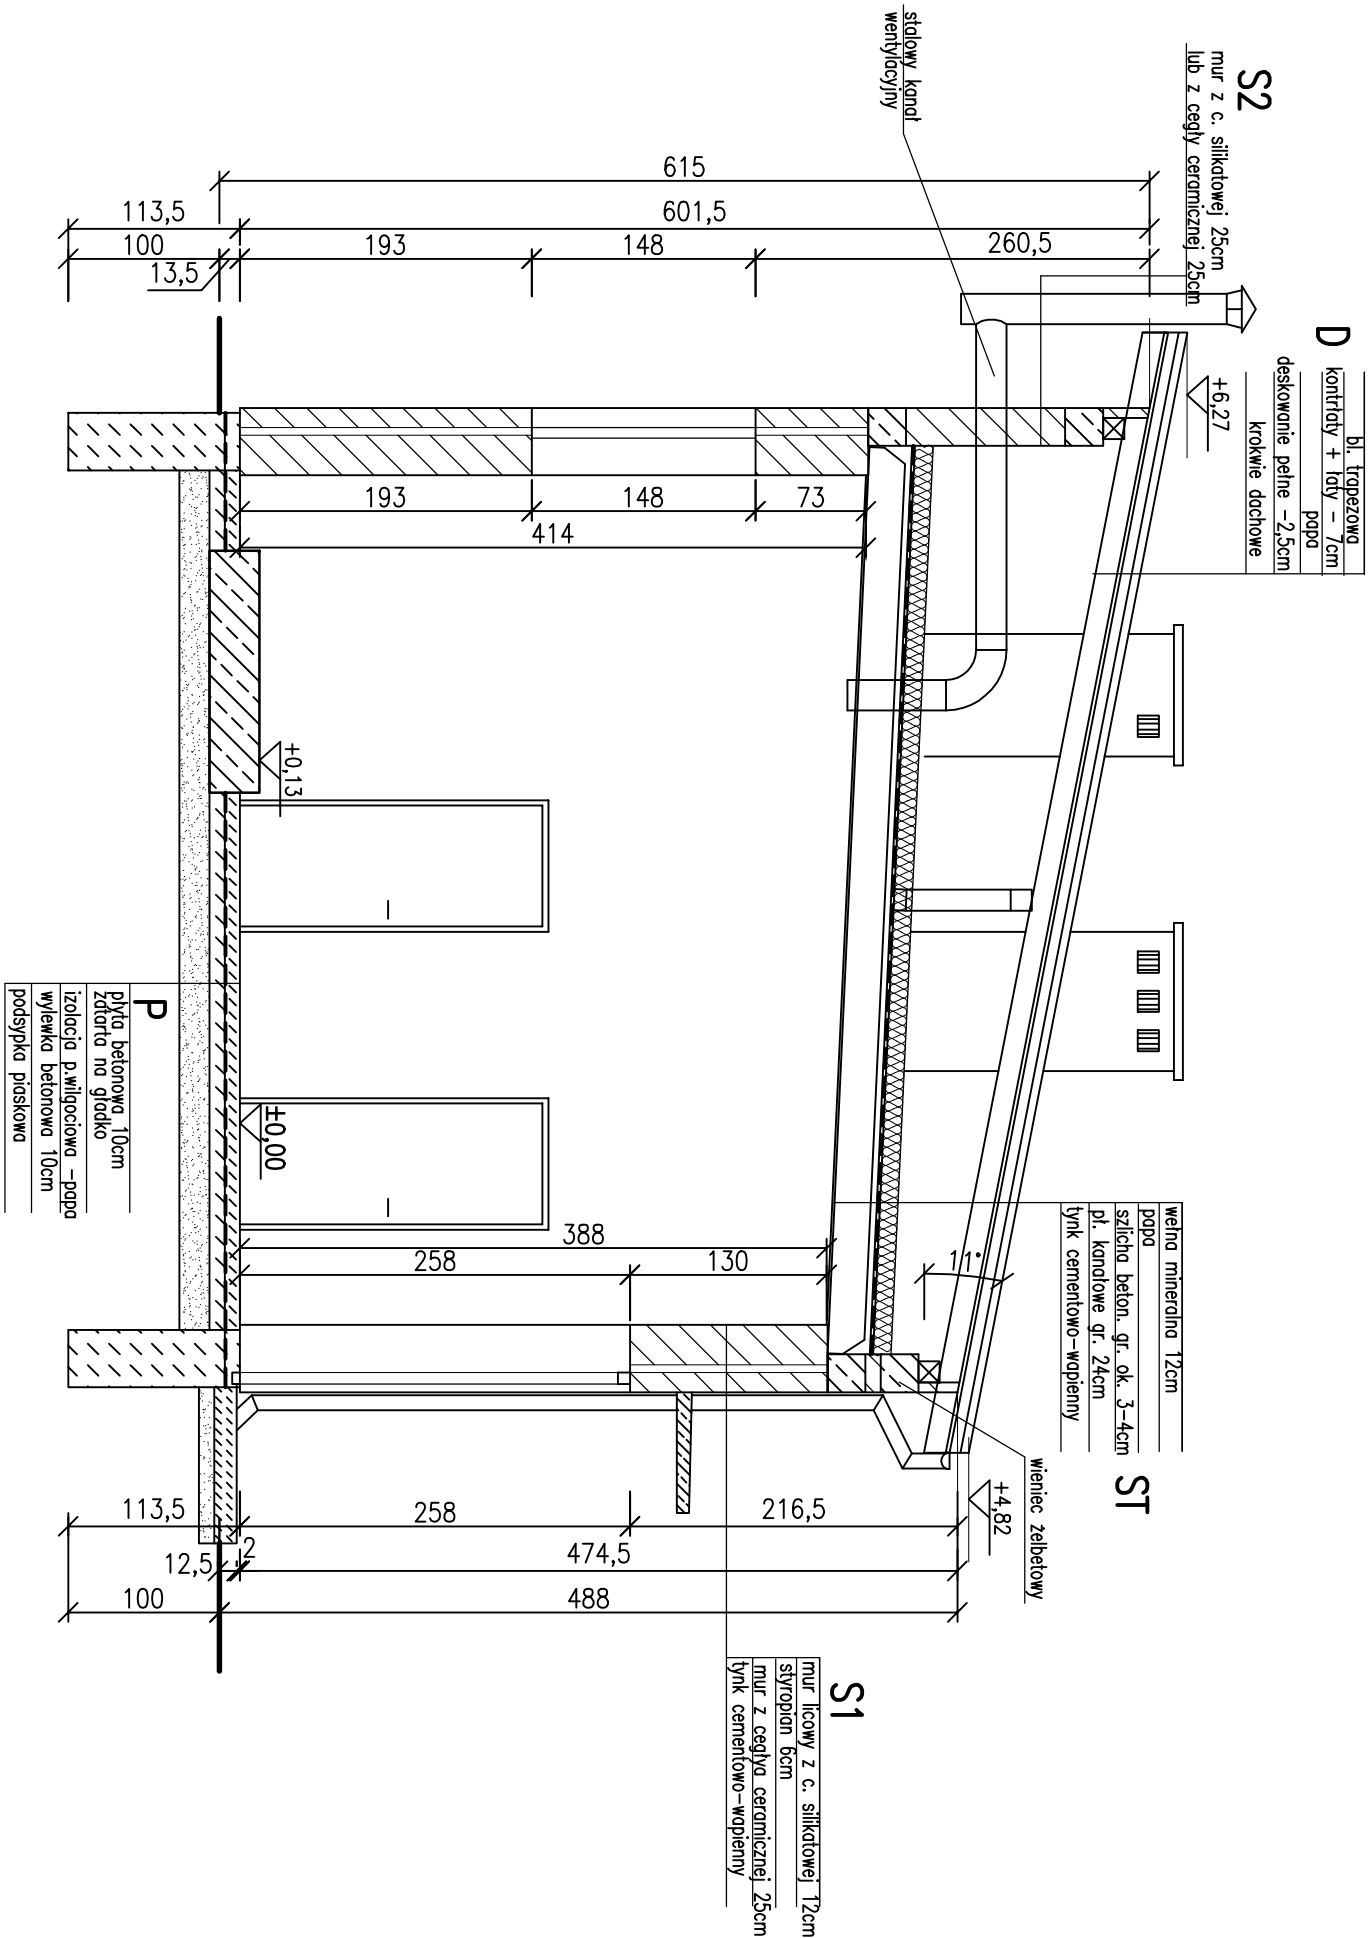

INWESTYCJA		ROZBUDOWA I PRZEBUDOWA STACJI UZDATNIANIA WODY W MIEJSCOWOŚCI MYSLAKÓW			
OBIEKT		BUDYNEK TECHNOLOGICZNY STACJI UZDATNIANIA WODY			
ADRES BUDOWY		dz. nr 555, obr. 0015 Mysłaków, gm. Nieborów			
		Nazwisko	Nr uprawnień	Podpis	Skala 1:50   Data 03 2026
		mgr inż. Wiesława Łęgiewska	sp. konstr.-budowlana UAM.V.8388/34/90		
Opracował					PRZĘKRÓJ A-A
					-INWENTARYZACJA
Branża ARCHITEKTONICZNA		Stadium INWENTARYZACJA		Nr rys. IA-03	