




PÓŁUDNIOWA

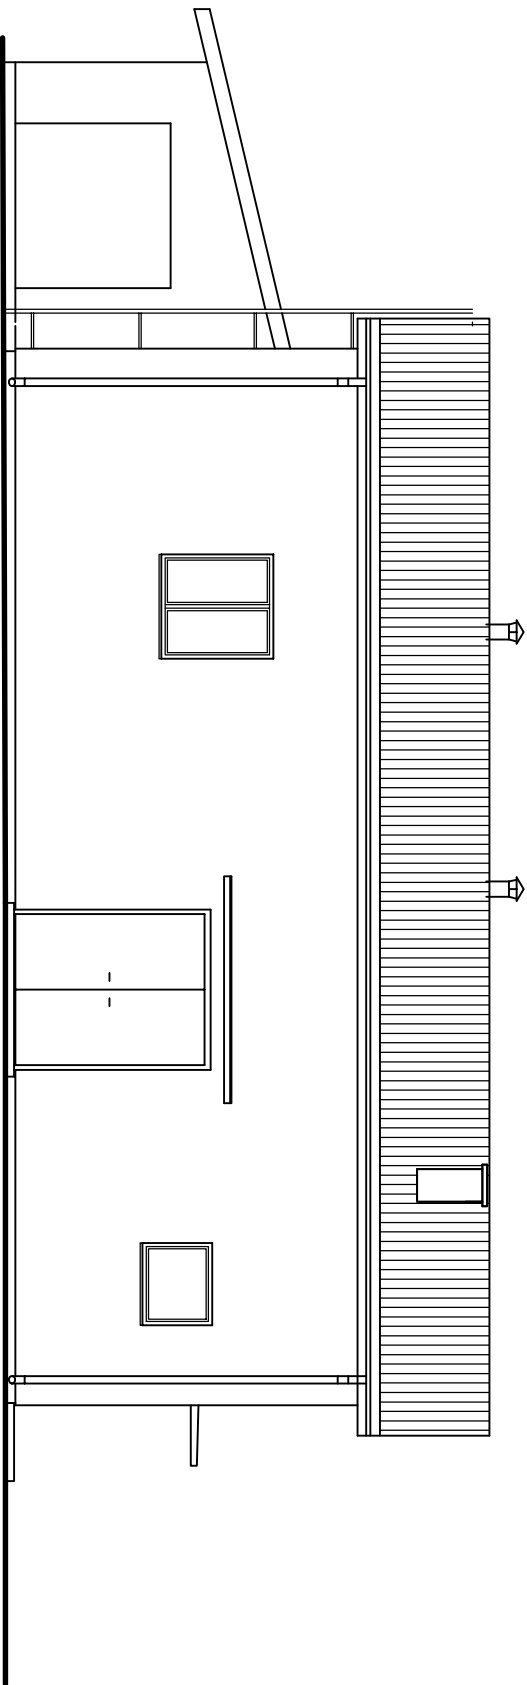


WSCHODNIA

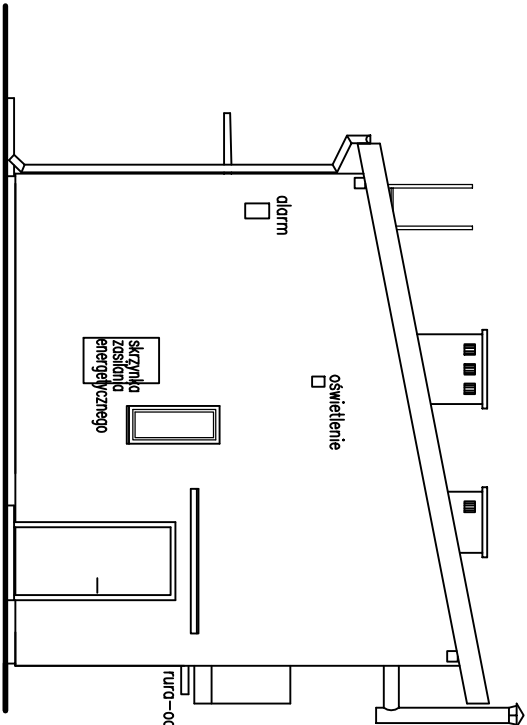

PÓŁNOCNA

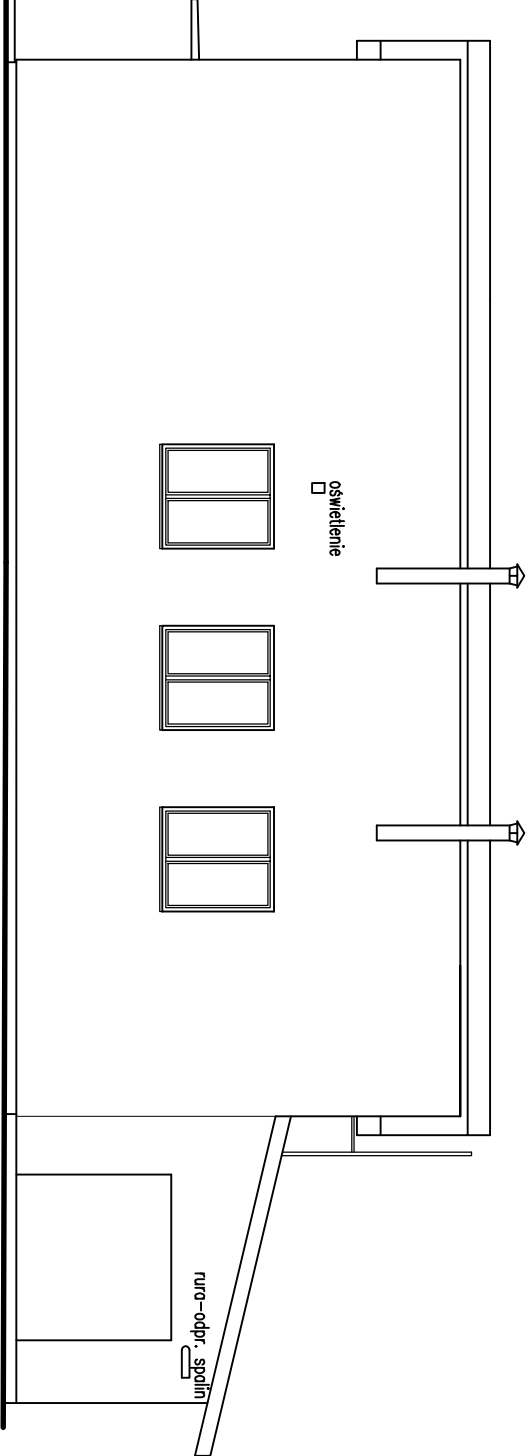

ZACHODNIA

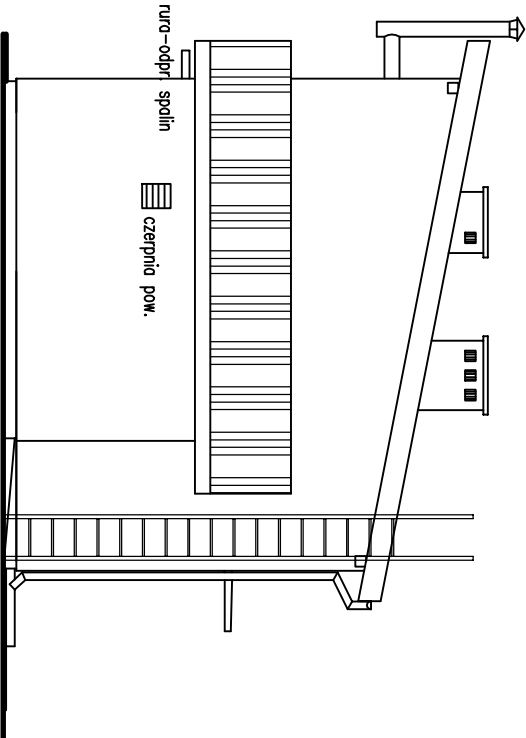

INWESTYCJA		ROZBUDOWA I PRZEBUDOWA STACJI UZDATNIANIA WODY W MIEJSCOWOŚCI MYŚLAKÓW			
OBIEKT		BUDYNEK TECHNOLOGICZNY STACJI UZDATNIANIA WODY			
ADRES BUDOWY		dz. nr 555, obr. 0015 Myślaków, gm. Nieborów			
		Nazwiśko	Nr uprawnień	Podpis	Skala 1:100   Data 03.2026
		mgr inż. Mirosław Łęgiewski	sp. konstr. - budowlano UM.V.8388/34/90		tytuł rysunku
Opracował					ELEWACJE
					—INWENTARYZACJA
Branża	Stadium inwentaryzacji		Nr rys.	IA-04	
ARCHITEKTONICZNA	ARCHITEKTONICZNA				