OGRODZENIE WRAZ Z FURTKĄ I BRAMĄ

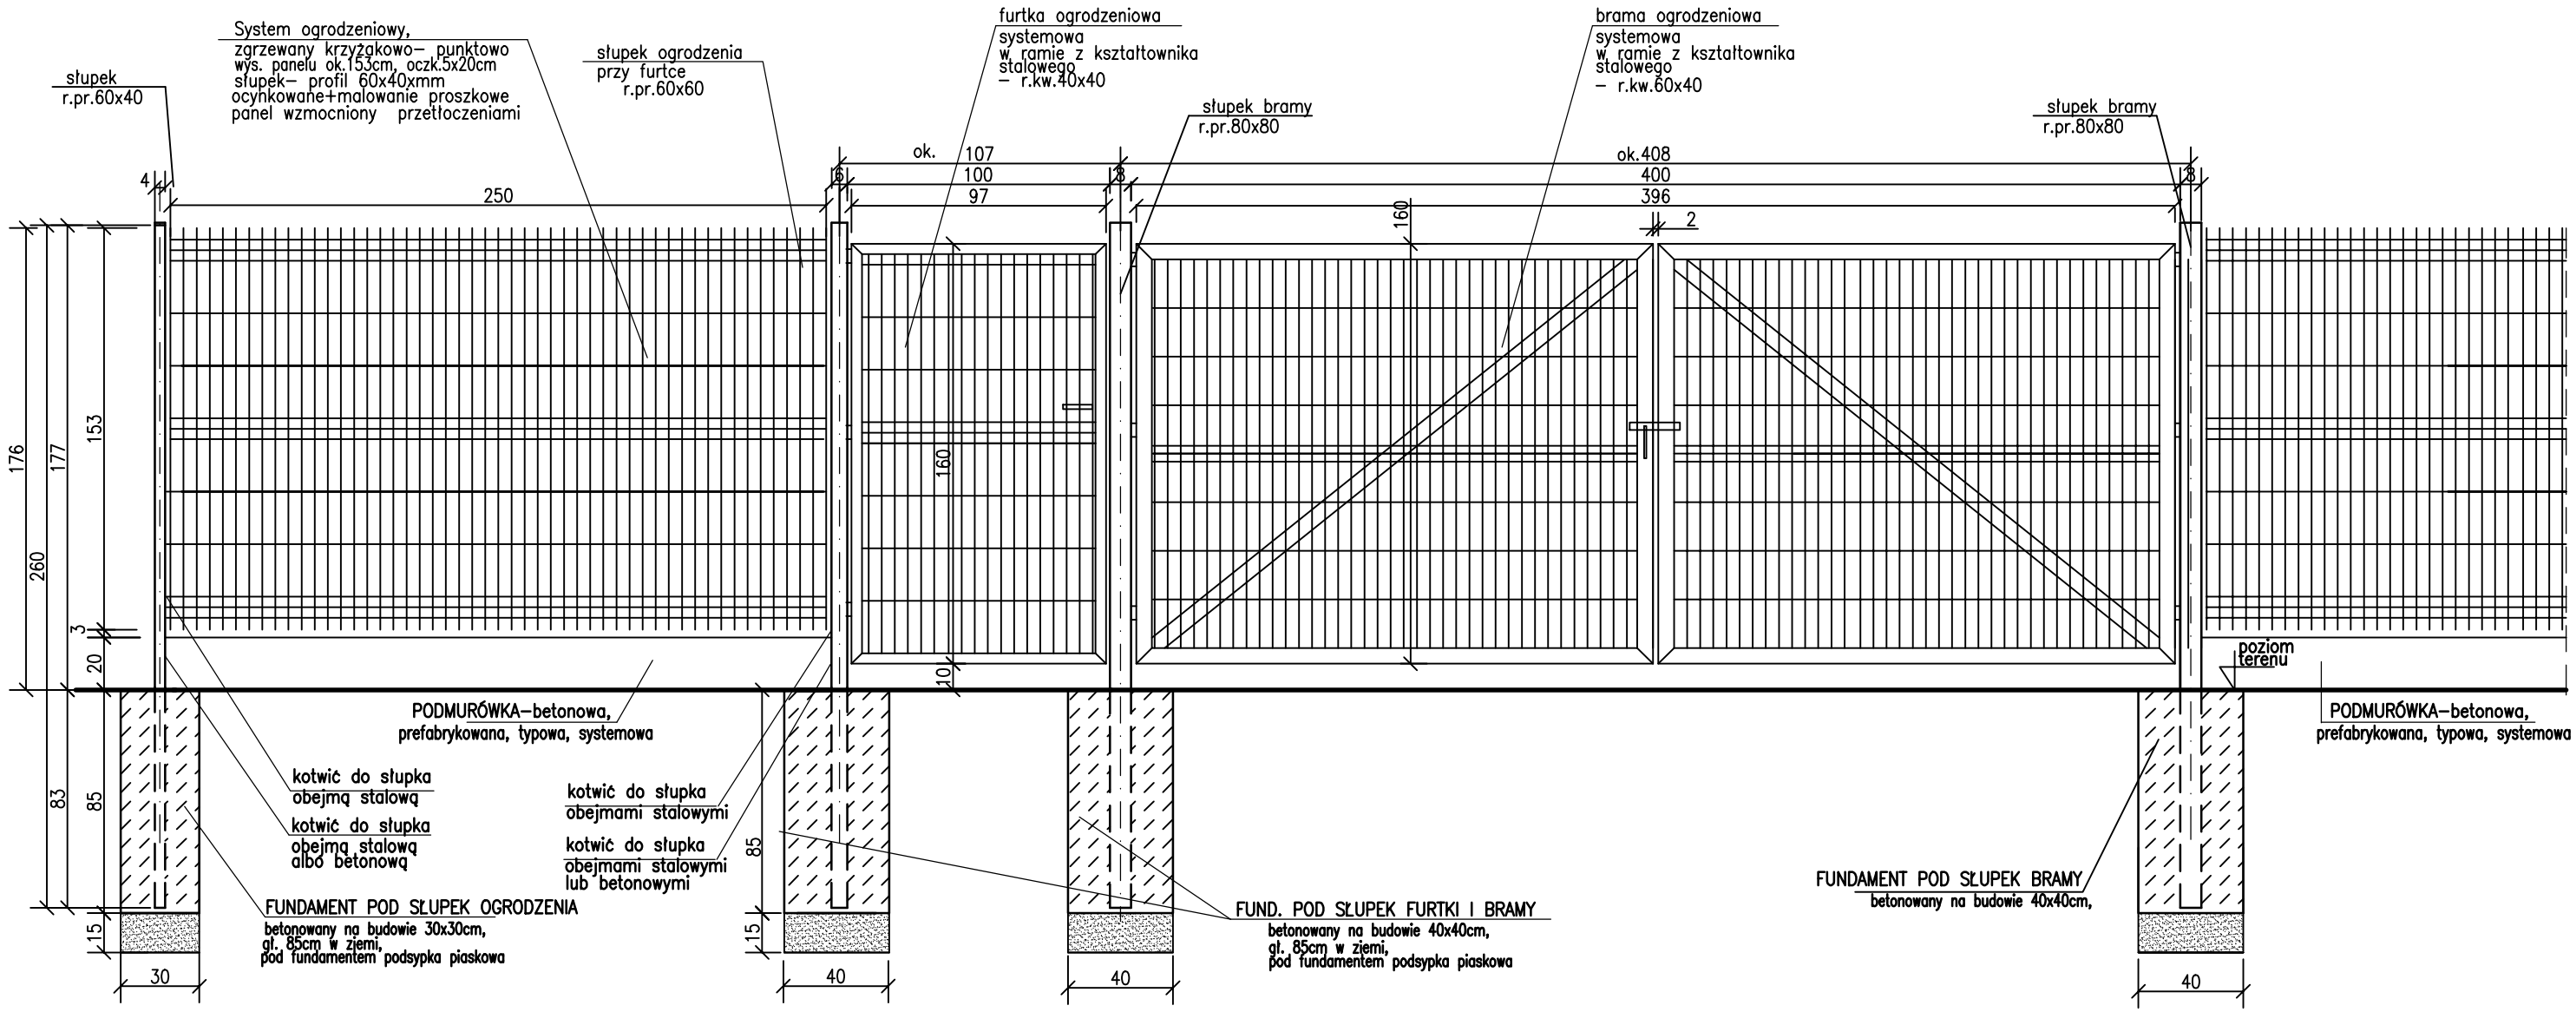

ZESTAWIENIE ELEMENTÓW OGRODZENIA

ŁĄCZNA DŁ. PROJEKTOWANEGO OGRODZENIA – OK. 79,0M +BRAMĄ I FURTKA – DŁUGOŚCI OGRODZENIA SPRAWDZIĆ NA MONTAŻU
SZEROKOŚC BRAMY OK 4,0M, SZEROKOŚĆ FURTKI OK. 1,0M.

1. Panel stalowy o wym. ok.250x wys. ok.153 cm,
łączna ilość paneli dla ogrodzenia terenu –30 szt
niektóre panele dopasować na budowie
System ogrodzeniowy zgrzewany krzyżakowo– punktowo
– grubość prętów 5 mm
– szerokość oczek: – 5x20cm.
– panel wzmocniony trzema przetłoczeniami
– ocynkowane+ malowane proszkowe–
kolor szaro grafitowy lub inny uzgodniony z Inwestorem

2. Słupek – profil stalowy 60x40mm, dł=2,6m, razem = 31szt,
– panel łączony do słupka za pomocą nitonakrętek aluminiowych
oraz złączek wygłuszających z tworzywa,
– akcesoria do słupka– listwa maskująca, śruby montażowe oraz 2 szt. śrub zabezpieczających,
daszki zabezpieczające górę słupka

3. Furtka o szerokości 1,0m, szt 1, brama szer, ok. 4,0m szt 1
Furtka wyposażona w zamek, klamkę, zawiasy
Brama dwuskrzydłowa wyposażona w zasuwę, kłódkę, zawiasy
Słupki przy furtce 60x60mm, łączna ilość 1 szt
Słupki przy bramie 80x80mm, łączna ilość 2 szt

4. Podmurówka prefabrykowana wys. 20cm, gr 5–6cm, – szt. 30,
Do słupków kotwić łącznikami metalowymi lub betonowym –H

OGRODZENIE PROJEKTUJE W ŚLADZIE ISTNIEJĄCEGO OGRODZENIA
OD STRONY DROGI I OD STRONY POŁUDNIOWEJ
ISTN. OGRODZENIE PRZEWIDZIANE JEST DO DEMONTAŻU
– W KOSZTORYSIE ELEMENTU OGRODZENIE
PRZEWIDZIEĆ DEMONTAŻ ISTN. OGRODZENIA I MONTAŻ NOWEGO.

ISTNIEJĄCE OGRODZENIE JEST ZE STALOWYCH SŁUPKÓW ZAKOTWINYCH W FUNDAMENTACH I STALOWEJ, OCYNKOWANEJ SIATKI ROZCIĄGNIETEJ M/DZ TYMI SŁUPKAMI. WYSOKOŚĆ OGRODZENIA OK. 1,4M.

W OGRODZENIU JEST STALOWA, DWUSKRZYDŁOWA BRAMA SZEROKOŚCI OK. 4,0M

PODANE WYMIARY PROJ. OGRODZENIA MOGA SIĘ NIECO RÓŻNIĆ OD WYMIARÓW ZASTOSOWANYCH PRZEZ KONKRETNEGO WYTWÓRCĘ SYSTEMU OGRODZENIOWEGO. WSZYTSKIE PODANE ILOŚCI ELEMENT. PROJ. OGRODZENIA SPRAWDZIĆ NA BUDOWIE.

BETON NA FUNDAMENTY KLASY C20/25

Usytuowanie wg pokazanego na rys nr1 PZT i rys PTD–01

TEMAT OPRACOW.	ROZBUDOWA I PRZEBUDOWA STACJI UZDATNIANIA WODY W MIEJSCOWOŚCI MYSŁAKÓW			
OBIEKT	**OGRODZENIE TERENU DZIAŁKI**			
ADRES BUDOWY	cz. działki nr 555, obręb 0015 MYSŁAKÓW jedn. ew. Nieborów,			
	Nazwisko	Nr uprawnień	Podpis	Tytuł rysunku
Projektował	mgr inż. Wiesława Łągiewska	sp. konstr.–budolana UAN.V.8388/34/90		**OGRODZENIE –BRAMA, FURTKA, PRZĘSŁO**
Sprawdził	mgr inż. Tomasz Łągiewski	sp. konstr.–budolana MAZ/0861/PWKb/19		
Branża KONSTRUKCYJNA	Stadium PROJEKT TECHNICZNY	Nr rys. **TKO–01**	Skala 1:25	Data 03 2026