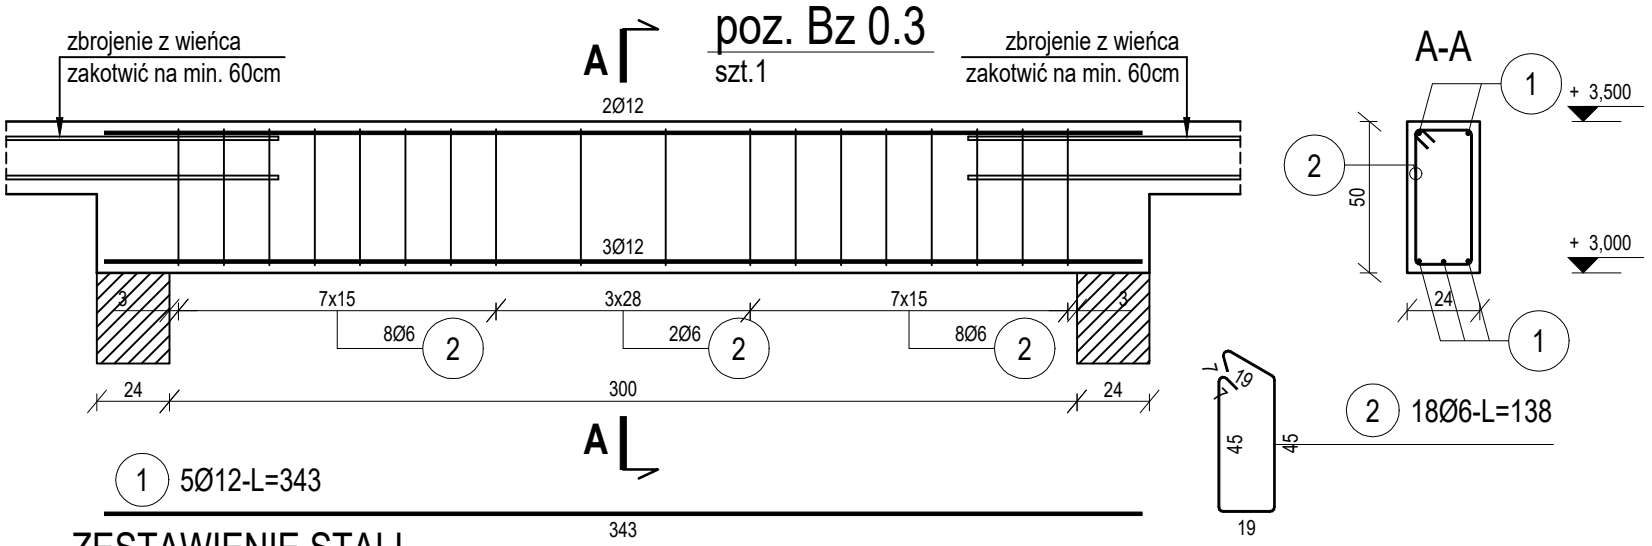

ZESTAWIENIE STALI

Nr pręta	Ø	Stal	Długość pręta	Liczba			Długość łączna	
				prętów na 1 poz.	pozycji	prętów łącznie	B500SP	St3SX-b
							Ø12	Ø6
[-]	[mm]	[-]	[m]	[szt]			[m]	
Bz 0.3								
1	12	B500SP	3,43	5	1	5	17,15	
2	6	St3SX-b	1,38	18	1	18		24,84
Razem długość prętów						[mb]	17,15	24,84
Masa jednostkowa						[kg/mb]	0,888	0,222
Masa prętów dla danej średnicy						[kg]	15,2	5,5
Masa łącznie						[kg]	20,7	

UWAGA : Sumaryczna długość prętów jest długością rzeczywistą w osi pręta metodą B wg PN-EN ISO 3766:2006.

WSZYSTKIE WYMIARY NA RYSUNKU PODANO W [cm]
BETON C20/25 (B25)
MIN. OTULENIE PRĘTÓW ZBROJENIA GŁÓWNEGO 3cm

jednostka projektowa

DJB KONSTRUKCJE BUDOWLANE
Damian Banaszczyk
ul. Śląska 23
97-300 Piotrków Trybunalski
NIP: 7712740978
REGON: 101651676
tel. 601187699

BANA
BUDOWNICTWO

nazwa i adres inwestycji

ROZBUDOWA BUDYNKU SZKOŁY PODSTAWOWEJ
Milejów, ul. Szkolna 12, 97-340 Rozprza dz.nr 66/2 oraz część dz. nr 62, obręb Milejów, gmina Rozprza

projektant	nr uprawnień	data i podpis
mgr inż. Damian Banaszczyk	LOD/2254/PWOK/13	07.2024
sprawdził	nr uprawnień	data i podpis
mgr inż. Joanna Boryca-Banaszczyk	LOD/2342/PWOK/14	07.2024

nazwa rysunku	stadium	skala	nr rys.
ZBROJENIE BELKI ŻELBETOWEJ Bz 0.3	PROJEKT TECHNICZNY	1:25	K-13