


ZBIORNIK BEZODPŁYWOWY DO V=10,0 m3

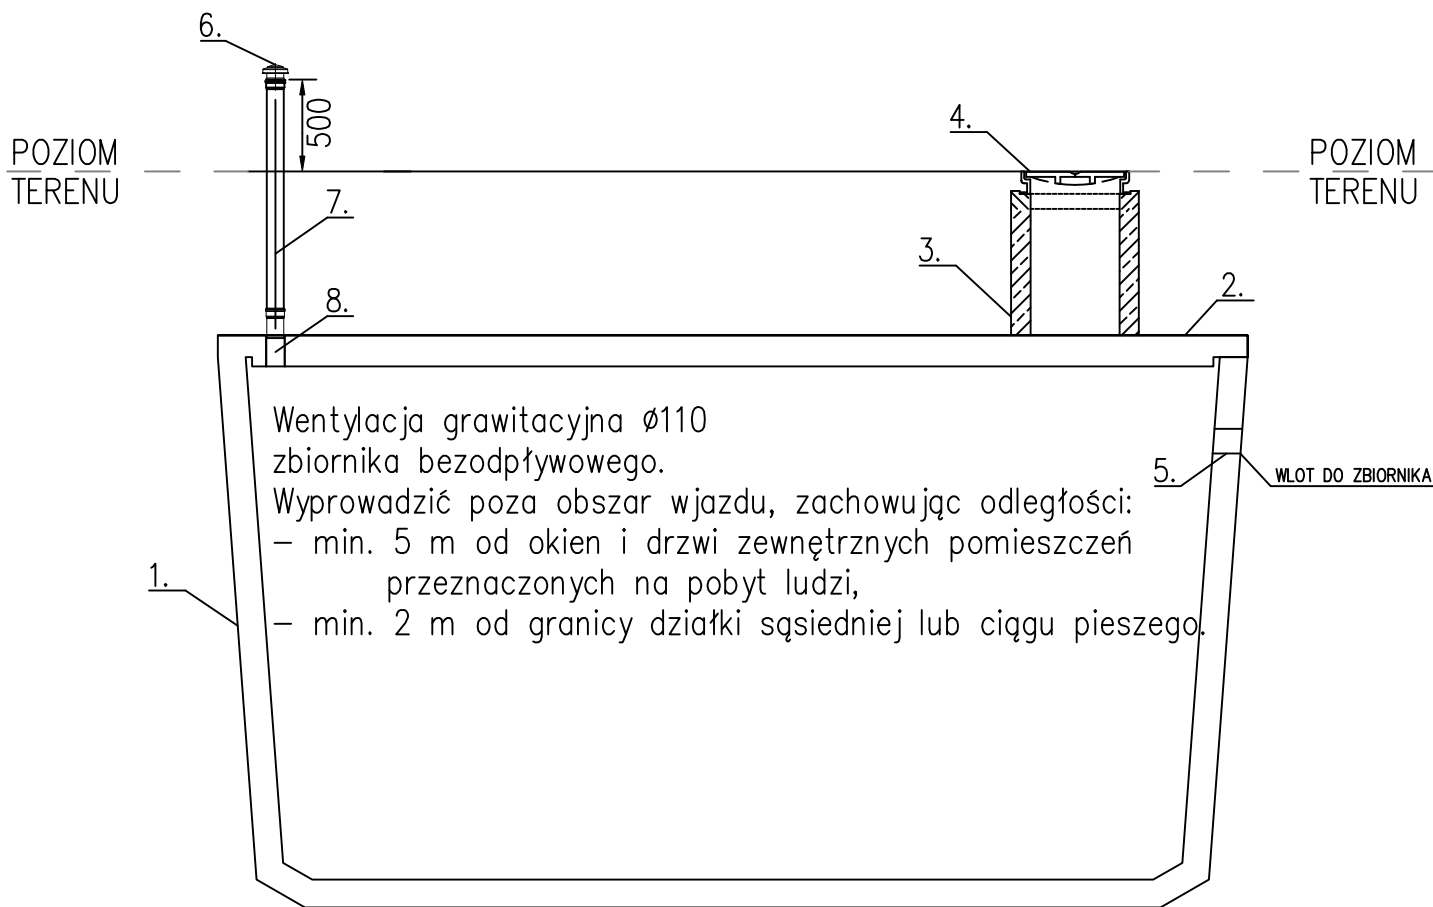

PROJEKTANT

spółka z o.o.

PROJEKT TECHNICZNY		INSTALACJE SANITARNE
ROZBUDOWA SZKOŁY PODSTAWOWEJ W MILEJOWIE ul.Szkolna, dz.nr 66/2, 62; Milejów, gm.Rozprza		data: 06.2024
		skala: 1:20
projektant:	nr uprawnień	podpis
mgr inż. Grzegorz Gala	LOD/4644/PWBS/21	
sprawdzający: mgr inż. Piotr Niebelski	LOD/4645/PWBS/21	
Tytuł rysunku: SZCZEGÓŁ ZBIORNIKA BEZODPŁYWOWEGO		nr rysunku PZT S03