

# MDinwest

ADRES  
ul. 1 Maja 191  
25-655 Kielce


INWESTOR  
Gmina Górno

TYTUŁ RYSUNKU  
PZT- plac zabaw w Bęczkowie  
dz. nr ewid.1215/7 obręb 0001 Bęczków, gm. Górno

OPRACOWAŁ mgr inż. Piotr Komisarczyk  
PROJEKTOWAŁ mgr inż. arch. Przemysław  
Dziewierz Nr upr. SW-36/2007

DATA  
Listopad 2023 r

SKALA 1:500  
BRANŻA Budowlana  
NR RYS.

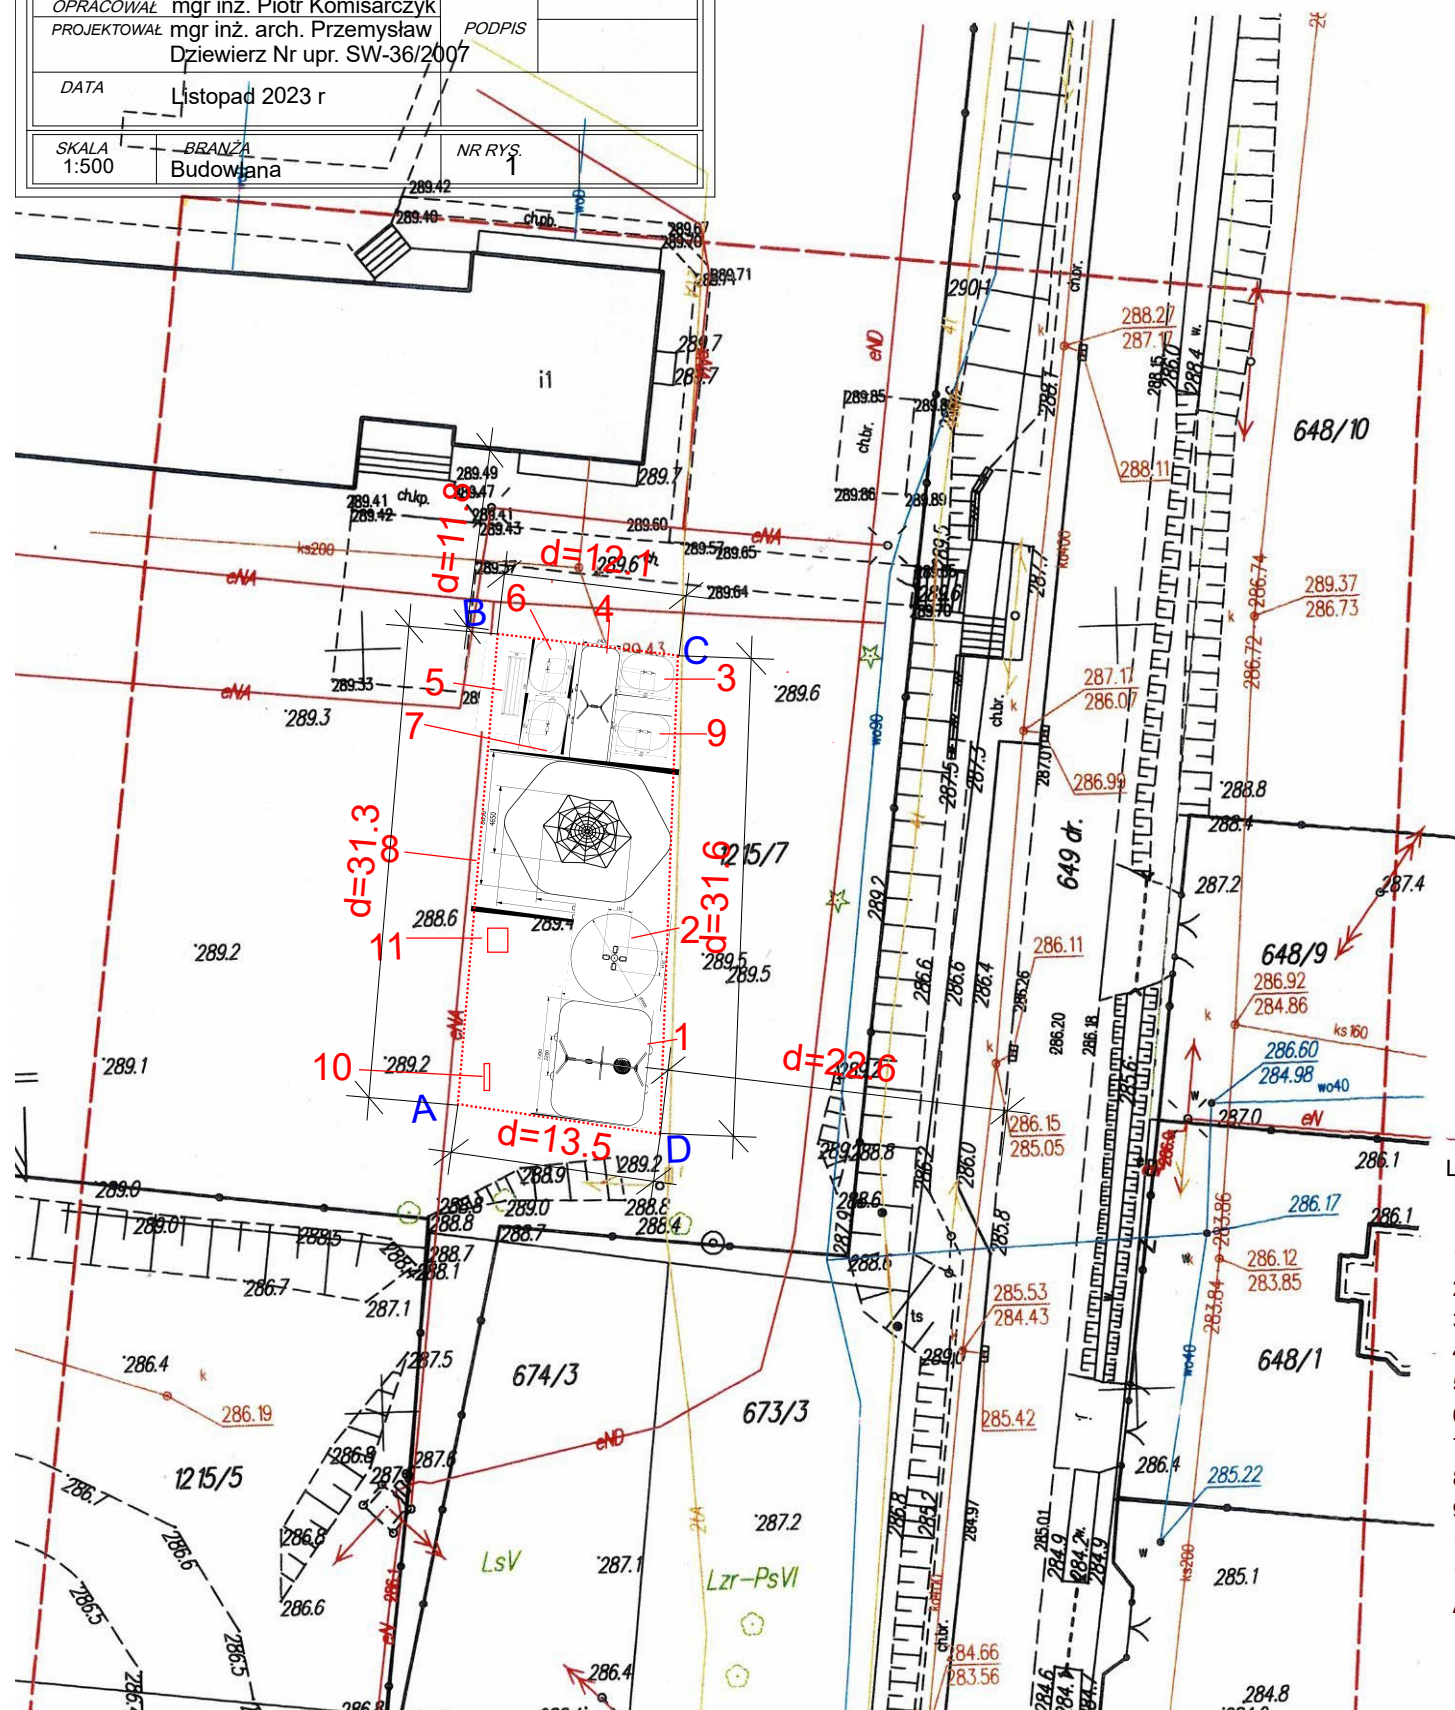

## MAPA DO CELÓW PROJEKTOWYCH

SKALA 1: 500

województwo: świętokrzyskie  
powiat: kielecki  
jedn. ewid: 260406\_2 Górno  
obręb: 0001 - Bęczków  
działka: 1215/7  
numer sekcji:

7.143.19.07.3.4 raster: B-2, B-3, B-4, C-2, C-3, C-4, D-2, D-3, D-4

Mapę niniejszą zaktualizował w zakresie aktualizacji i sporządził na podstawie udostępnionej dokumentacji z Powiatowego Ośrodka Dokumentacji Geodezyjnej i Kartograficznej w Kielcach i pomiaru uzupełniającego w dniu 18 października 2023r geodeta uprawniony: mgr inż. Krzysztof Sysło

### UWAGA:

1. Granice działki przyjęto zgodnie z ewidencją gruntów.
2. Granice działki nr 1215/7 zostały określone z wymaganą dokładnością.
3. Dla działki nr 1215/7 istnieje obciążenia służebnością gruntową.
4. Układ współrzędnych płaskich 2000 (7)
5. Układ wysokościowy PL-EVRF2007-NH.

Wykonał:

Kielce, dn. 19.10.2023r

mgr inż. Krzysztof Sysło  
GEODETA UPRAWNIONY  
Dz. 10621  
tel. 660 987 308

### LEGENDA:

1. Huśtawka - strefa bezpieczeństwa 730cm x 600cm
  2. Karuzela - strefa bezpieczeństwa 550cm x 550cm
  3. Kiwak - strefa bezpieczeństwa 300cm x 225cm
  4. Huśtawka - strefa bezpieczeństwa 720cm x 240cm
  5. Ławka z oparciem
  6. Huśtawka sprężynowa - strefa bezpieczeństwa 350cm x 315cm
  7. Huśtawka sprężynowa - strefa bezpieczeństwa 350cm x 315cm
  8. Piramida - strefa bezpieczeństwa 940cm x 865cm
  9. Huśtawka sprężynowa - strefa bezpieczeństwa 350cm x 315cm
  10. Regulamin placu zabaw
  11. Kosz na śmieci
- ABCD - Oznaczenia terenu objętego opracowaniem

GN-III.6640.8233.2023

USŁUGI GEODEZYJNO-KARTOGRAFICZNE  
Krzysztof Sysło  
33-386 Podegrodzie, Brzeźna 719  
tel. 660 987 308  
NIP 8681577399, REG. 260249956

Oświadczam, że niniejszy dokument został pozytywnie zweryfikowany. Jednocześnie informuję, że jestem świadomy odpowiedzialności karnej za złożenie fałszywego oświadczenia	
Organ prowadzący państwowy zasób geodezyjny i kartograficzny	STAROSTA KIELECKI
Identyfikator zgłoszenia pracy geodezyjnej	GN-III.6640.8233.2023
Numer oraz data dokumentu potwierdzającego pozytywny wynik weryfikacji	GN-III.6640.8233.2023_2 z dnia 27.10.2023
Wykonawca prac geodezyjnych	USŁUGI GEODEZYJNO-KARTOGRAFICZNE Krzysztof Sysło 33-386 Podegrodzie, Brzeźna 719 tel. 660 987 308 NIP 8681577399, REG. 260249956