




ORIENTACJA

SKALA 1:25 000

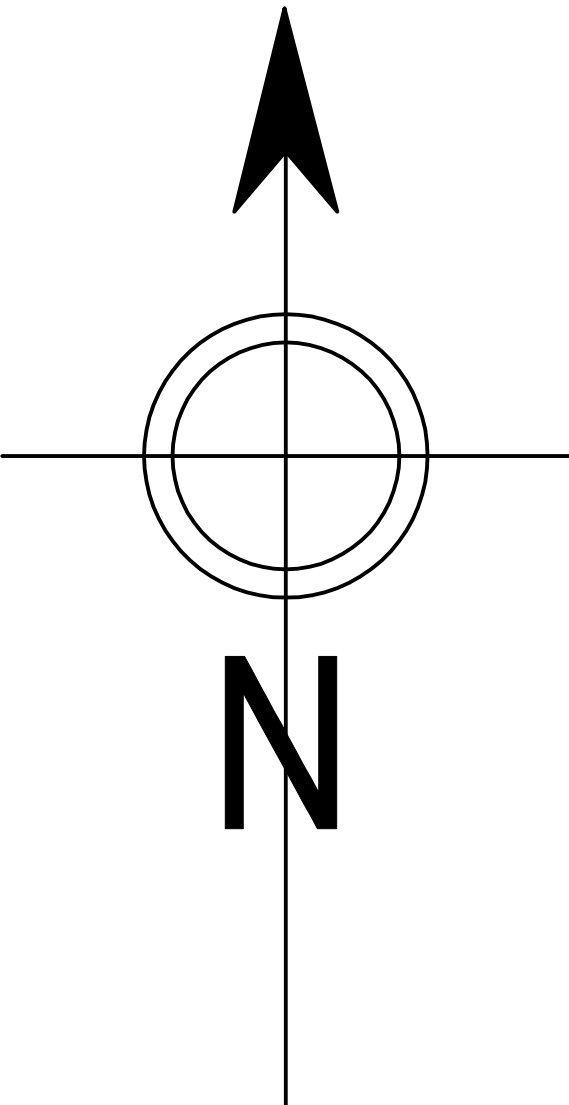

LEGENDA :

 Odcinek drogi objęty opracowaniem

<div>Projektant:  Inżynieria Drogowa Patrycja Sokal - Ludwicz</div> <div>Arteria Inżynieria Drogowa Patrycja Sokal - Ludwicz Podlesie, ul. Górna 12 23-200 Kraśnik</div> <div>Investor:  Gmina Kraśnik ul. Kościuszki 23 23-200 Kraśnik</div>		Zadanie: Budowa drogi dojazdowej do gruntów rolnych w m. Słodków Pierwszy	
		Stadium: PROJEKT TECHNICZNY	
		Tytuł rysunku: Orientacja	
Branża: DROGOWA		Data: 11.2025r	
Projektant: mg inż. Patrycja Sokal - Ludwicz LUB/0010/PWBD/17 (branża inżynierska drogową)		Skala: 1:25 000	
Sprawdzający: mg inż. Sławomir Kobylarz MAZ/0476/PBD/16 (branża inżynierska drogową)		Nr rys. 1	