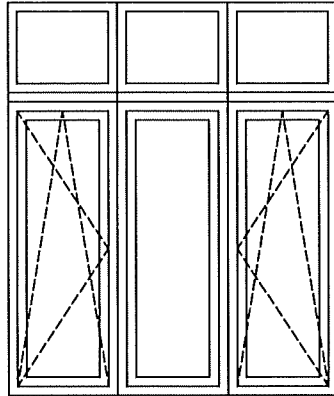
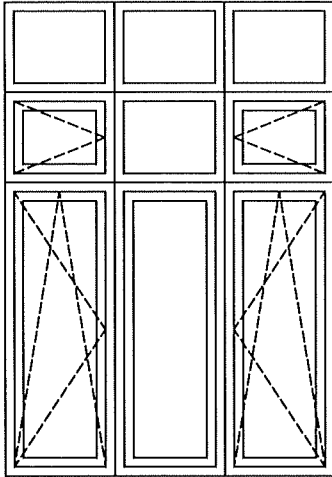
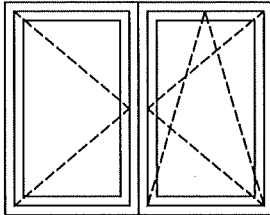
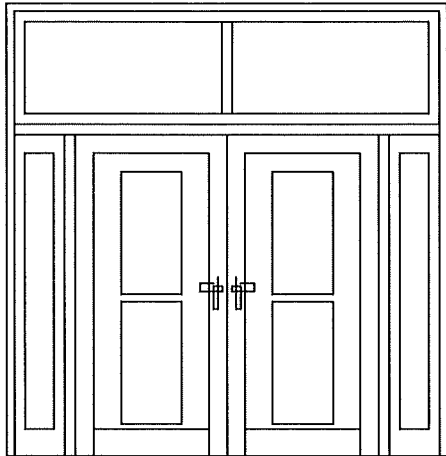

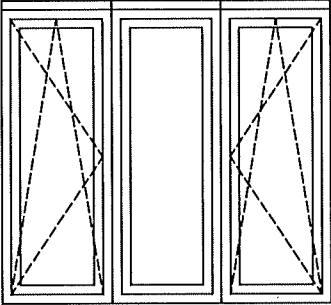
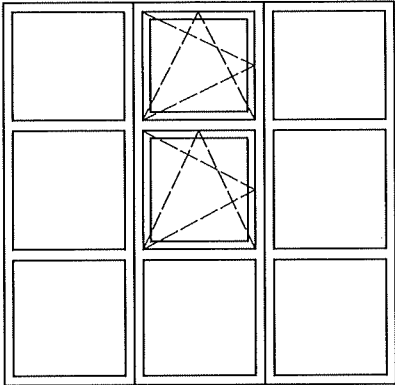
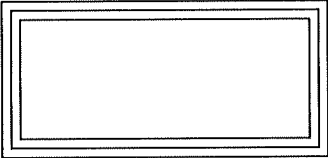
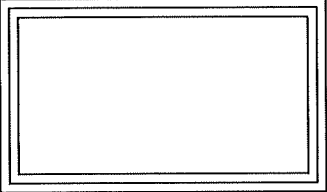
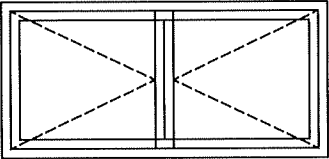


ZESTAWIENIE OKIEN / DRZWI ŚCIAN ZEWNĘTRZNYCH - BUDYNEK GŁÓWNY											
SYMBOL			O 1		O 2		O 3			DZ 1	
SCHEMAT											
			biura		BOK		WC - BOK			DRZWI WEJŚCIOWE - GŁÓWNE	
WYMIARY W ŚWIETLE MURU		Sz									
		Hz									
WYMIARY W ŚWIETLE OSCIEŻNICY		Sw	255 cm		190 cm		180 cm			295 cm	
		Hw	245 cm		310 cm		120 cm			295 cm	
kondygnacja											
	Parter	ilość	34	-	1	-	1	-		1	-
	Piętro - 1		-	-	-	-	-	-	-	-	
	Piętro - 2		-	-	-	-	-	-	-	-	
	Piwnice		-	-	-	-	-	-	-	-	-
	RAZEM:		34		1		1			1	
UWAGI			6 x kraty okienne							drzwi - 2x95/200	

UWAGA: Wymiary otworów należy sprawdzić z natury.


Okna kompletne
z zawiasami, okuciami,

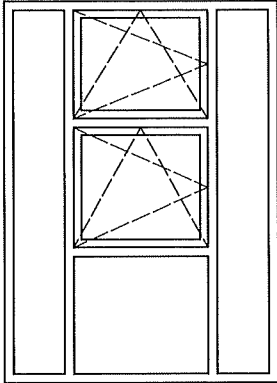
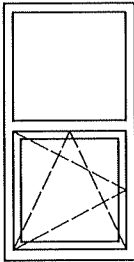
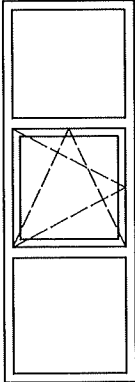
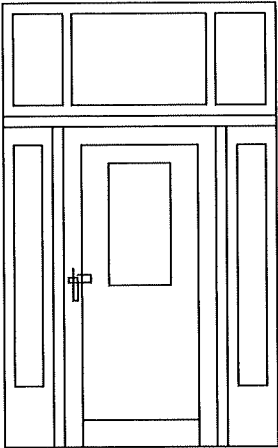
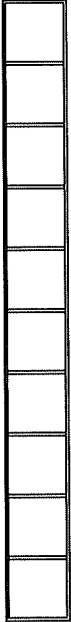
		BIURO PROJEKTOWE "PROKON" Sławomir Miziała 98-200 Sieradz, ul. Broniewskiego 5/3 tel 501 715 029	
OBIEKT: TERMOMODERNIZACJA Budynku Urzędu Miasta Sieradza; plac wojewódzki 1, 98-200 Sieradz			
INWESTOR: Gmina Miasto Sieradz, pl. wojewódzki 1, 98-200 Sieradz		BRANDA: BUDOWLANA	
RYSUNEK: ZESTAWIENIE STOLARKI - parter		SKALA: 1:100	
OPRACOWAŁ: mgr inż. SŁAWOMIR MIZIAŁA		NR UPR.: 1023/92	DATA: 2025.09.
PROJEKTANT:		NR UPR.:	NR RYS.: P-1

ZESTAWIENIE OKIEN / DRZWI ŚCIAN ZEWNĘTRZNYCH - BUDYNEK GŁÓWNY											
SYMBOL		O 4		O 5		Op 6		Op 7		Op 8	
SCHEMAT				STOLARKA ALUMINIOWA 							
		biura		szczyt (Kościuszki)		piwnice		piwnice		piwnice	
		WYMIARY W ŚWIETLE MURU		Sz							
				Hz							
WYMIARY W ŚWIETLE OSCIEŻNICY		Sw		290 cm		255 cm		225 cm		225 cm	
		Hw		190 cm		255 cm		85 cm		105 cm	
kondygnacja											
	Parter	ilość	-		-		-		-		-
	Piętro - 1		48		1		-		-		-
	Piętro - 2		48		1		-		-		-
	Piwnice				-		3		2		20
RAZEM:			96		2		3		2		20
UWAGI						tył		tył		front	

UWAGA: Wymiary otworów należy sprawdzić z natury.


Okna kompletne
z zawiasami, okuciami,

		BIURO PROJEKTOWE "PROKON" Sławomir Miziała 98-200 Sieradz, ul. Broniewskiego 5/3 tel 501 715 029	
OBJEKT: TERMOMODERNIZACJA Budynku Urzędu Miasta Sieradza; plac wojewódzki 1, 98-200 Sieradz			
INWESTOR: Gmina Miasto Sieradz, pl. wojewódzki 1, 98-200 Sieradz		BRAWA: BUDOWLANA	
RYSUNEK: ZESTAWIENIE STOLARKI - piętra, piwnice		SKALA: 1:100	
OPRACOWAŁ: mgr Inż. SŁAWOMIR MIZIAŁA	NR UPR.: 1023/92	DATA: 2025.09.	NR RYS: P-2
PROJEKTANT:	NR UPR.:		

ZESTAWIENIE OKIEN ŚCIAN ZEWNĘTRZNYCH - SZCZYT DŹWIGU OSOBOWEGO											
SYMBOL		W-1		W-2		W-3		W-4		W-5	
SCHEMAT											
		drzwi - 100/200-P									
WYMIARY W ŚWIETLE MURU	Sz	180		86		86		180		140 cm	
	Hz	250		170		250		290		1356 cm	
WYMIARY W ŚWIETLE OSCIEŻNICY	Sw										
	Hw										
kondygnacja	OKNO										
			-	-	-	-	-	-	-	-	-
	Parter		1	-	-	-	-	1	-	-	-
	1-Piętro		1	-	1	-	-	-	-	1	-
	2-Piętro		1	-	1	-	-	-	-	-	-
	RAZEM:		3	-	2	-	1	-	1	-	-
UWAGI								drzwi wyposażać w samozamykacz (w zawiasach)			

UWAGA: Wymiary otworów należy sprawdzić z natury


Zastosować szkło w odcieniu błękitu

		BIURO PROJEKTOWE "PROKON" Sławomir Miziała 98-200 Sieradz, ul. Broniewskiego 5/3 tel 501 715 029	
OBJEKT: TERMOMODERNIZACJA Budynku Urzędu Miasta Sieradza; plac wojewódzki 1, 98-200 Sieradz			
INWESTOR: Gmina Miasto Sieradz, pl. wojewódzki 1, 98-200 Sieradz		BRANŻA: BUDOWLANA	
RYSUNEK: ZESTAWIENIE STOLARKI - szczyt (windy)		SKALA: 1:100	
OPRACOWAŁ: mgr inż. SŁAWOMIR MIZIAŁA		NR UPR.: 1023/92	DATA: 2025.09.
PROJEKTANT:		NR UPR.:	NR RYS.: P-3

ZESTAWIENIE DRZWI ŚCIAN ZEWNĘTRZNYCH - BUDYNEK GŁÓWNY									
SYMBOL		DZ 2		Dw 2a		Dw 1a			
SCHEMAT									
		AUTOMATYCZNE - przesuwne		DRZWI WEWNĘTRZNE - wiatrolapu automatyczne - przesuwne		DRZWI WEWNĘTRZNE - wiatrolapu			
WYMIARY W ŚWIETLE MURU	Sz								
	Hz								
WYMIARY W ŚWIETLE OSCIEŻNICY	Sw	295 cm		295 cm		295 cm			
	Hw	295 cm		295 cm		295 cm			
kondygnacja									
	Parter	ilość	1	-	1	-	1	-	
	Piętro - 1		-	-	-	-	-	-	
	Piętro - 2		-	-	-	-	-	-	
	Piwnice		-	-	-	-	-	-	
	RAZEM:		1		1		1		
UWAGI		przejście min. 120 cm włączone w SSP		przejście min. 120 cm włączone w SSP		drzwi - 2x95/200			

UWAGA: Wymiary otworów należy sprawdzić z natury.

Okna kompletne
z zawiasami, okuciami,

		BIURO PROJEKTOWE "PROKON" Sławomir Miziała 98-200 Sieradz, ul. Broniewskiego 5/3 tel 501 715 029	
OBJEKT: TERMOMODERNIZACJA Budynku Urzędu Miasta Sieradza; plac wojewódzki 1, 98-200 Sieradz			
INWESTOR: Gmina Miasto Sieradz, pl. wojewódzki 1, 98-200 Sieradz		BRANŻA: BUDOWLANA	
RYSUNEK: ZESTAWIENIE STOLARKI - wejście główne		SKALA: 1:100	
OPRACOWAŁ: mgr inż. SŁAWOMIR MIZIAŁA	NR UPŁ.: 1023/92	DATA: 2025.09.	NR RYS.: P-4
PROJEKTANT:	NR UPŁ.:		