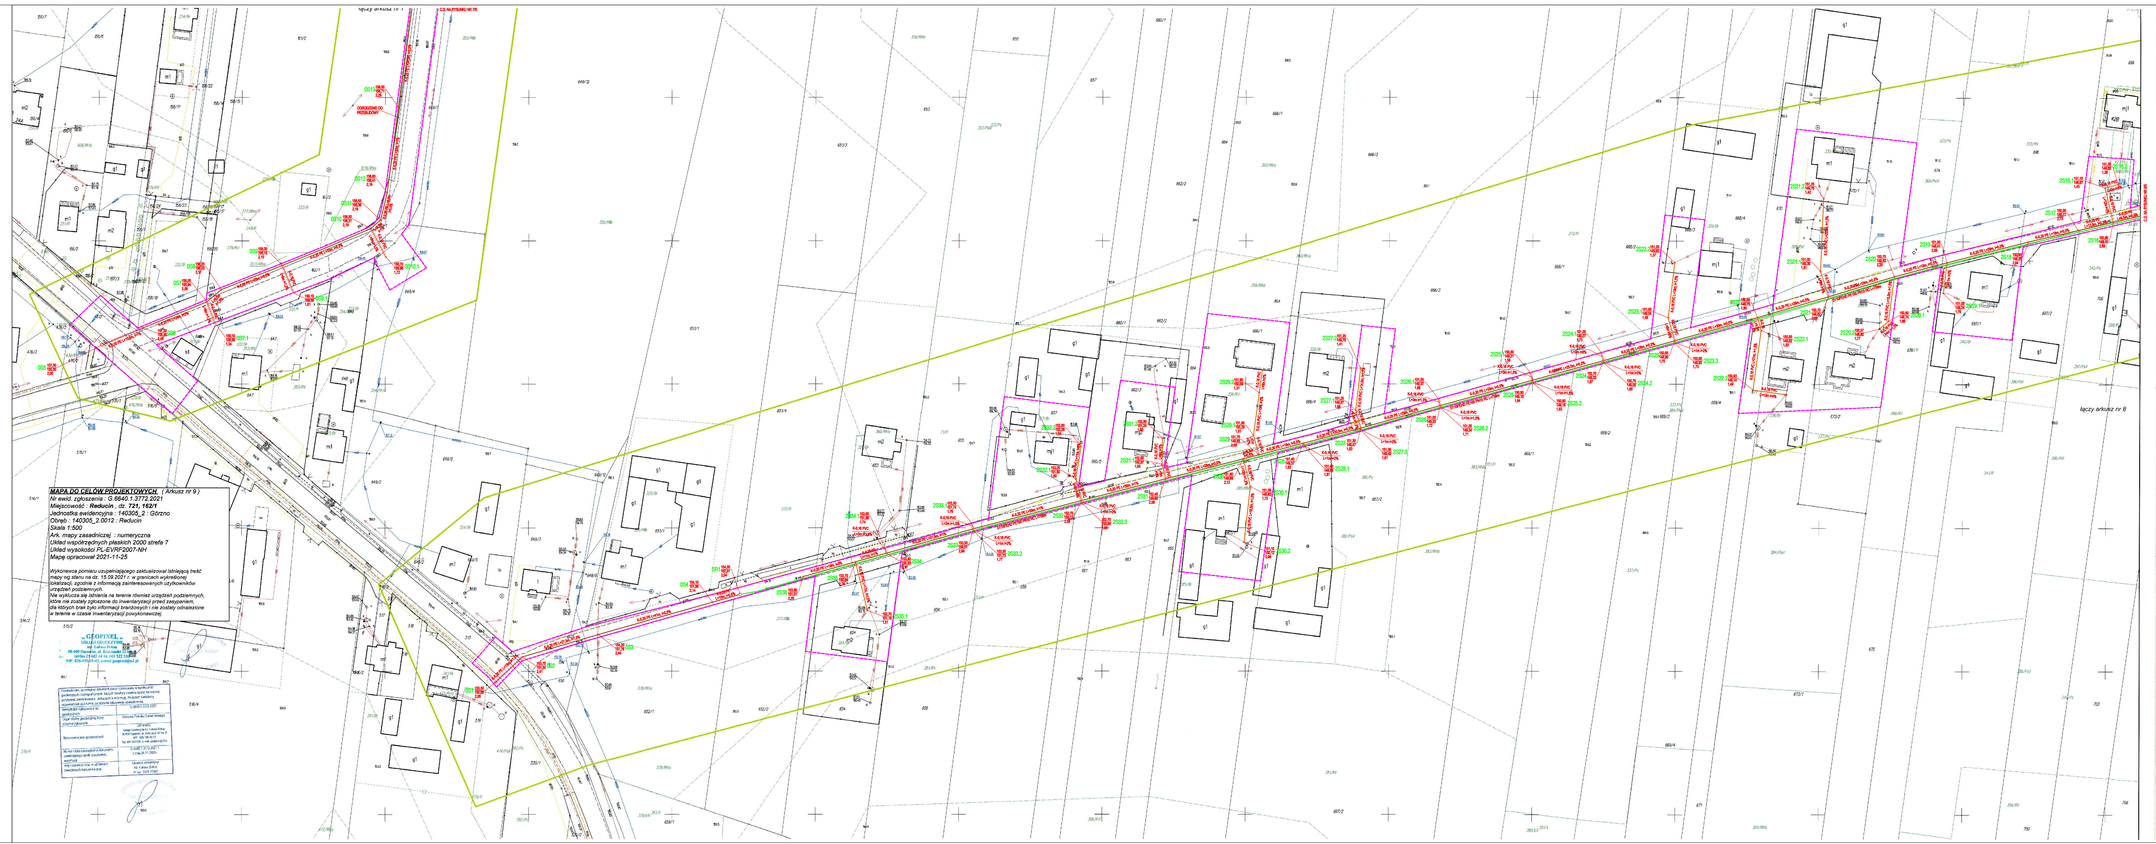

MAPA DO CELÓW PROJEKTOWYCH (Arkusz nr 9)
Nr ewid. zgłoszenia : G.6640.1.3772.2021
Miejscowość : Reduzin , ds. 721, 162/1
Jednostka ewidencyjna : 140305_2 - Górzno
Obręb : 140305_2.0012 - Reduzin
Skala 1:500
Ark. mapy zasadniczej : numeryczna
Układ współrzędnych płaskich 2000 strefa 7
Układ wysokości PL-EVRF2007-NH
Mapa opracował 2021-11-25

Wykonawca pomiaru uzupełniającego zaktualizował istniejącą treść mapy wg stanu na dz. 15.09.2021 r. w granicach wykresowej dokładności, zgodnie z informacją zainteresowanych użytkowników urządzeń podziemnych.
Nie wykluczono istnienia na terenie również urządzeń podziemnych, które nie zostały zgłoszone do inwentaryzacji przez posiadaniem, dla których brak było informacji branżowych i nie zostały odnalezione w terenie w czasie inwentaryzacji powykonawczej.

GEOPIXEL
GEODEZJA I KARTOGRAFIA
mgr Łukasz Dołęga
98-400 Wieluń, ul. Kaliska 19
tel/fax 43 841 14 41, 609 333 555
NIP: 8261703210, e-mail: geopixel@o2.pl

ORIENTACJA

OZNACZENIA:

- Projektowana sieć kanalizacji sanitarnej grawitacyjnej K-0,2SPD/D PE100 PN10 RC / K-0,2SPVC SN8.
- Projektowana przyłącza kanalizacji sanitarnej grawitacyjnej / sieć kanalizacji sanitarnej grawitacyjnej K-0,1E/PVC SN8.
- Projektowana przyłącza kanalizacji ciśnieniowej (MAP/SD) PE100 PN10.
- Projektowany kolektor tłoczny z rur D110PE/D PE100 PN10 RC.
- Projektowana zasuwa na sieci kanalizacyjnej.
- Projektowana rura ochronna.
- Projektowana przepompownia ścieków Ø1600mm.
- Projektowana instalacja elektryczna.
- Projektowana szafka zasilająco-sterownicza.
- Projektowana przepompownia indywidualna Ø400 na przyłączu kanalizacji ciśnieniowej.

- Projektowana studnia kanalizacyjna ØN425mm z oplaską wypłw.
- Rzędna terenu
- Rzędna dna kanału
- Zagłębienie

- Opis przepompowni ścieków
- Rzędna terenu
- Rzędna dna kanału
- Rzędna dna przepompowni
- Zagłębienie dna przepompowni

- Projektowana sieć wodociągowa z rur D160PE/D PE100 PN16 RC.
- Projektowany hydrant p.poż. nadziemny DN80.
- Projektowana zasuwa na sieci wodociągowej.
- Projektowana rura ochronna.
- Infrastruktura techniczna do likwidacji.

- Opis wypływ
- Numer wypływ pobocznikowego
- Rzędna terenu
- Rzędna osi wodociągu
- Zagłębienie

LINIE ORIENTACYJNE/STYCZNE
- Zakres inwestycji zgodnie z MPZP Gminy Górzno - obszar oddziaływania inwestycji.

UWAGA.
1. Po podłączeniu do sieci kanalizacyjnej należy wyciąć z siatki istniejący (istniejące) na której sanitarne (rzędne).

łączy arkusz nr 8

	PRACOWNIA PROJEKTOWA EKO-SANEL W SIEDLCACH 08-110 SIEDLCE ul. JANÓW PODLASKICH 11/85		
NAZWA OBIEKTU	BUDOWA SIECI KANALIZACJI SANITARNEJ Z PRZYŁĄCZAMI BUDOWA SIECI WODOCIĄGOWEJ Nr. ORGN 140305_2.0012.REDUZIN.1 (AR. 9) ADR. ORGN: 140305_2.0012.REDUZIN. OBRĘB: 140305_2.0012.REDUZIN, OBRĘB: 140305_2.0001.CHEJNY, OBRĘB: 140305_2.0003.LIBC	BRANŻA/STOSE SANITARNA UL. JANÓW PODLASKI 9, 08-400 GÓRZNO	
LOKALIZACJA		NR RYS.	9/S
STADIUM PROJEKT ZAGOSPODAROWANIA TERENU	TREŚĆ PROJEKT ZAGOSPODAROWANIA TERENU.	SKALA DATA	1:500 10.2022W
GŁÓWNY PROJEKTANT INST.SANITARNE	mgr inż. Paweł Rolński	WP/7742/13/06 tel.2592334441	PODPIS
SPRAWDZAJĄCY INST.SANITARNE	mgr inż. Marcin Sieniski	MAZ/0220/PWOM/06 tel.2592334556	PODPIS
PROJEKTANT INST.ELEKTRYCZNE	mgr inż. Marcin Piotr Starczak	MAZ/0114/PWEL/10 tel.2592334781	PODPIS