


Schemat Technologiczny P&ID instalacji

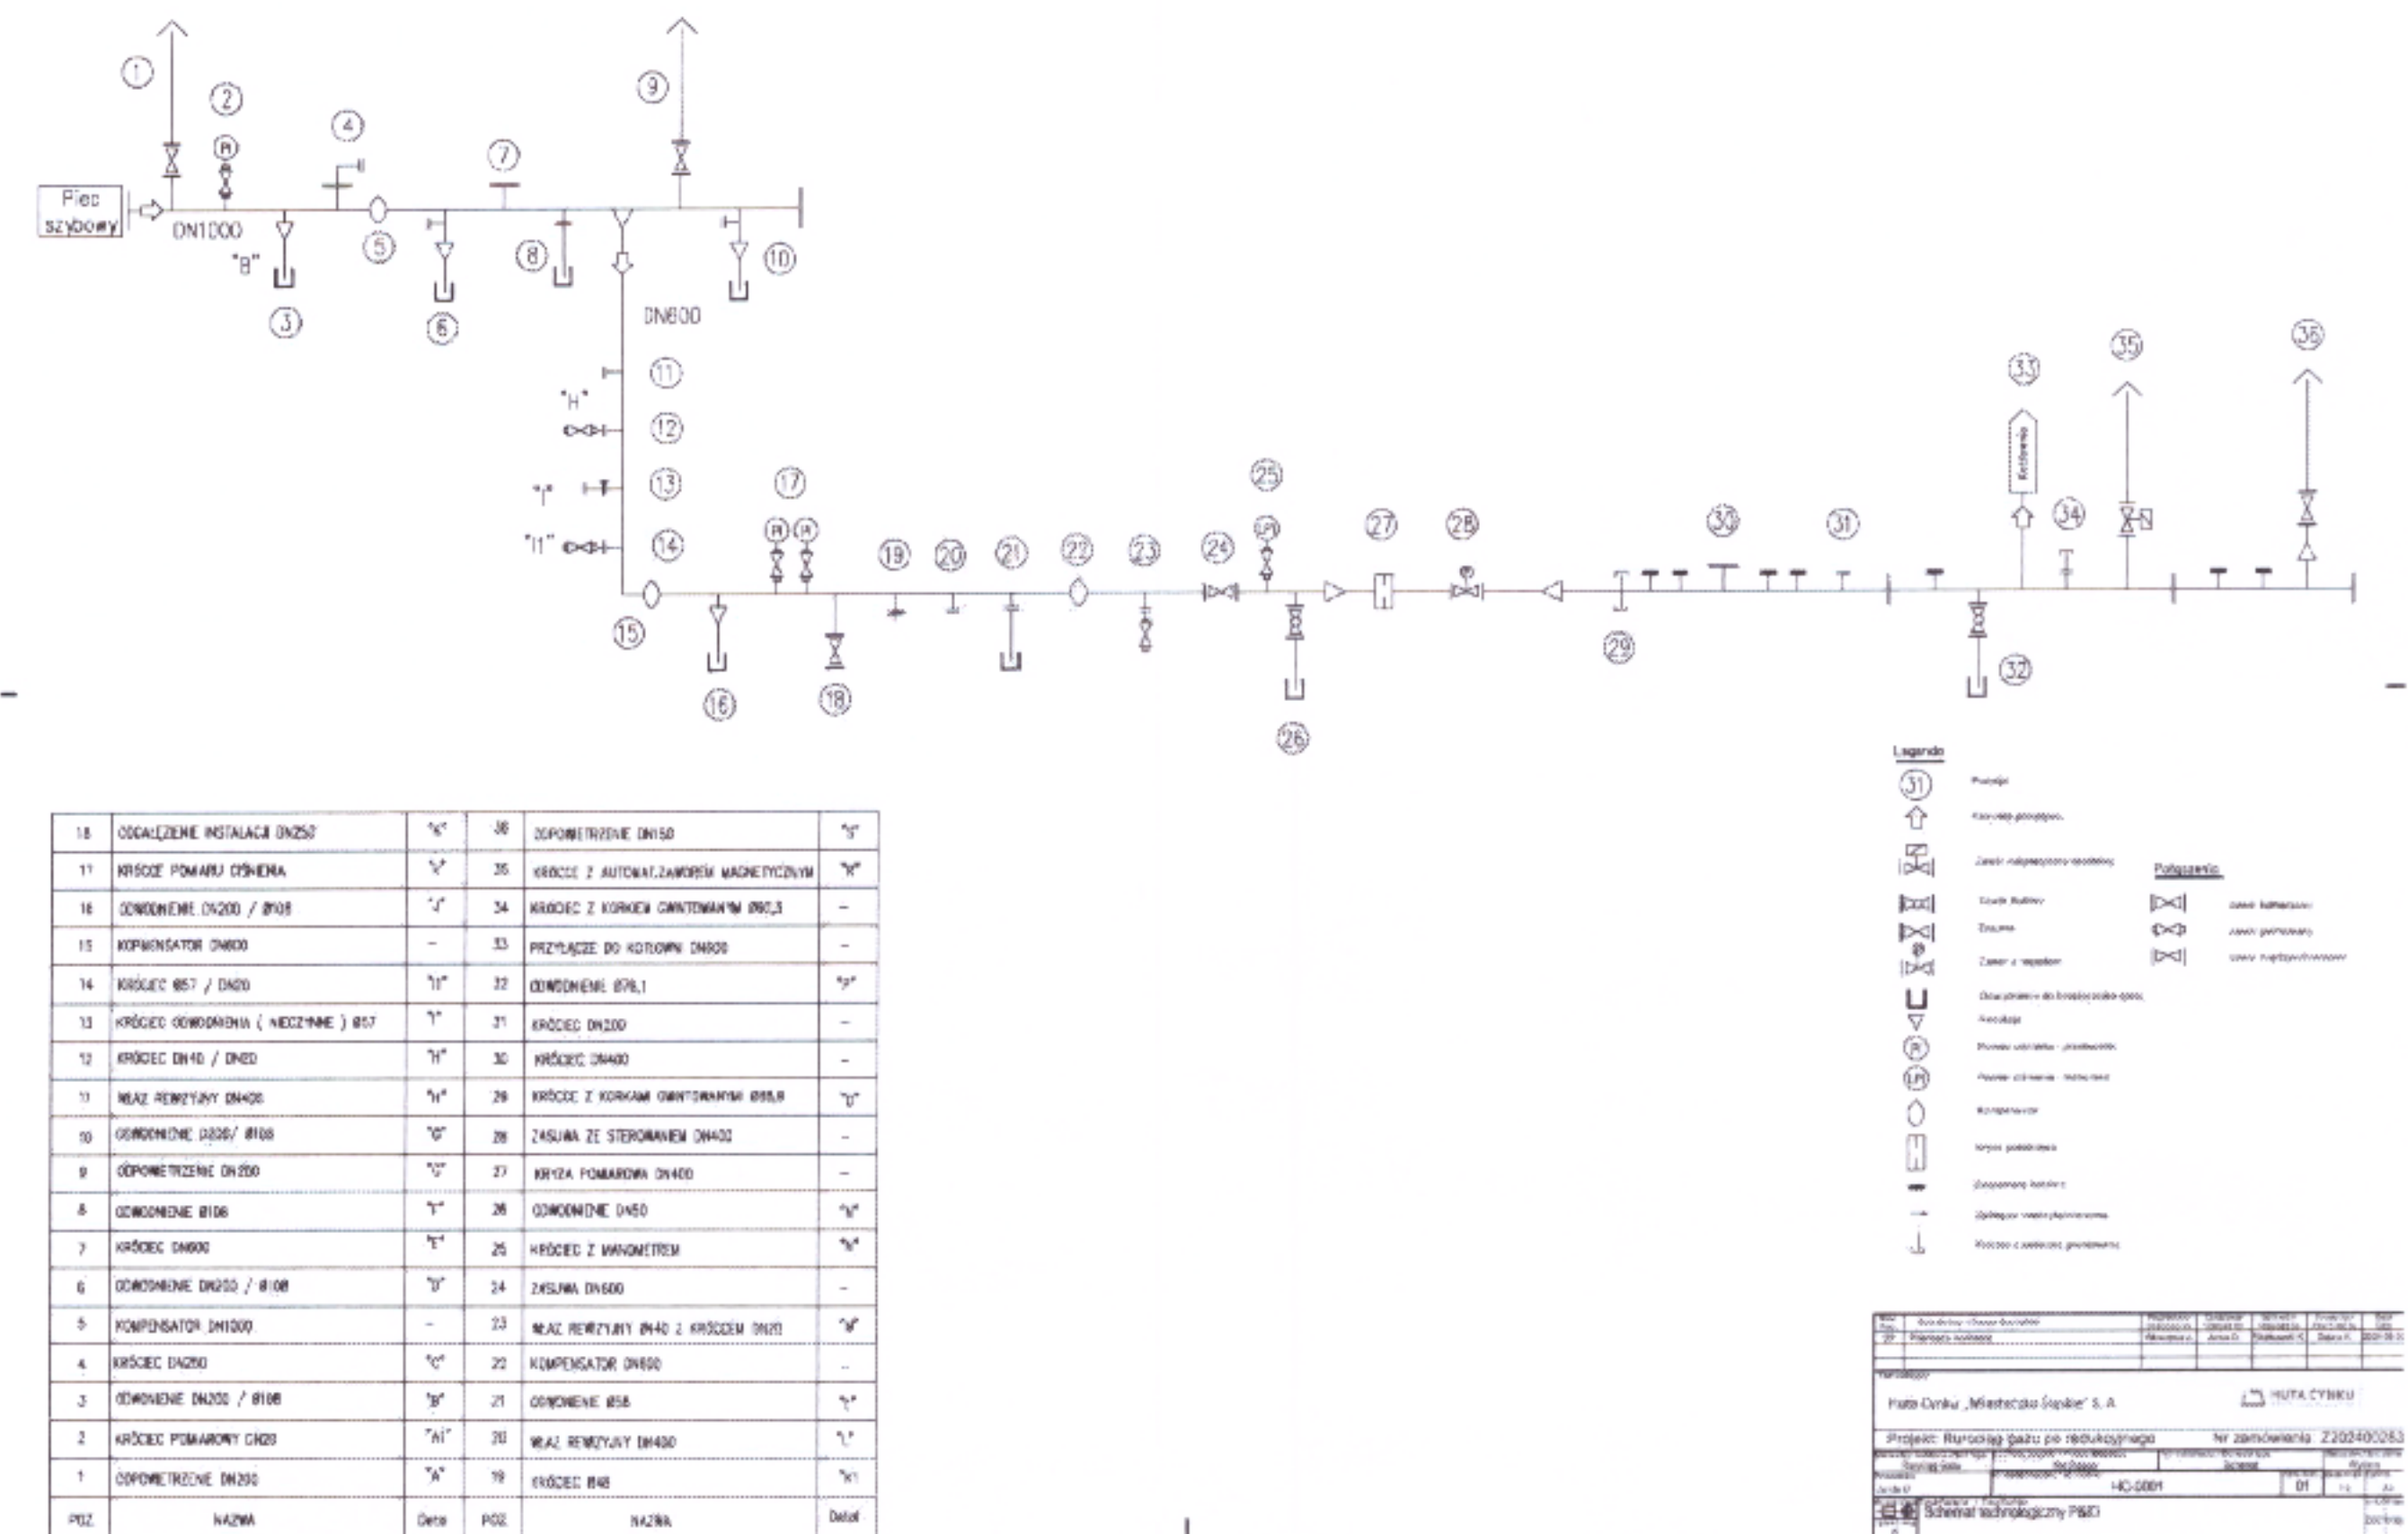

Model całej instalacji z podziałem na obszary

