



Droga leśna-dojazd pożarowy nr 2
w km 0+800.000

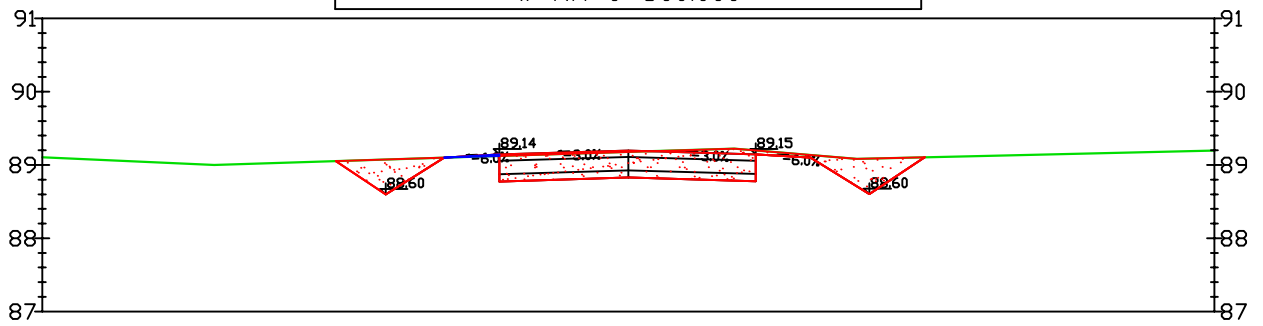

Odsunięcia od osi	0.00	-2.51	0.00	2.49	0.00
Rzędne drogi		89.10	89.20	89.10	
Rzędne terenu	89.11	89.10	89.18	89.14	89.26

Droga leśna-dojazd pożarowy nr 2
w km 0+840.000

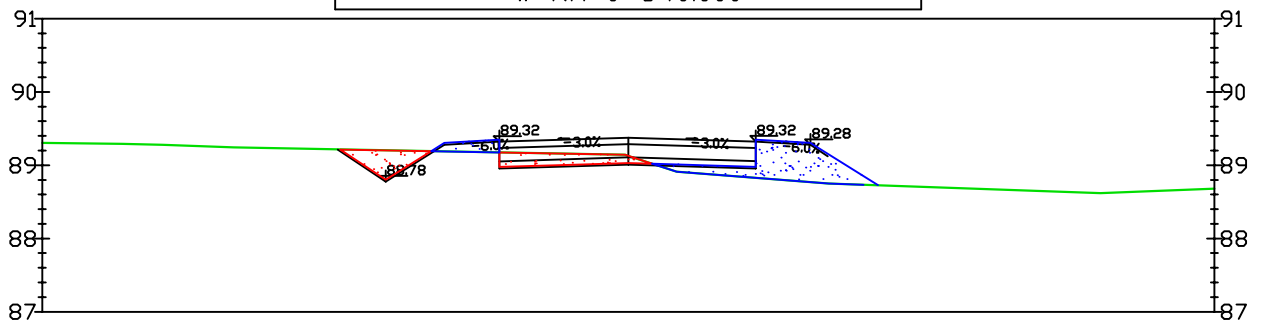

Odsunięcia od osi	0.00	-2.21	0.00	2.04	3.21	0.00
Rzędne drogi		89.32	89.40	89.33		
Rzędne terenu	89.38	89.18	89.13	89.80		89.68



BIURO STUDIÓW I PROJEKTÓW LEŚNICTWA
90-508 Łódź, ul Gdańska 112

Temat: Projekt przebudowy drogi leśnej dojazd pożarowy

Data
11.2022 r.

Obiekt: Droga leśna dojazd pożarowy Nadleśnictwo Dąbrowa

Skala
1:100

Branża: Drogowa

Nr rys. 5/11

Tytuł rysunku: Przekroje poprzeczne

mgr inż. Jan Moreń

Upr. bud. nr
298/89/WŁ

Podpis