



Droga leśna-dojazd pożarowy nr 2
w km 3+120.000

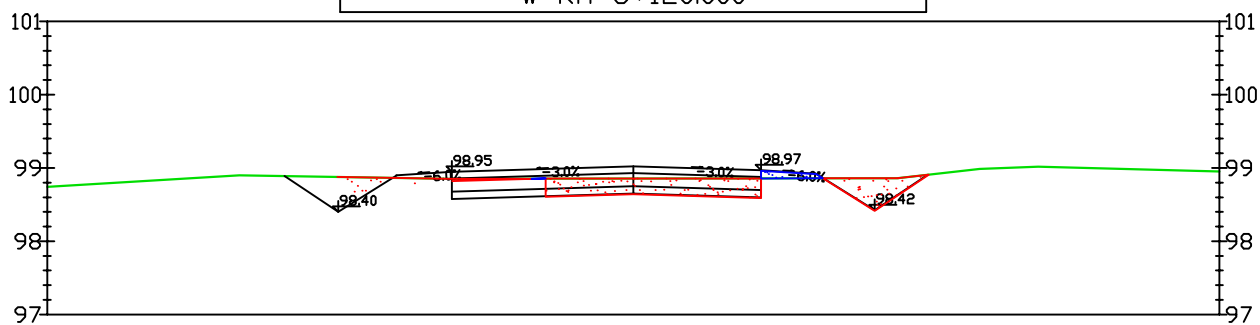

Odsunięcia od osi	0.00	-4.54	-2.47	0.00	2.49	0.00
Rzędne drogi		99.13	98.94	99.01	98.92	
Rzędne terenu	98.71	98.89	98.85	98.86	98.86	98.95

Droga leśna-dojazd pożarowy nr 2
w km 3+160.000

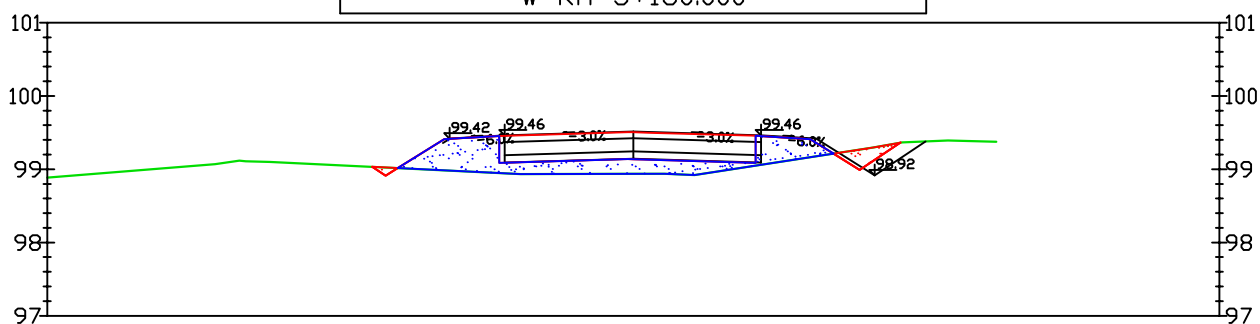

Odsunięcia od osi	0.00	-2.46	0.00	2.42	0.00
Rzędne drogi		99.42	99.51	99.41	
Rzędne terenu	98.89	98.98	98.94	99.16	98.92



BIURO STUDIÓW I PROJEKTÓW LEŚNICTWA
90-508 Łódź, ul. Gdańska 112

Temat: Projekt przebudowy drogi leśnej dojazd pożarowy

Data
11.2022 r.

Obiekt: Droga leśna dojazd pożarowy Nadleśnictwo Dąbrowa

Skala
1:100

Branża: Drogowa

Nr rys. 5/39

Tytuł rysunku: Przekroje poprzeczne

mgr inż. Jan Moreń

Upr. bud. nr
298/89/WŁ

Podpis