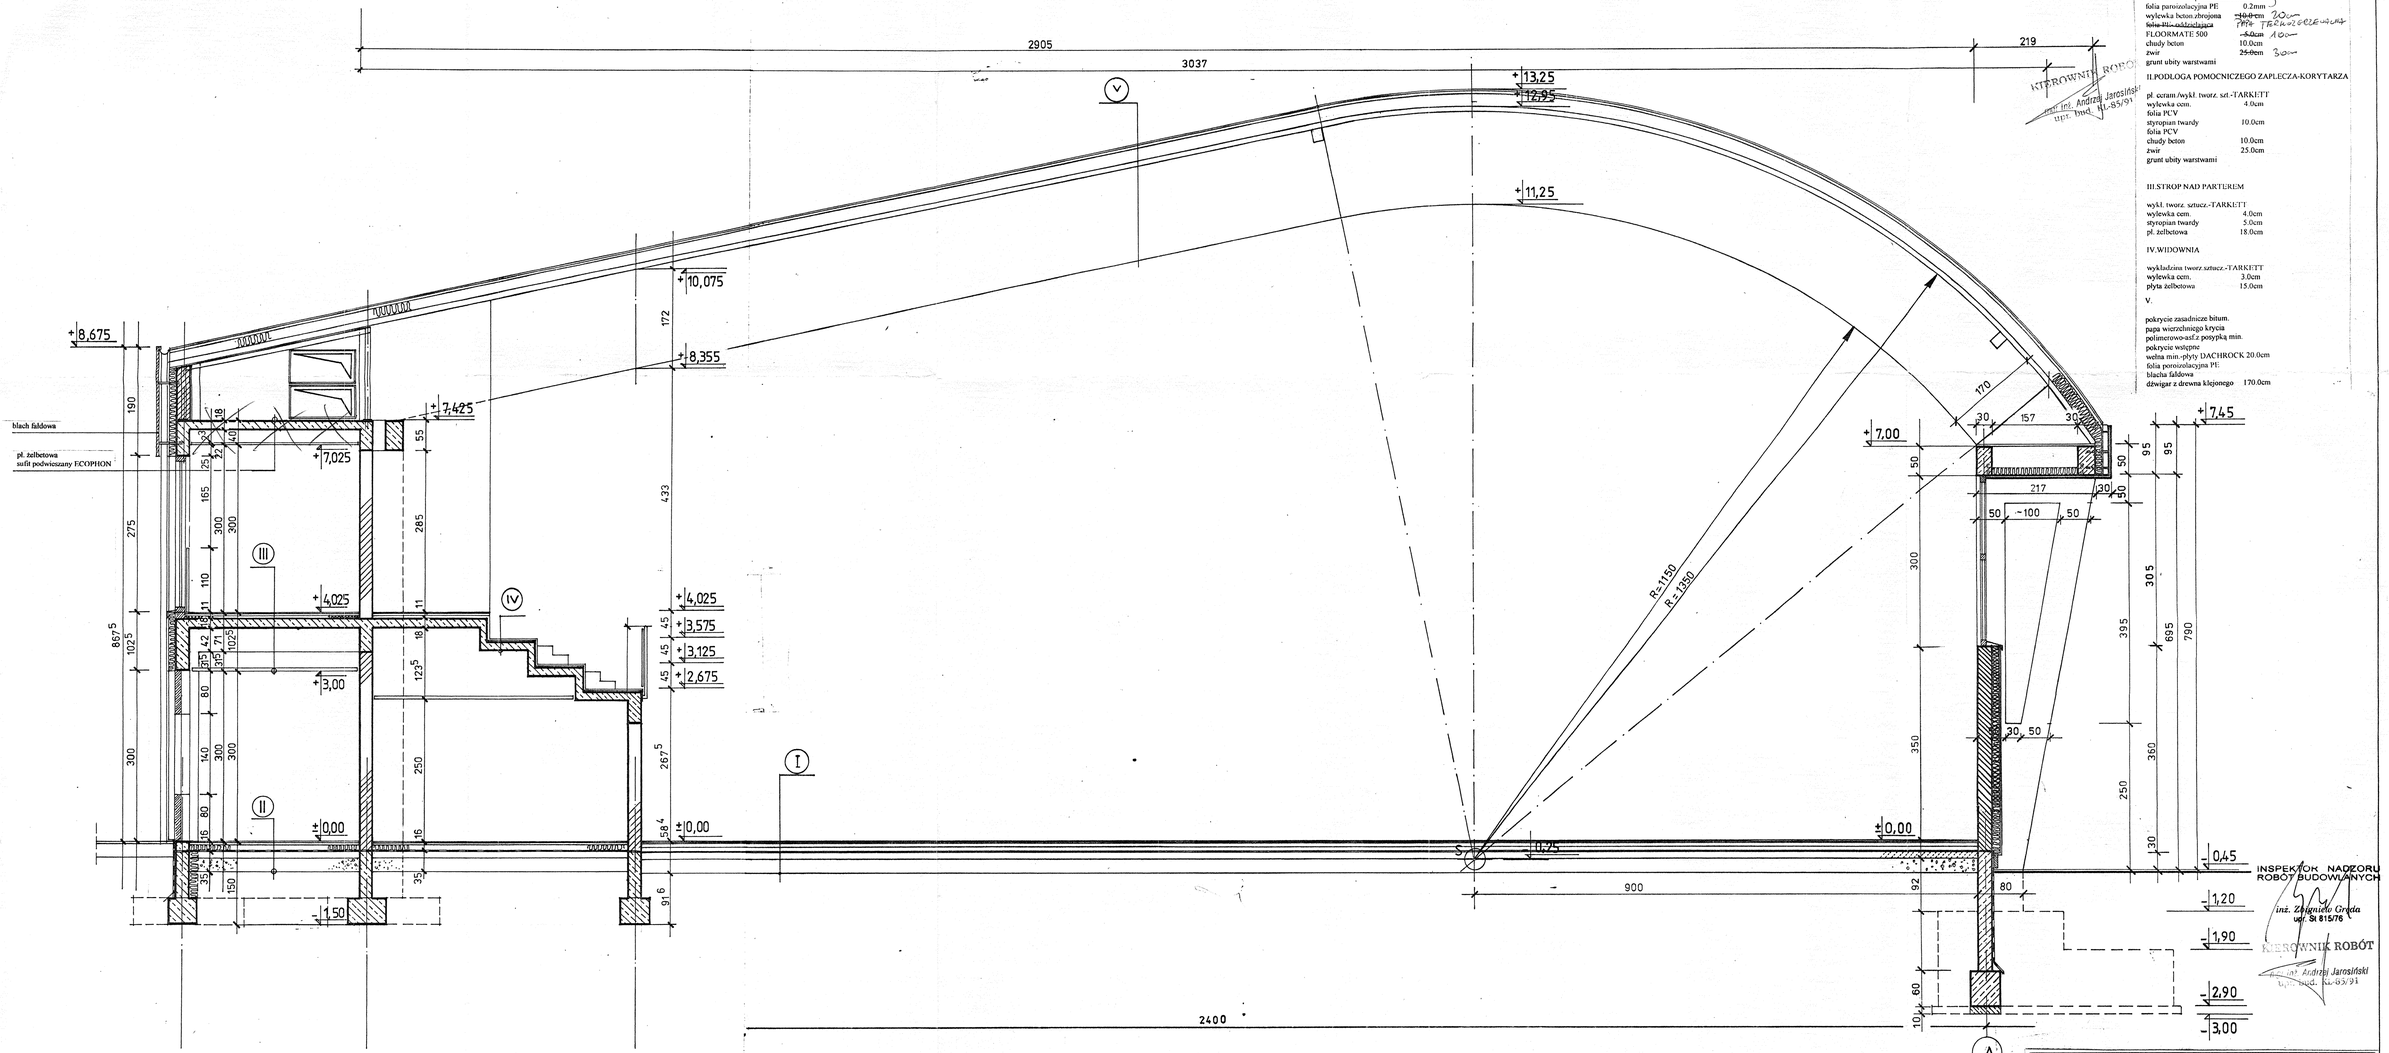

I.PODŁOGA SALI SPORTOWEJ

panele drewniane-~~PARKETT~~	22.0mm	} 12cm
rusz drewn. na podkł. ~~elast.Jwebrenia~~		
folia paroizolacyjna PE	0.2mm	
wylewka beton zbrojona	~~10.0cm~~ 20cm	
~~folia III-odizolująca~~	~~0.2mm~~ PCV TERMOZGRZEWALNY	
FLOORMATE 500	~~5.0cm~~ 10cm	
chudy beton	10.0cm	
żwir	~~25.0cm~~ 30cm	
grunt ubity warstwami		

II.PODŁOGA POMOCNICZEGO ZAPLECZA-KORYTARZA

pł. ocram /wykł. tworz. szt.-TARKETT	
wylewka cem.	4.0cm
folia PCV	
styropian twardy	10.0cm
folia PCV	
chudy beton	10.0cm
żwir	25.0cm
grunt ubity warstwami	

III.STROP NAD PARTEREM

wykł. tworz. sztucz.-TARKETT	
wylewka cem.	4.0cm
styropian twardy	5.0cm
pł. żelbetowa	18.0cm

IV.WIDOWNIA

wykładzina tworz.sztucz.-TARKETT	
wylewka cem.	3.0cm
płyta żelbetowa	15.0cm

V.

pokrycie zasadnicze bitum.
papa wierzchniego krycia
polimerowo-asf.z posypką min.
pokrycie wstępne
wełna min.-płyty DACHROCK 20.0cm
folia paroizolacyjna PE
blacha fałdowa
dźwigar z drewna klejonego 170.0cm

Inwestor:	URZĄD MIEJSKI W JÓZEFOWIE 05 –420 JÓZEFÓW, ul. Kard. Wyszyńskiego 1
Obiekt:	INTEGRACYJNE CENTRUM DYDAKTYCZNO - SPORTOWE w Józefowie – etap III – hala sportowo-widowiskowa
Nr rys.	6
Data:	04 2000
Tytuł rysunku:	PRZEKRÓJ A-A
Skala:	1 : 50
Główny projektant:	mgr inż. arch. JAN WRANA upr. bud. nr 29-Kr/79
Zespół:	Joanna Zielińska, Agata Waga, Katarzyna Włosowska
Kraków, ul.	Wrocławska 17/4

ABS-PROINVEST sp. z o.o.
31-112 Kraków ul. Smoleńsk 29
tel./fax (0 12) 422 76 83