


dach szklany

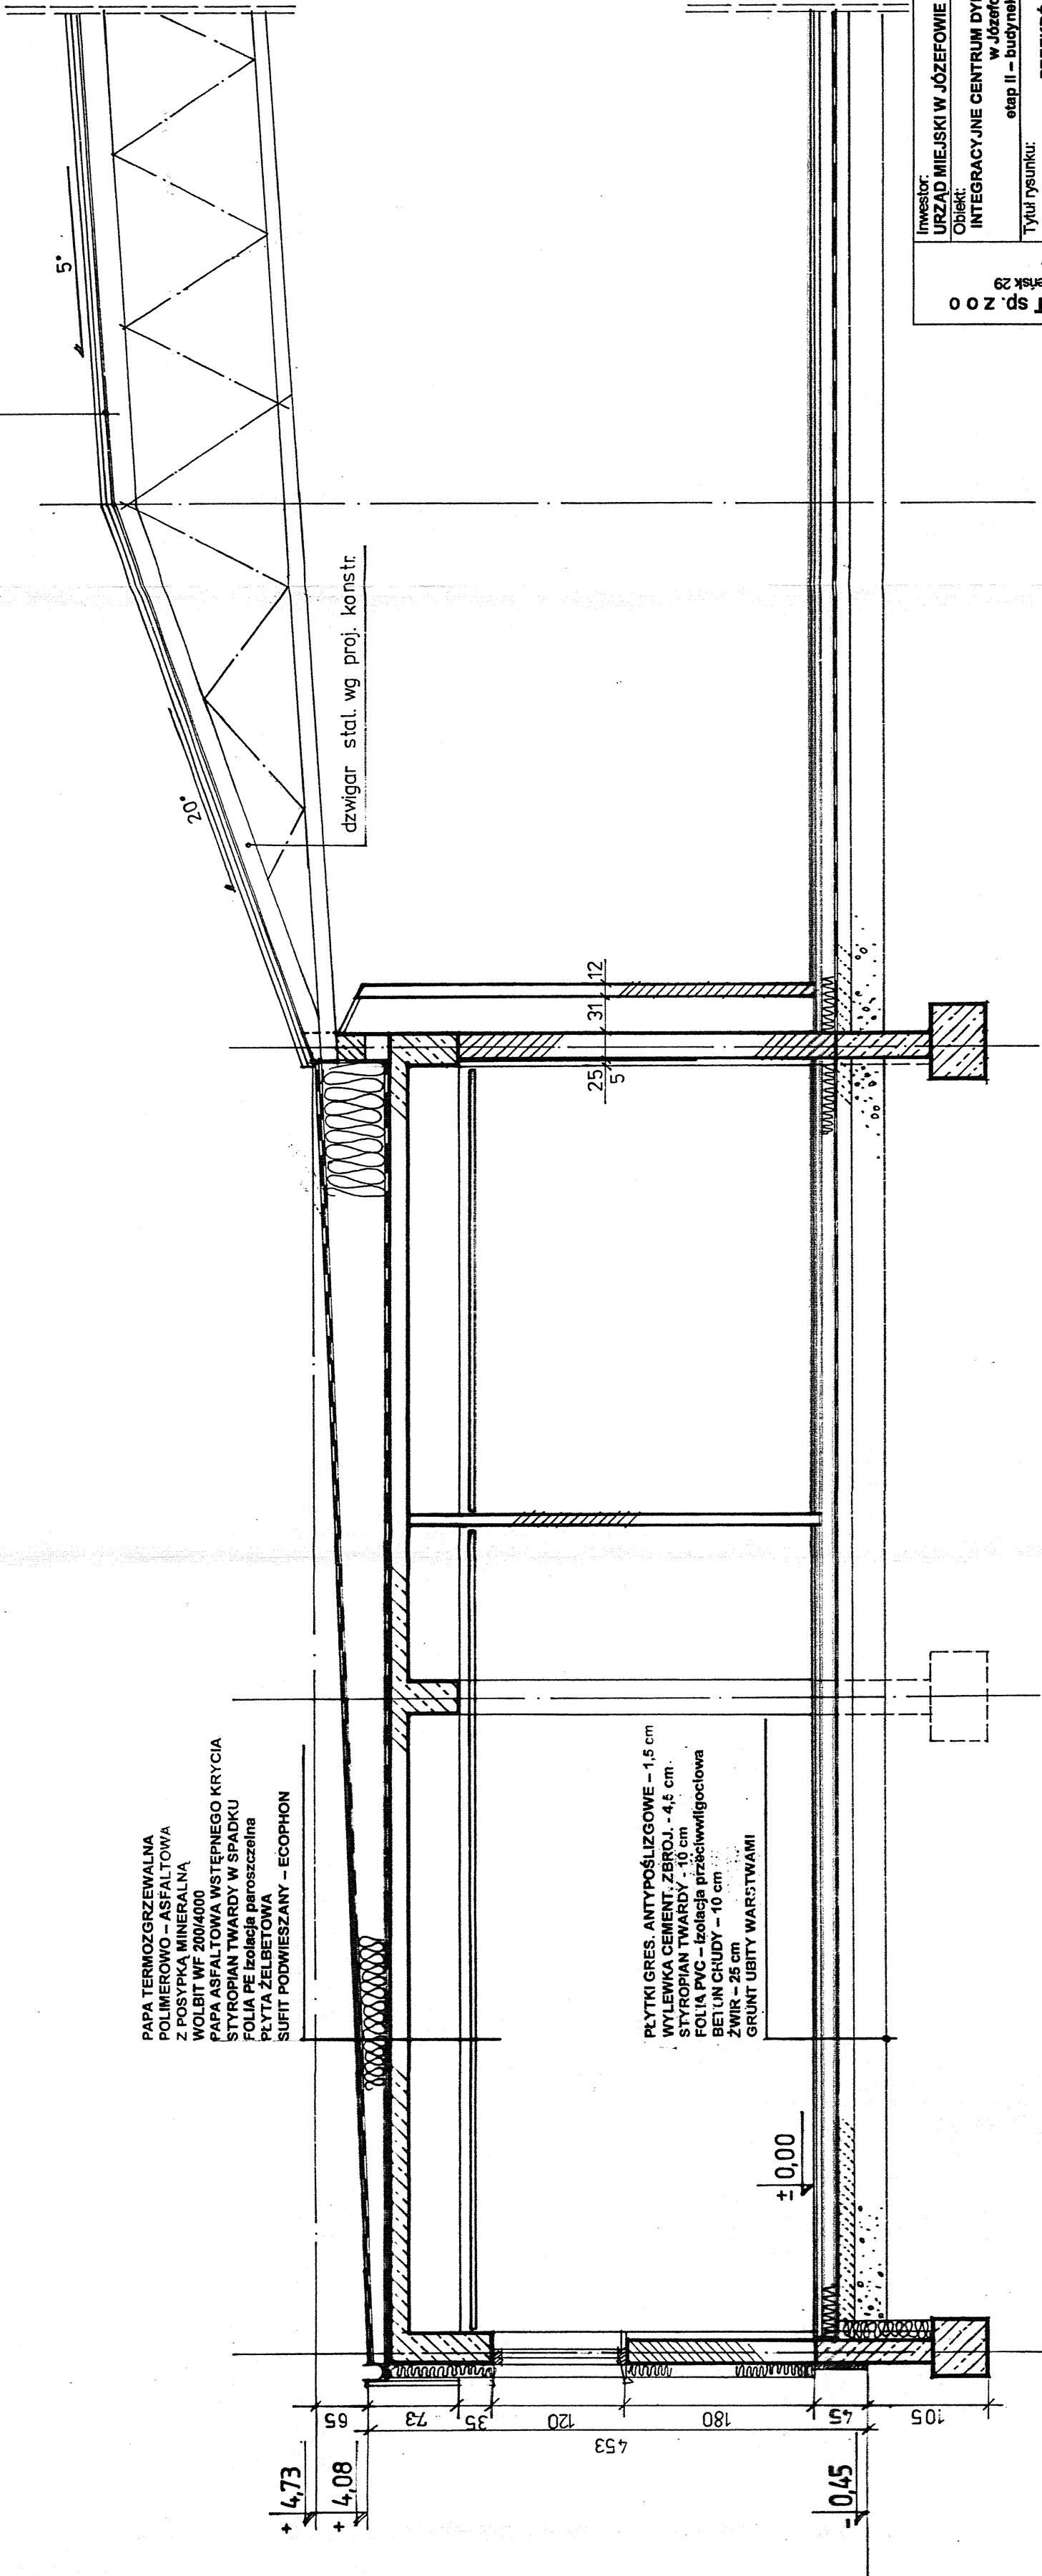

PAPA TERMOZGRZEWALNA  
POLIMEROWO - ASFALTOWA  
Z POSYPKĄ MINERALNĄ  
WOLBIT WF 200/4000  
PAPA ASFALTOWA WSTĘPNEGO KRYCIA  
STYROPIAN TWARDEGO W SPADKU  
FOLIA PE Izolacja paroszczelna  
PŁYTA ZELBETOWA  
SUFIT PODWIESZANY - ECOPHON

PŁYTKI GRES. ANTYPOŚLIZGOWE - 1,5 cm  
WYLEWKA CEMENT. ZBROJ. - 4,5 cm.  
STYROPIAN TWARDEGO - 10 cm  
FOLIA PVC - Izolacja przeciwwilgociowa  
BETON CHUDY - 10 cm  
ŻWIŁ - 25 cm  
GRUNT UBIITY WARSTWAMI

Inwestor: URZĄD MIEJSKI W JÓZEFOWIE 05 - 420 JÓZEFÓW; ul. Kard. Wyszyńskiego 1		Nr rys. 18		Data: 12 1999 r.	
Obiekt: INTEGRACYJNE CENTRUM DYDAKTYCZNO - SPORTOWE w Józefowie		etap II - budynek gimnazjum		Skala: 1 : 50	
Tytuł rysunku: PRZEMOCNÓJ F - F.		Główny projektant: Mgr inż. arch. JAN WRANA upr. bud. nr 29-Km/75		Podpis:	
Projektanci: arch. Marcin Marklewski arch. Justyna Tarajko arch. Joanna Zielińska		mgr inż. arch. JAN WRANA upr. bud. nr 29 - Km/75 Kraśków, ul. Łęczyńska 50/4 - 5		Podpis:	
31-112 Kraków ul. Smoleńsk 29 tel./fax (0 12) 422 78 33		ABS-PROINVEST sp. z o.o.			