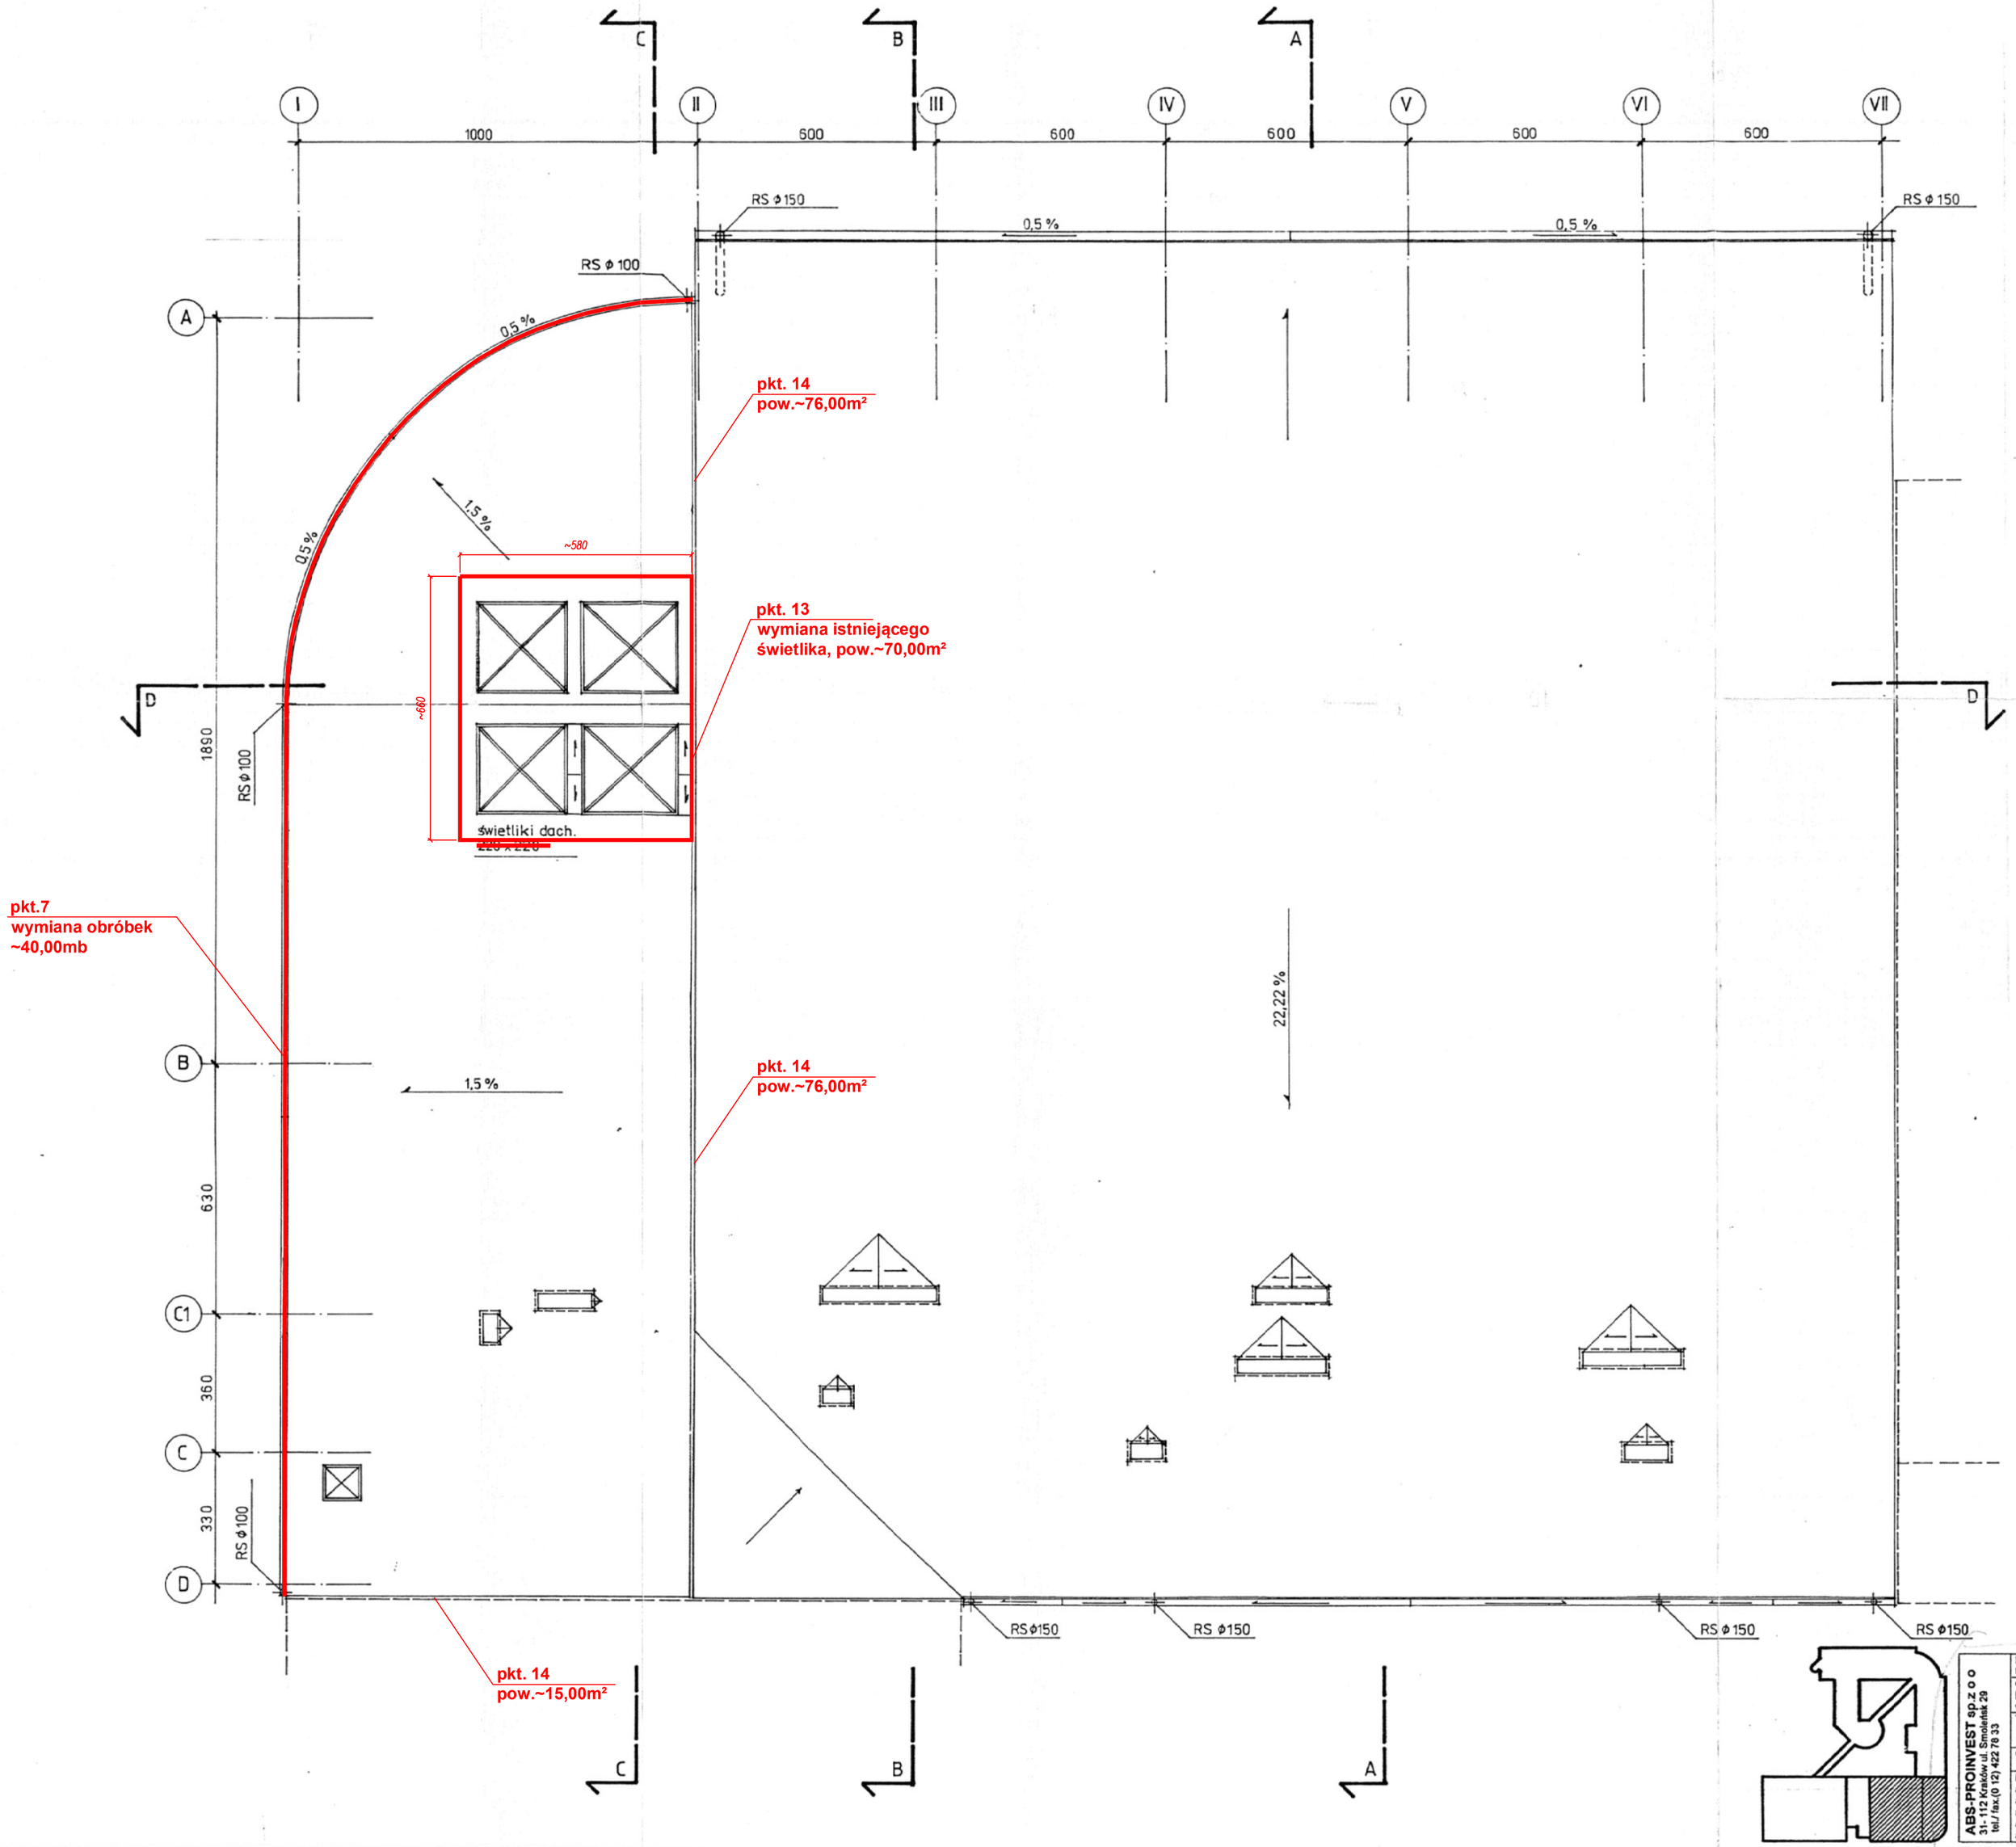

KIEROWNIK BUDOW
MPEK S.A.
mgr inż. Bodosław Mikulski
upr. bud. 432/87/94

Inwestor: URZĄD MIEJSKI W JÓZEFOWIE 05 –420 JÓZEFÓW, ul. Kard. Wyszyńskiego 1	
Obiekt: INTEGRACYJNE CENTRUM DYDAKTYCZNO - SPORTOWE w Józefowie – etap I – hala basenu	Nr rys. 12 / Data: 12 1999 r.
Tytuł rysunku: RZUT DACHU	Skala: 1 : 100
Główny projektant: Mgr inż. arch. JAN WRANA upr. bud. nr 29-Kmr/75	Pozycja: mgr inż. arch. JAN WRANA upr. bud. nr 29-Kmr/75 Kraków, ul. Kopalnicza 59/4-5
Projektanci: arch. Marcin Markiewski, arch. Piotr Stokłosa, arch. Dariusz Szpoma, arch. Justyna Tarajko, arch. Joanna Zielińska	

ABS-PROINVEST sp. z o.o.
31-112 Kraków ul. Smoleńsk 29
tel./fax.(0 12) 422 78 33