


PRZEKRÓJ

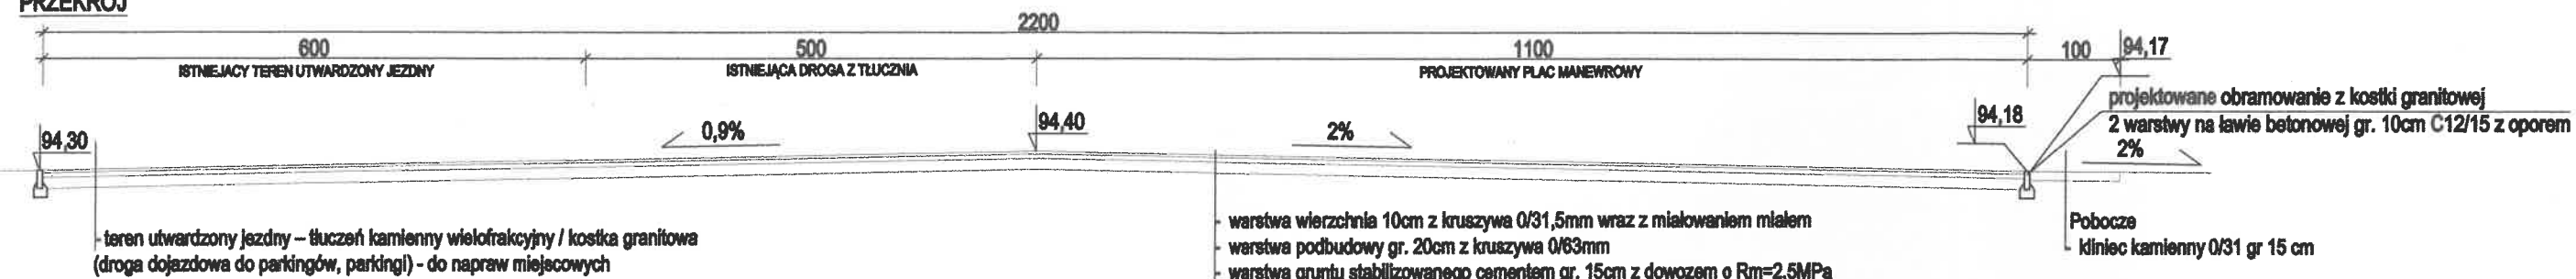

Uwaga: Grubość wszystkich warstw podano po zagęszczeniu
Nie stosować kruszywa pomiedziowego i kolejowego

WZRÓC RYSUNKU:	PRZEKRÓJ	SKALA:	1:75
INWESTOR:	PAŃSTWOWE GOSPODARSTWO LEŚNE LASY PAŃSTWOWE Nadleśnictwo Krzystkowiec oddział 21g i 22f ul. Leśna 1, 68-010 Nowogród Bobrzański	BRANŻA:	ARCH.-BUD.
NAZWA ZADANIA INWESTYCYJNEGO:	Miejsce postoju pojazdów w leśnictwie Krzystkowiec, gmina Żary, obręb Dąbrowiec działka ewid. nr 143/2 - przebudowa MPP	NUMER RYSUNKU:	2
		DATA:	06.05.2025
PROJEKTANT	Karol Ewertowski		
SPECJALNOŚĆ	architektoniczno-budowlana		
NR UPR. PROJ.	82/82/ZG		
PROJEKTANT	mgr inż. Robert Skulski		
SPECJALNOŚĆ	inżynieria drogowa		
NR UPR. PROJ.	LBS/0015/PWBD/24		