

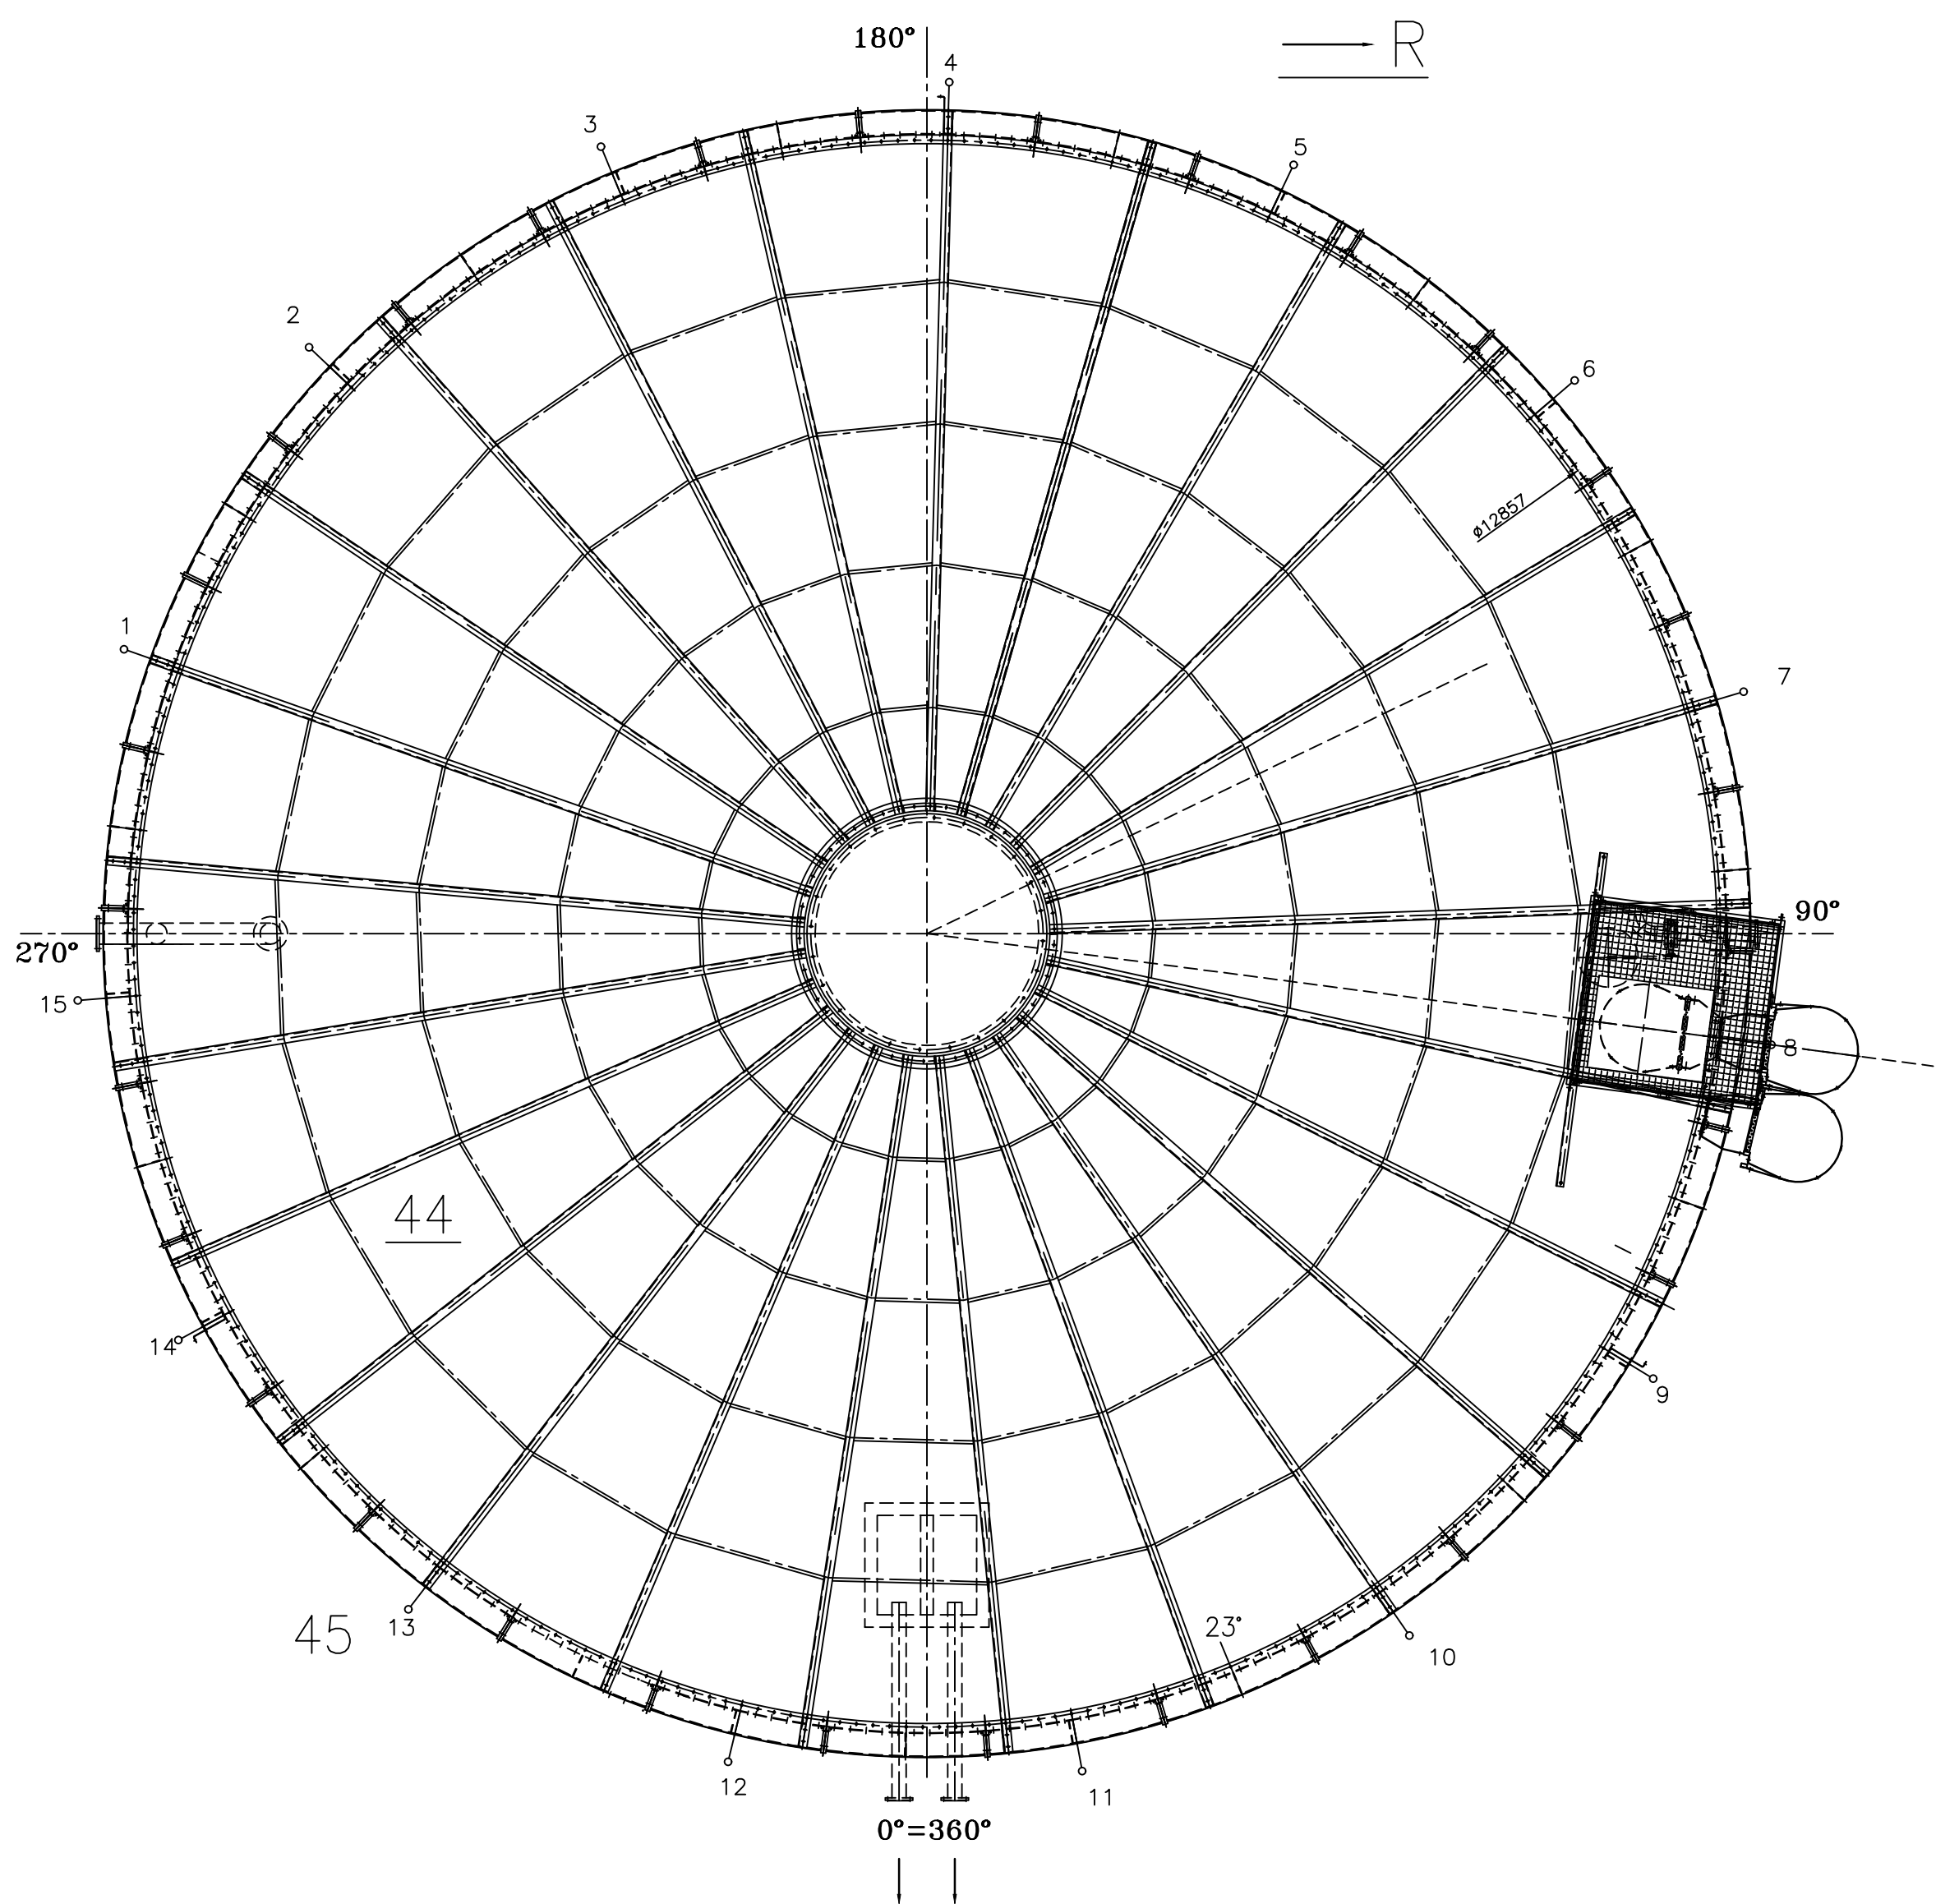
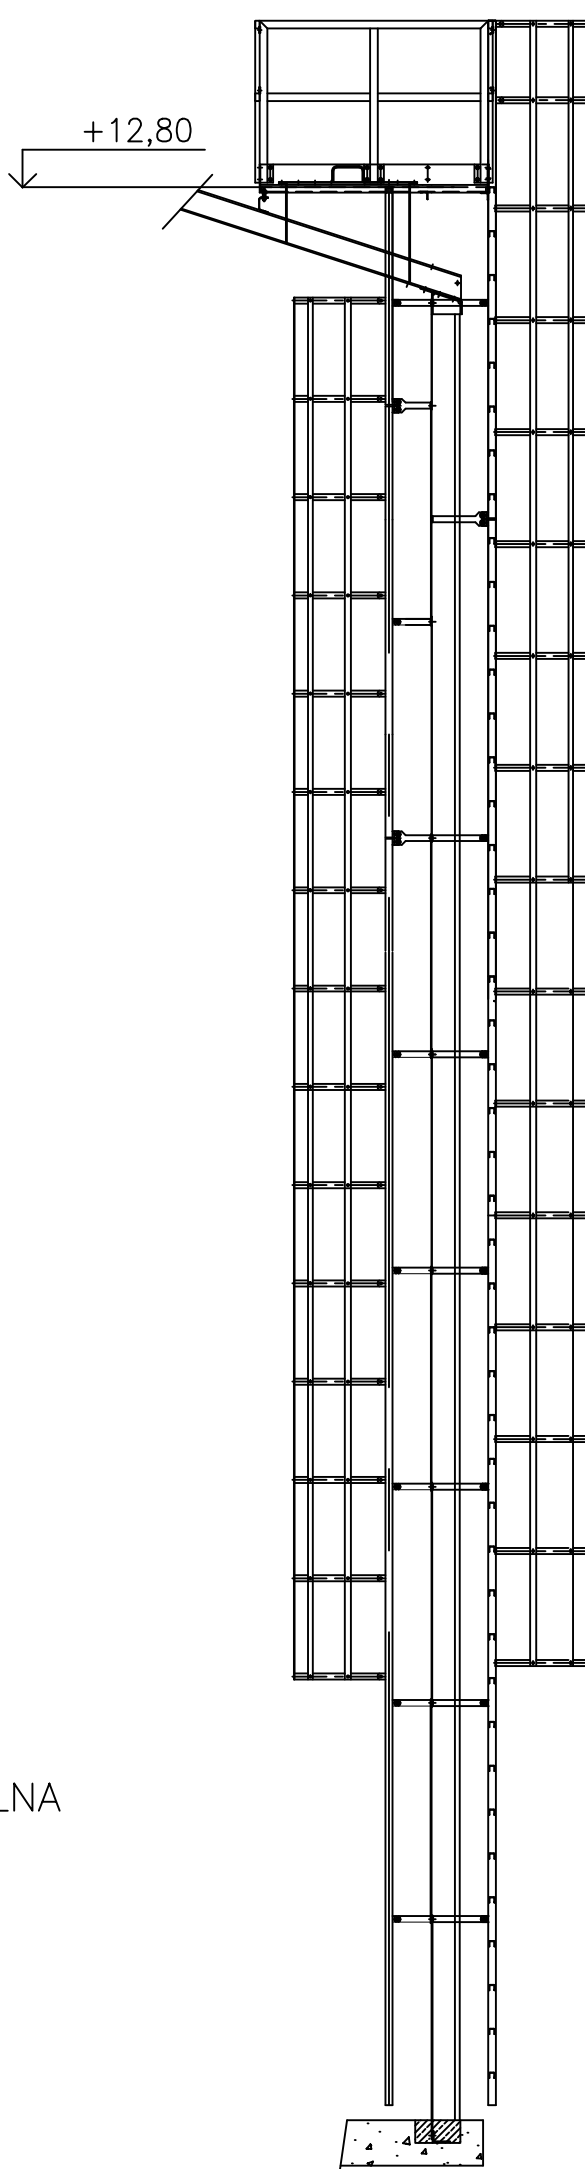


DETAL DRABINY

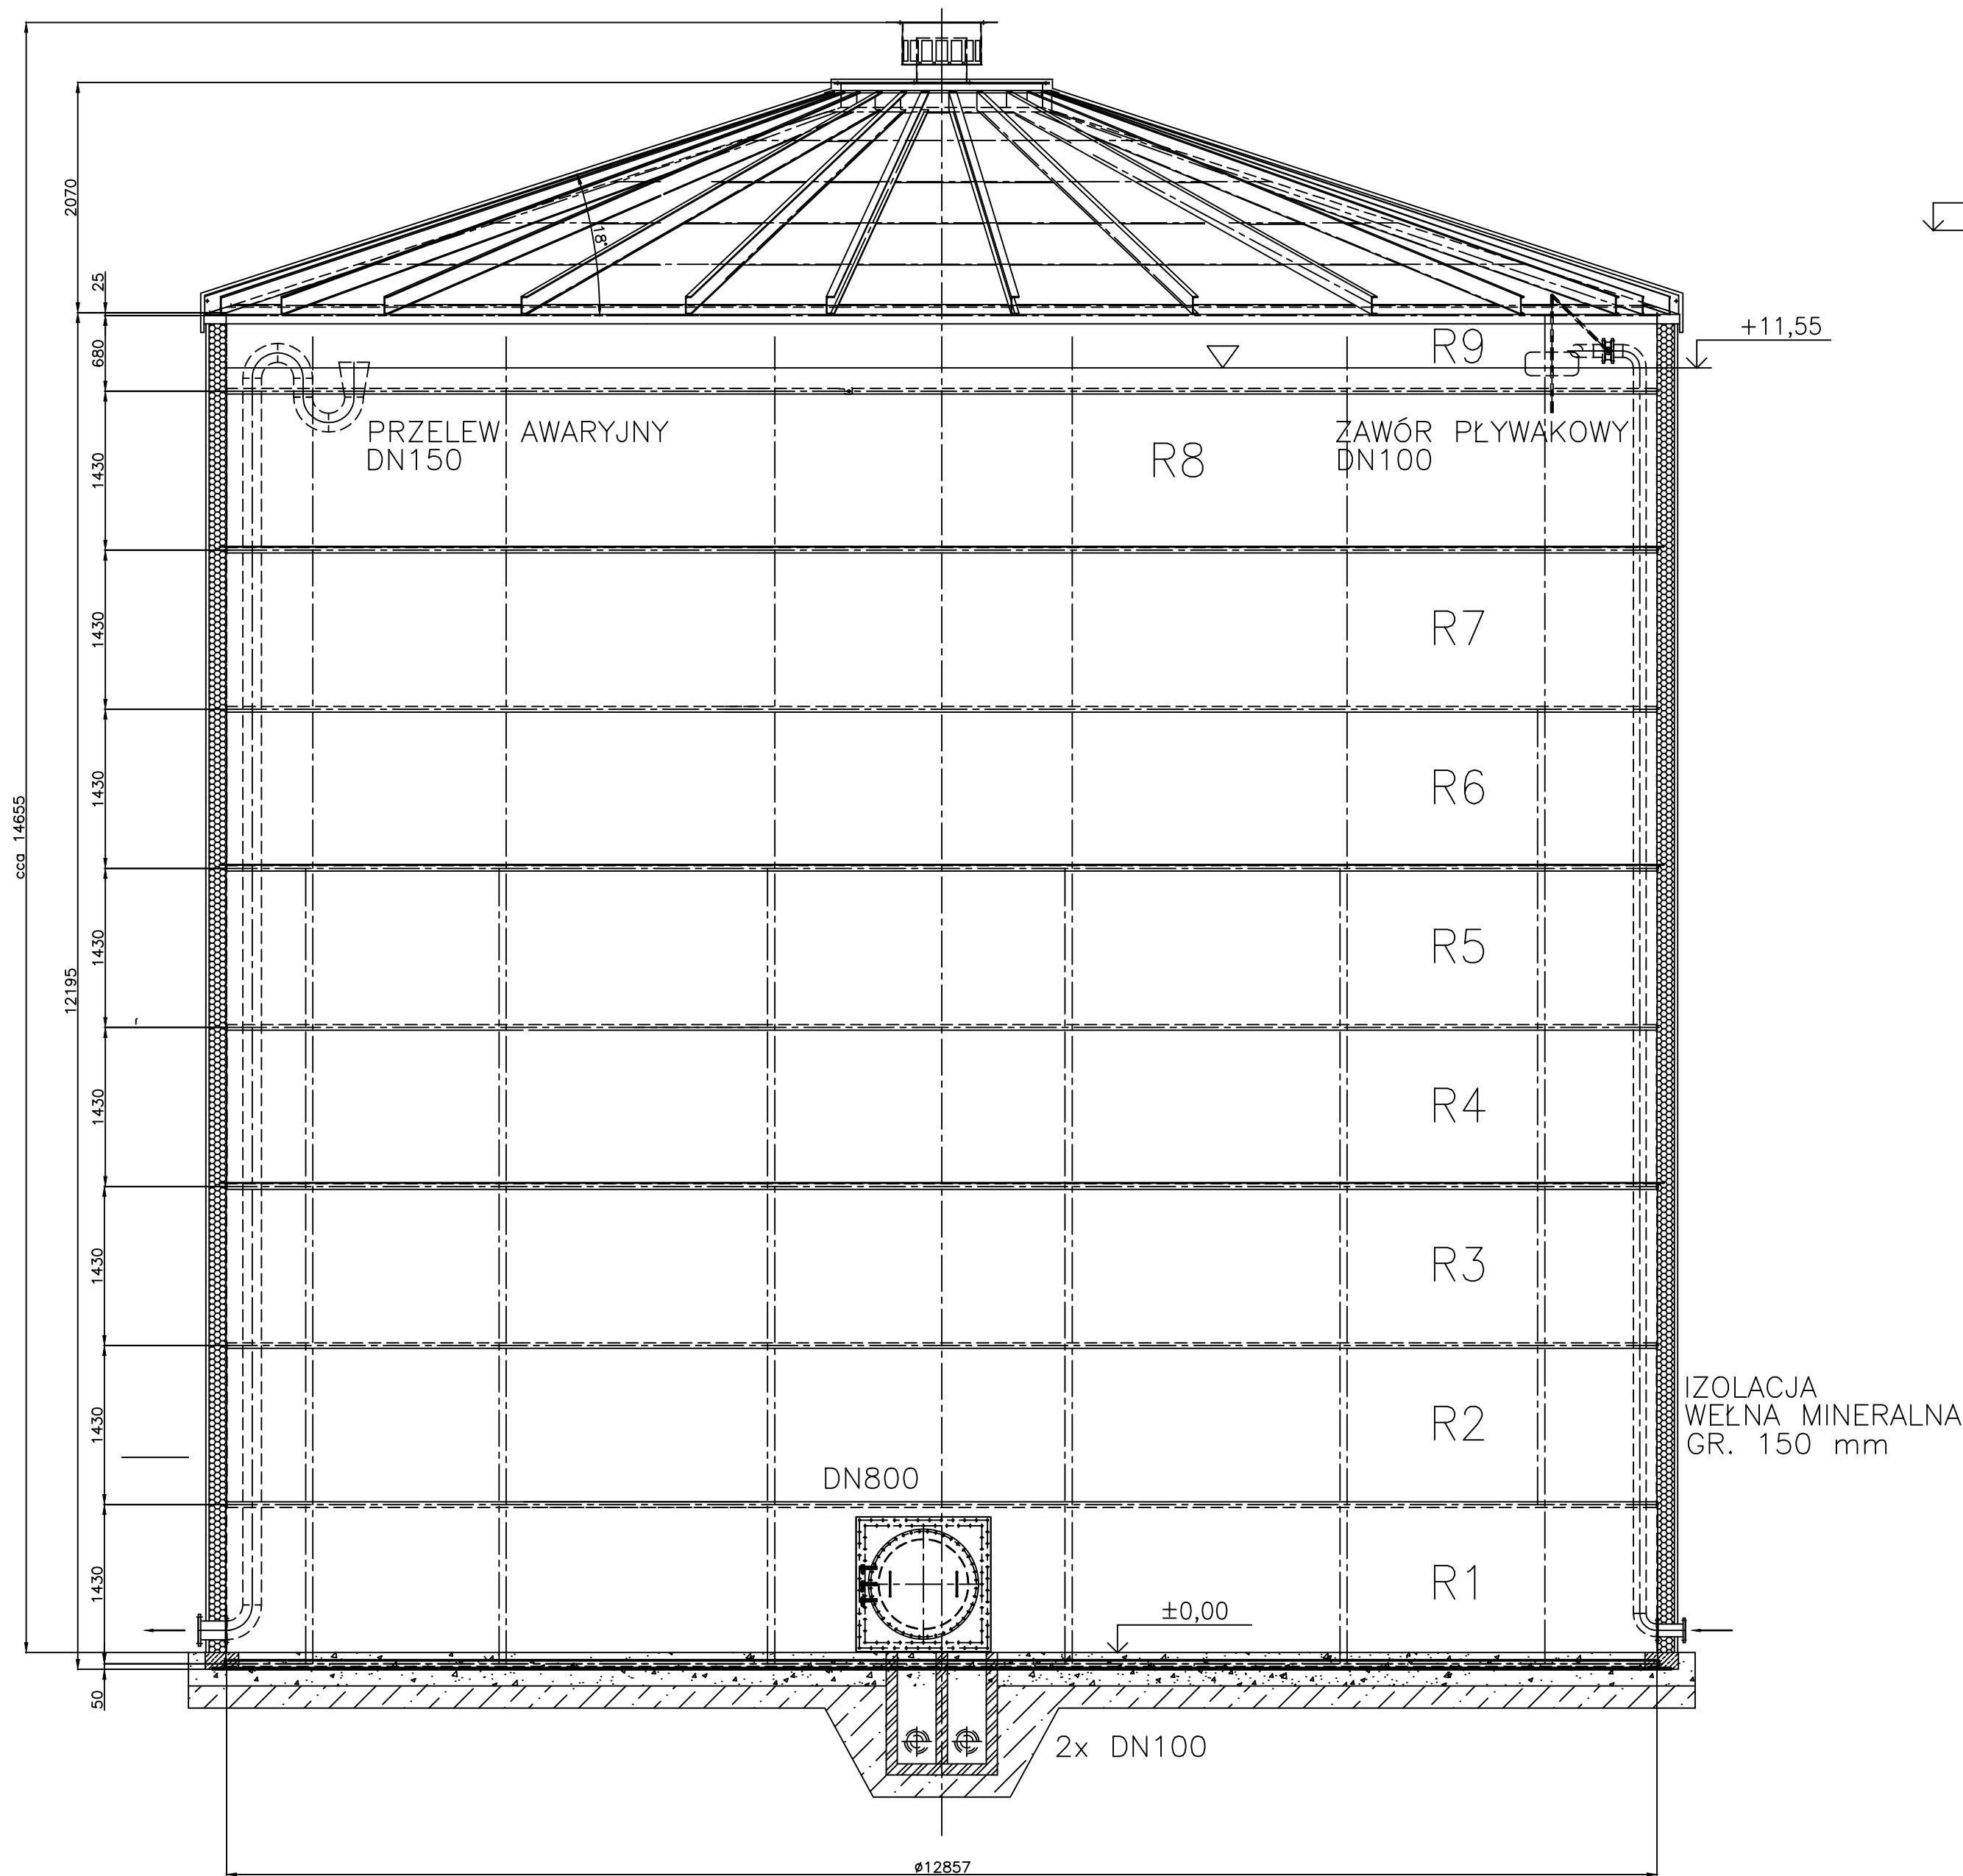

DETAL KOTWIENIA  
M 1:5

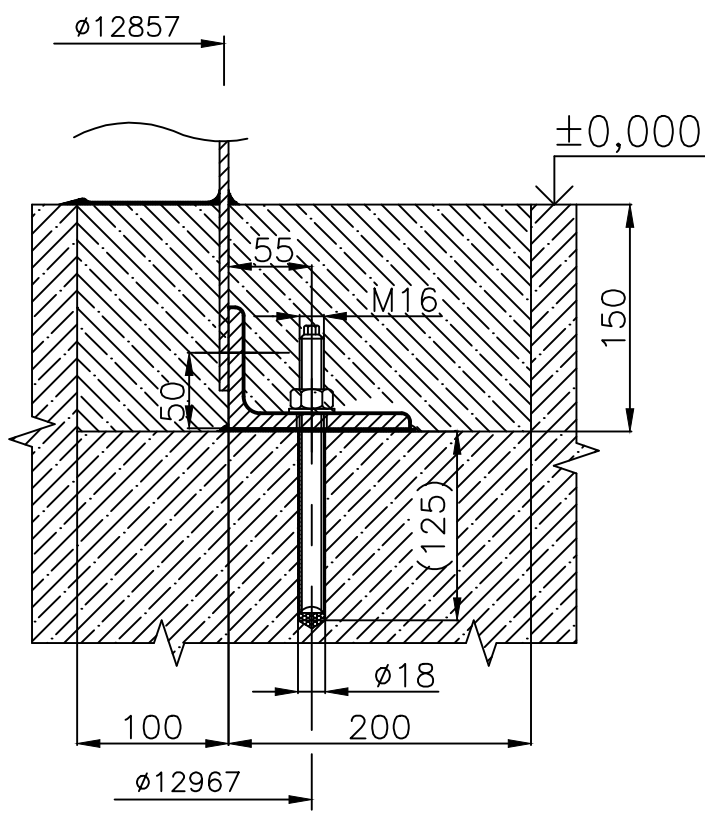

NIP 794-182-16-26		KRS 0000951667	REGON 363254305
Eko-Projekt Przeworsk Sp. z o.o.		ul. Głęboka 28	tel. 604 511 771
37-200 Przeworsk		www.ekoprojektprzeworsk.pl	e-mail: ekoskaner@o2.pl
Termin: BUDOWA REZERWUJĄCYCH ZBIORNIKÓW WODOCIAŁOWYCH WRAZ Z POMPOWNIĄ WODY DLA POTRZEB STACJI UZDATNIANIA WODY W MIEJSCOWOŚCI WOLA MAŁA GROMADA CZARNA			
Branda SANITARNIA	Obiekt ZBIORNIKI WODOCIAŁOWE	Nr rys.	
Data 05.2025r	Adres inwestycji ul. nr ewid. 634/6 obręb 0007 WOLA MAŁA	Ilość rys.	
Tytuł ZBIORNIK WODOCIAŁOWY 1500m <sup>3</sup>	Imię i nazwisko mgr inż. Krzysztof Niepok	Podpis	Skala 1:50
Opracował: POK0114P0W0505			