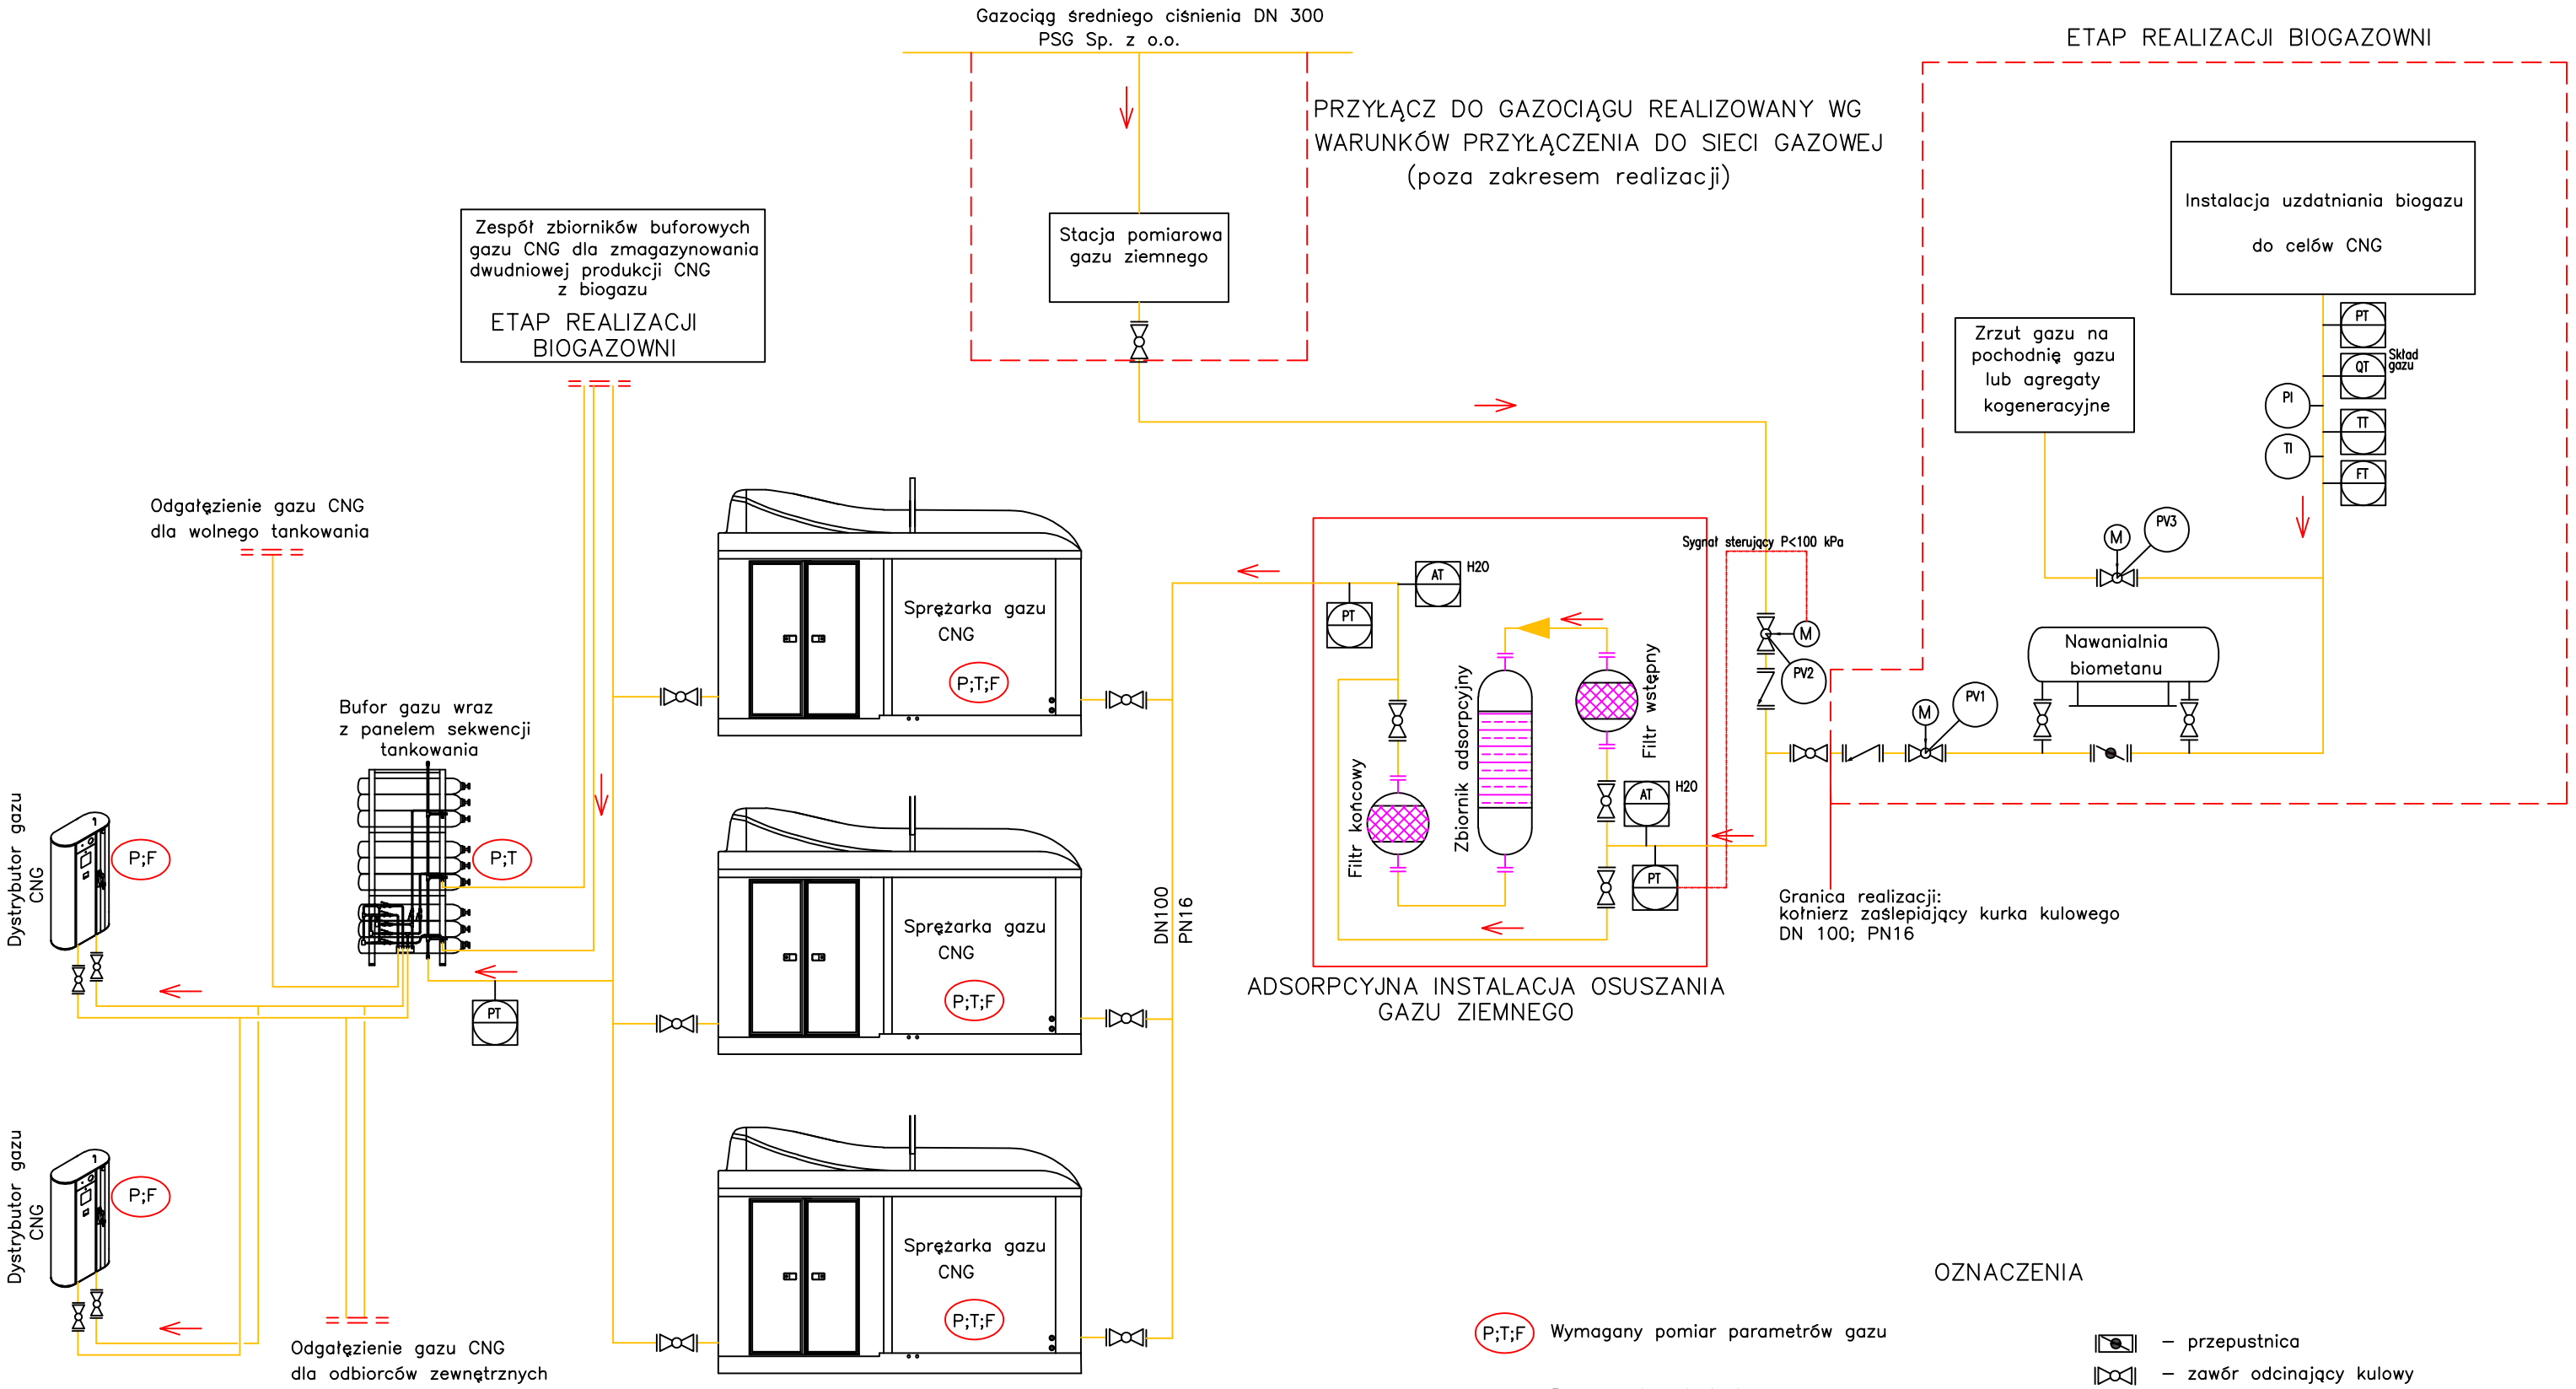

ADSORPCYJNA INSTALACJA OSUSZANIA GAZU ZIEMNEGO

UWAGA

Przedstawienie rozwiązań szczegółowych leży po stronie Wykonawcy stacji CNG

OZNACZENIA

P;T;F – Wymagany pomiar parametrów gazu

P – pomiar ciśnienia
T – pomiar temperatury
F – pomiar strumienia objętości przepływającego gazu
Q – pomiar składu strumienia gazu
H2O – pomiar zawartości wody w gazie
PN – ciśnienie nominalne [bar]
DN – średnica nominalna (wewnętrzna) [mm]

– przepustnica
– zawór odcinający kulowy
– zawór zwrotny
– zawór zamykający z napędem elektrycznym
– punkt PA miejscowy
– punkt PA w systemie komputerowym
– główny kierunek przepływu gazu

KONCEPCYJNY SCHEMAT BLOKOWY STACJI CNG